


土砂災害警戒区域等の指定の公示に係る図書（その1）




(1/25,000)

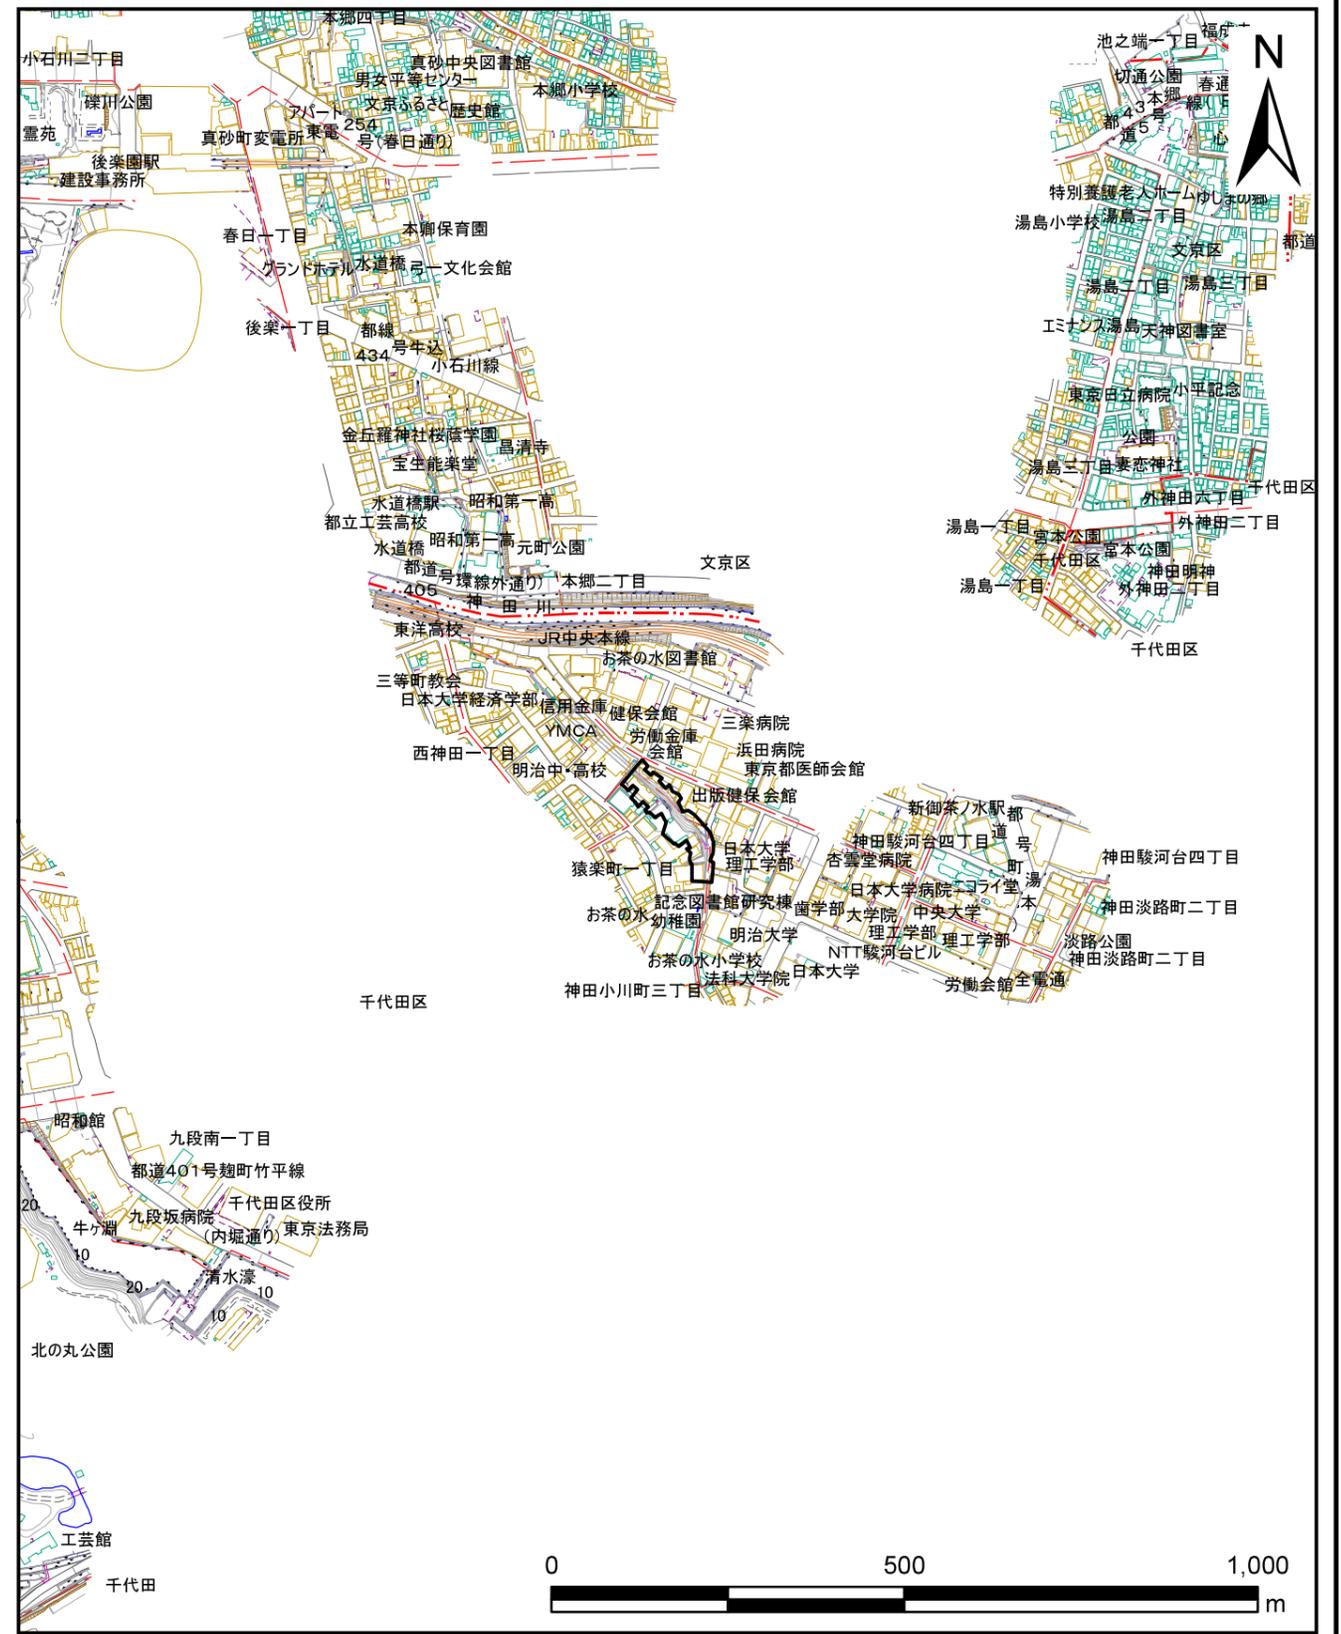

(1/10,000)

様式-1 (急)
土砂災害警戒区域・土砂災害特別警戒区域 位置図

自然現象の種類	急傾斜地の崩壊
区域番号	101001-K005
箇所名	-
所在地	千代田区神田猿楽町一丁目、神田駿河台一丁目、神田猿楽町二丁目

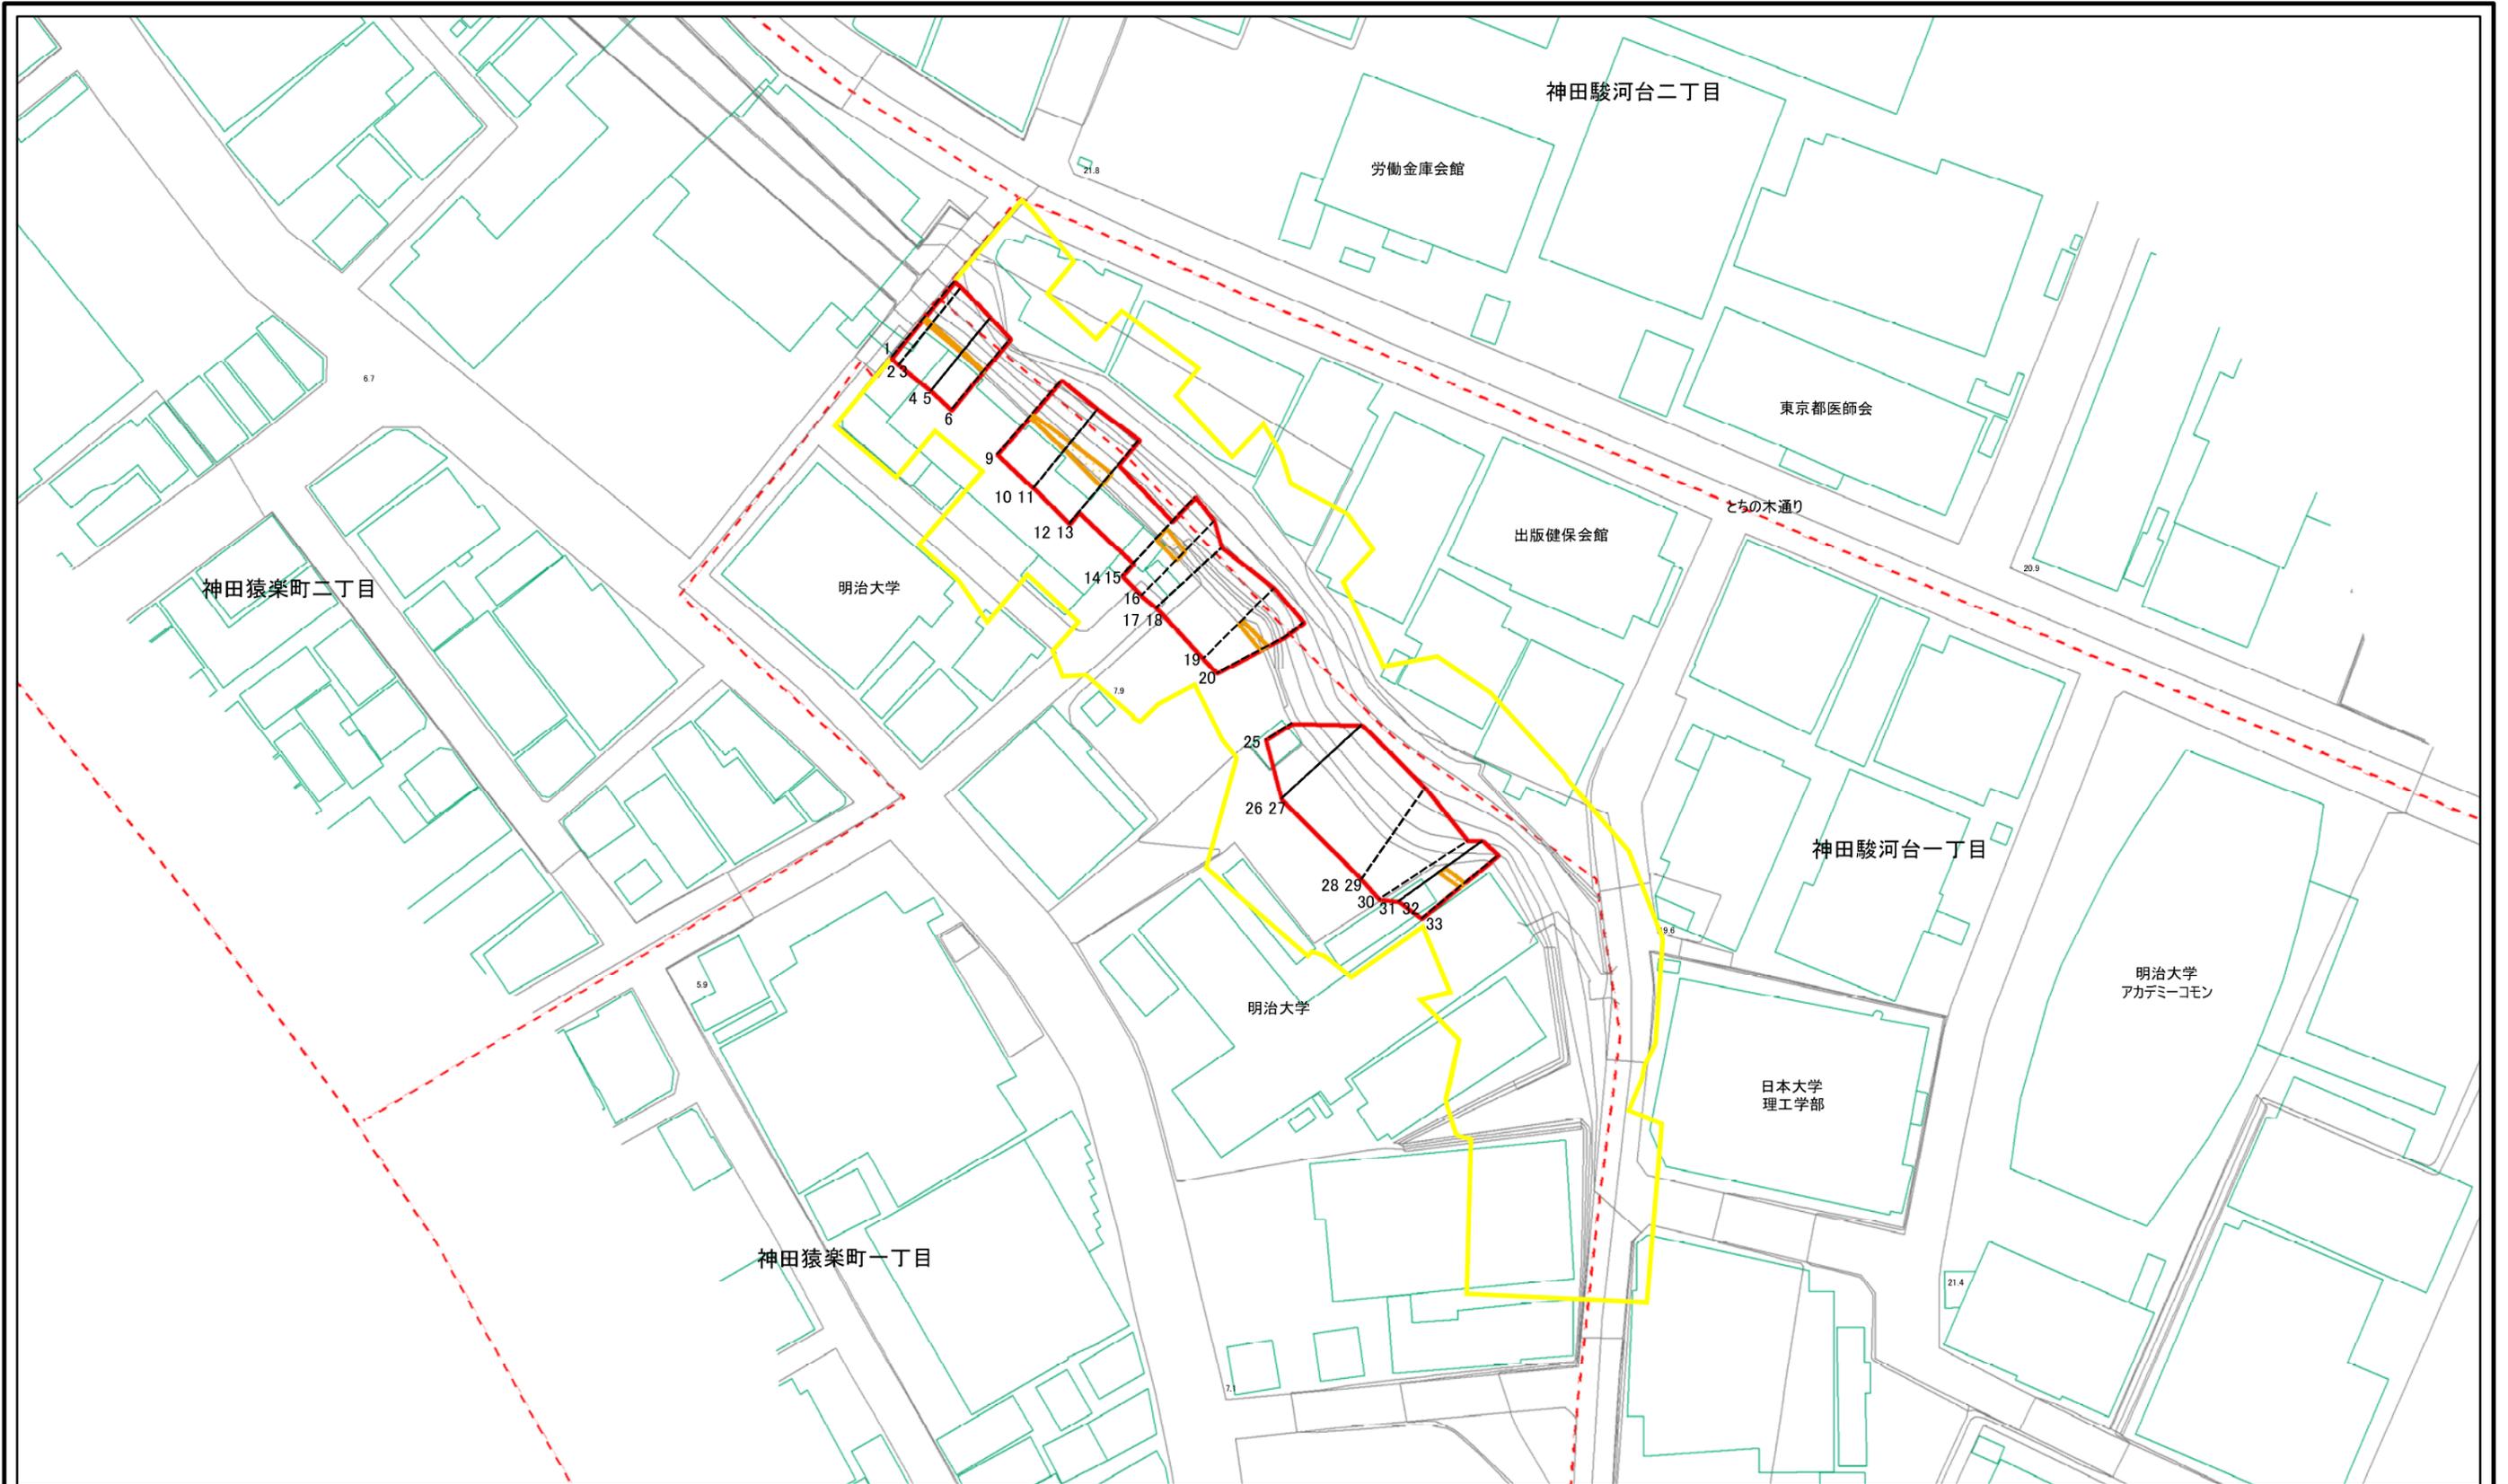

図中の数字は横断測線番号を示す

様式-2(急)
土砂災害警戒区域・土砂災害特別警戒区域
区域図

土砂災害防止法施行令第二条の基準に該当する区域		N	自然現象の種類	急傾斜地の崩壊	区域番号	101001-K005
土砂災害防止法施行令第三条の基準に該当する区域			告示番号		箇所名	-
土砂等の(移動)高さが1m以下の場合、土砂等の移動による力が100kN/mを超える区域		縮尺 1:1,000	告示年月日		所在地	千代田区神田猿楽町一丁目、 神田駿河台一丁目、神田猿楽町二丁目
土砂等の堆積の高さが3mを超える区域						
それ以外の区域						

土砂災害警戒区域等の指定の公示に係る図書(その3)

横断測線の区間	土石等の移動により建築物の地上部に作用すると想定される力				土石等の堆積により建築物の地上部に作用すると想定される力				横断測線の区間	土石等の移動により建築物の地上部に作用すると想定される力				土石等の堆積により建築物の地上部に作用すると想定される力			
	土石等の(移動)高さが1m以下の場合、土石等の移動による力が100kN/m ² を超える区域		それ以外の区域		土石等の堆積の高さが3mを超える区域		それ以外の区域			土石等の(移動)高さが1m以下の場合、土石等の移動による力が100kN/m ² を超える区域		それ以外の区域		土石等の堆積の高さが3mを超える区域		それ以外の区域	
1 ~ 2	102.1	1.0	100.0	1.0	-	-	11.5	2.2	27 ~ 28	-	-	100.0	1.0	-	-	10.4	2.0
2 ~ 3									28 ~ 29								
3 ~ 4	102.1	1.0	100.0	1.0	-	-	9.4	1.8	29 ~ 30	-	-	96.4	1.0	-	-	10.4	2.0
4 ~ 5									30 ~ 31	-	-	100.0	1.0	-	-	11.5	2.2
5 ~ 6	101.2	1.0	100.0	1.0	-	-	12.1	2.4	31 ~ 32								
6 ~ 7	-	-	-	-	-	-	-	-	32 ~ 33	104.2	1.0	100.0	1.0	-	-	9.3	1.8
7 ~ 8	-	-	-	-	-	-	-	-	33 ~ 34	-	-	-	-	-	-	-	-
8 ~ 9	-	-	-	-	-	-	-	-	34 ~ 35	-	-	-	-	-	-	-	-
9 ~ 10	105.9	1.0	100.0	1.0	-	-	10.6	2.1	35 ~ 36	-	-	-	-	-	-	-	-
10 ~ 11									36 ~ 37	-	-	-	-	-	-	-	-
11 ~ 12	105.9	1.0	100.0	1.0	-	-	10.4	2.0	37 ~ 38	-	-	-	-	-	-	-	-
12 ~ 13									38 ~ 39	-	-	-	-	-	-	-	-
13 ~ 14	-	-	77.3	1.0	-	-	11.3	2.2	39 ~ 40	-	-	-	-	-	-	-	-
14 ~ 15									40 ~ 41	-	-	-	-	-	-	-	-
15 ~ 16	108.6	1.0	100.0	1.0	-	-	10.1	2.0	41 ~ 42	-	-	-	-	-	-	-	-
16 ~ 17	-	-	100.0	1.0	-	-	10.3	2.0	42 ~ 43	-	-	-	-	-	-	-	-
17 ~ 18									~								
18 ~ 19	-	-	100.0	1.0	-	-	10.3	2.0	~								
19 ~ 20	104.8	1.0	100.0	1.0	-	-	9.4	1.8	~								
20 ~ 21	-	-	-	-	-	-	-	-	~								
21 ~ 22	-	-	-	-	-	-	-	-	~								
22 ~ 23	-	-	-	-	-	-	-	-	~								
23 ~ 24	-	-	-	-	-	-	-	-	~								
24 ~ 25	-	-	-	-	-	-	-	-	~								
25 ~ 26	-	-	100.0	1.0	-	-	9.3	1.8	~								
26 ~ 27									~								

様式-3(急) 建築物の構造の規制に必要な衝撃に関する事項	自然現象の種類	急傾斜地の崩壊	区域番号	101001-K005
	告示番号		箇所名	-
	告示年月日		所在地	千代田区神田猿楽町一丁目、 神田駿河台一丁目、神田猿楽町二丁目