

土砂災害警戒区域等の指定の公示に係る図書（その1）





(1/25,000)



(1/10,000)

様式－1（急）
土砂災害警戒区域・土砂災害特別警戒区域 位置図

自然現象の種類	急傾斜地の崩壊
区域番号	101001-K029
箇所名	-
所在地	千代田区永田町二丁目

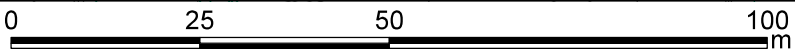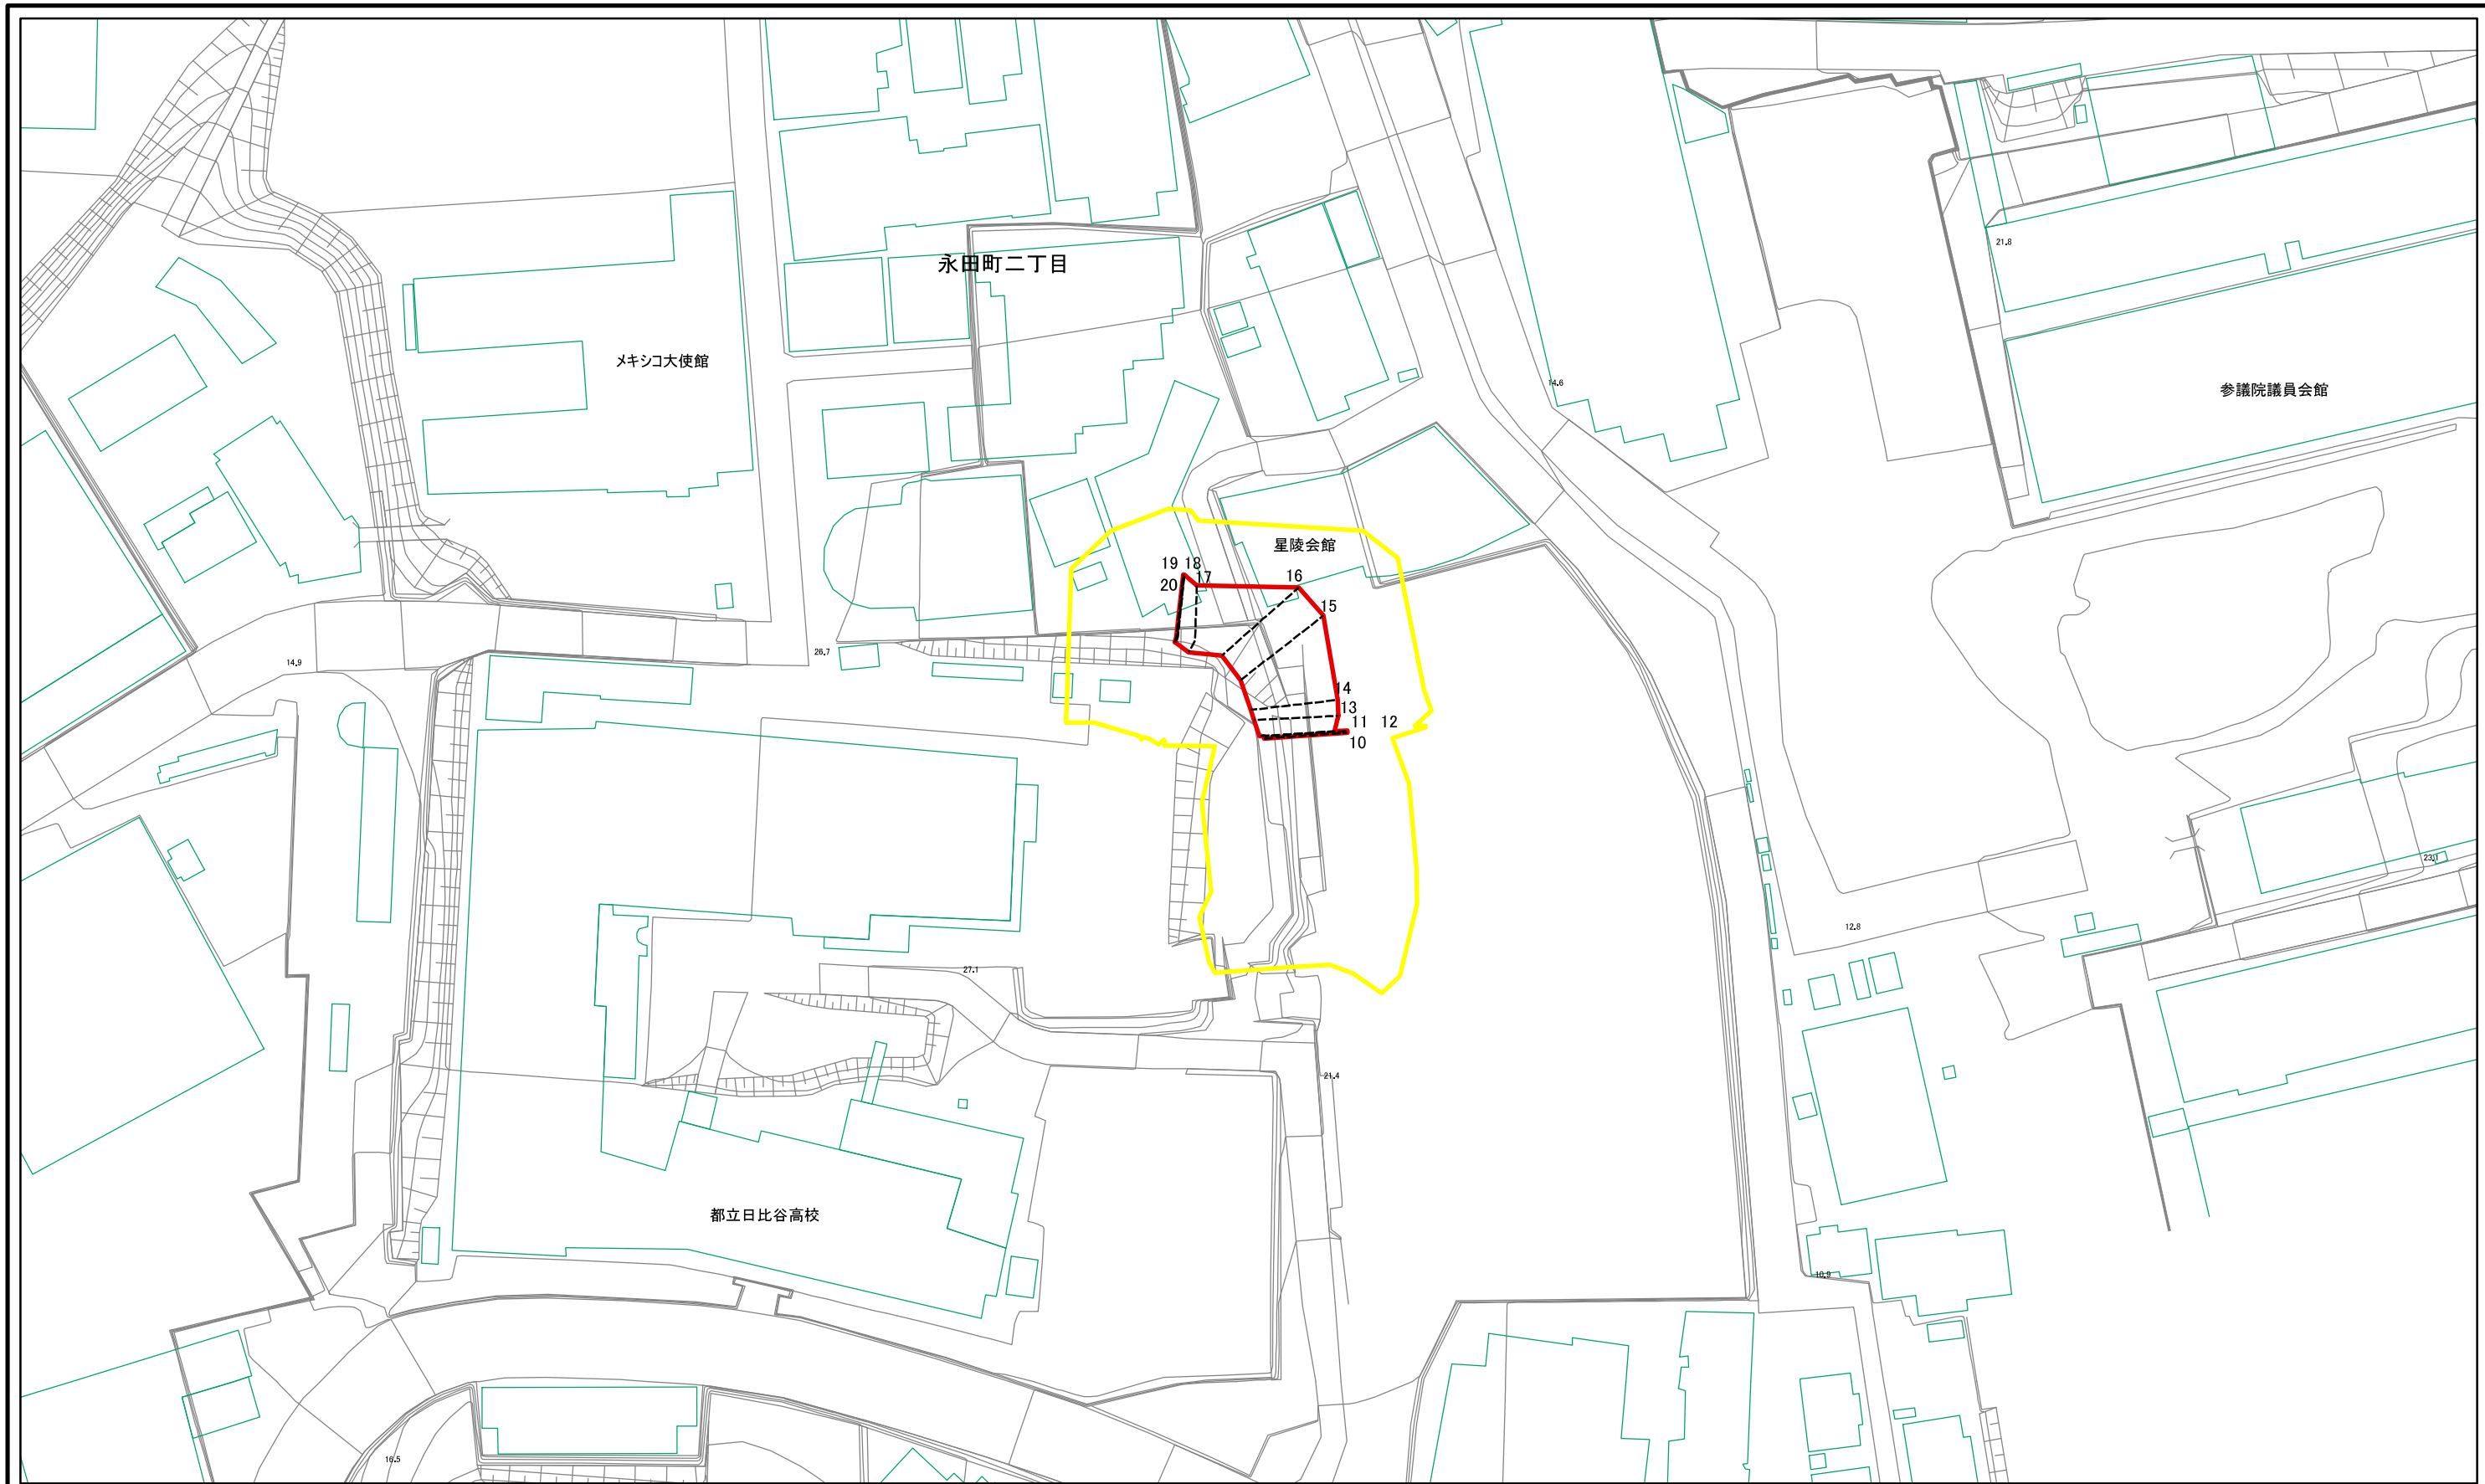

図中の数字は横断測線番号を示す

様式ー2(急) 土砂災害警戒区域・土砂災害特別警戒区域 区域図	土砂災害防止法施行令第二条の基準に該当する区域			 縮尺 1:1,000	自然現象の種類	急傾斜地の崩壊	区域番号	101001-K029
	土砂災害防止法施行令第三条の基準に該当する区域	土石等の(移動)高さが1m以下の場合、土石等の移動による力が100kN/mを超える区域			告示番号		箇所名	-
		土石等の堆積の高さが3mを超える区域			告示年月日		所在地	千代田区永田町二丁目
		それ以外の区域						

土砂災害警戒区域等の指定の公示に係る図書(その3)

(1/1)

横断測線の区間	土石等の移動により建築物の地上部に作用すると想定される力				土石等の堆積により建築物の地上部に作用すると想定される力			
	土石等の(移動)高さが1m以下の場合、土石等の移動による力が100kN/m ² を超える区域		それ以外の区域		土石等の堆積の高さが3mを超える区域		それ以外の区域	
	力の大きさのうち最大のもの (kN/m ²)	土石等の高さ (m)	力の大きさのうち最大のもの (kN/m ²)	土石等の高さ (m)	力の大きさのうち最大のもの (kN/m ²)	土石等の高さ (m)	力の大きさのうち最大のもの (kN/m ²)	土石等の高さ (m)
1 ~ 2	-	-	-	-	-	-	-	-
2 ~ 3	-	-	-	-	-	-	-	-
3 ~ 4	-	-	-	-	-	-	-	-
4 ~ 5	-	-	-	-	-	-	-	-
5 ~ 6	-	-	-	-	-	-	-	-
6 ~ 7	-	-	-	-	-	-	-	-
7 ~ 8	-	-	-	-	-	-	-	-
8 ~ 9	-	-	-	-	-	-	-	-
9 ~ 10	-	-	-	-	-	-	-	-
10 ~ 11	-	-	95.2	1.0	-	-	9.5	1.9
11 ~ 12								
12 ~ 13	-	-	95.3	1.0	-	-	10.3	2.0
13 ~ 14	-	-	98.0	1.0	-	-	10.3	2.0
14 ~ 15	-	-	100.0	1.0	-	-	9.8	1.9
15 ~ 16	-	-	100.0	1.0	-	-	9.1	1.8
16 ~ 17	-	-	95.5	1.0	-	-	9.6	1.9
17 ~ 18	-	-	85.9	1.0	-	-	9.6	1.9
18 ~ 19								
19 ~ 20	-	-	85.9	1.0	-	-	9.6	1.9
20 ~ 21	-	-	-	-	-	-	-	-
21 ~ 22	-	-	-	-	-	-	-	-
22 ~ 23	-	-	-	-	-	-	-	-
~								
~								
~								
~								
~								
~								
様式-3(急) 建築物の構造の規制に必要な衝撃に関する事項					自然現象の種類		急傾斜地の崩壊	
					告示番号		区域番号	
					告示年月日		箇所名	
							所在地	
							101001-K029	
							-	
							千代田区永田町二丁目	