


千代田

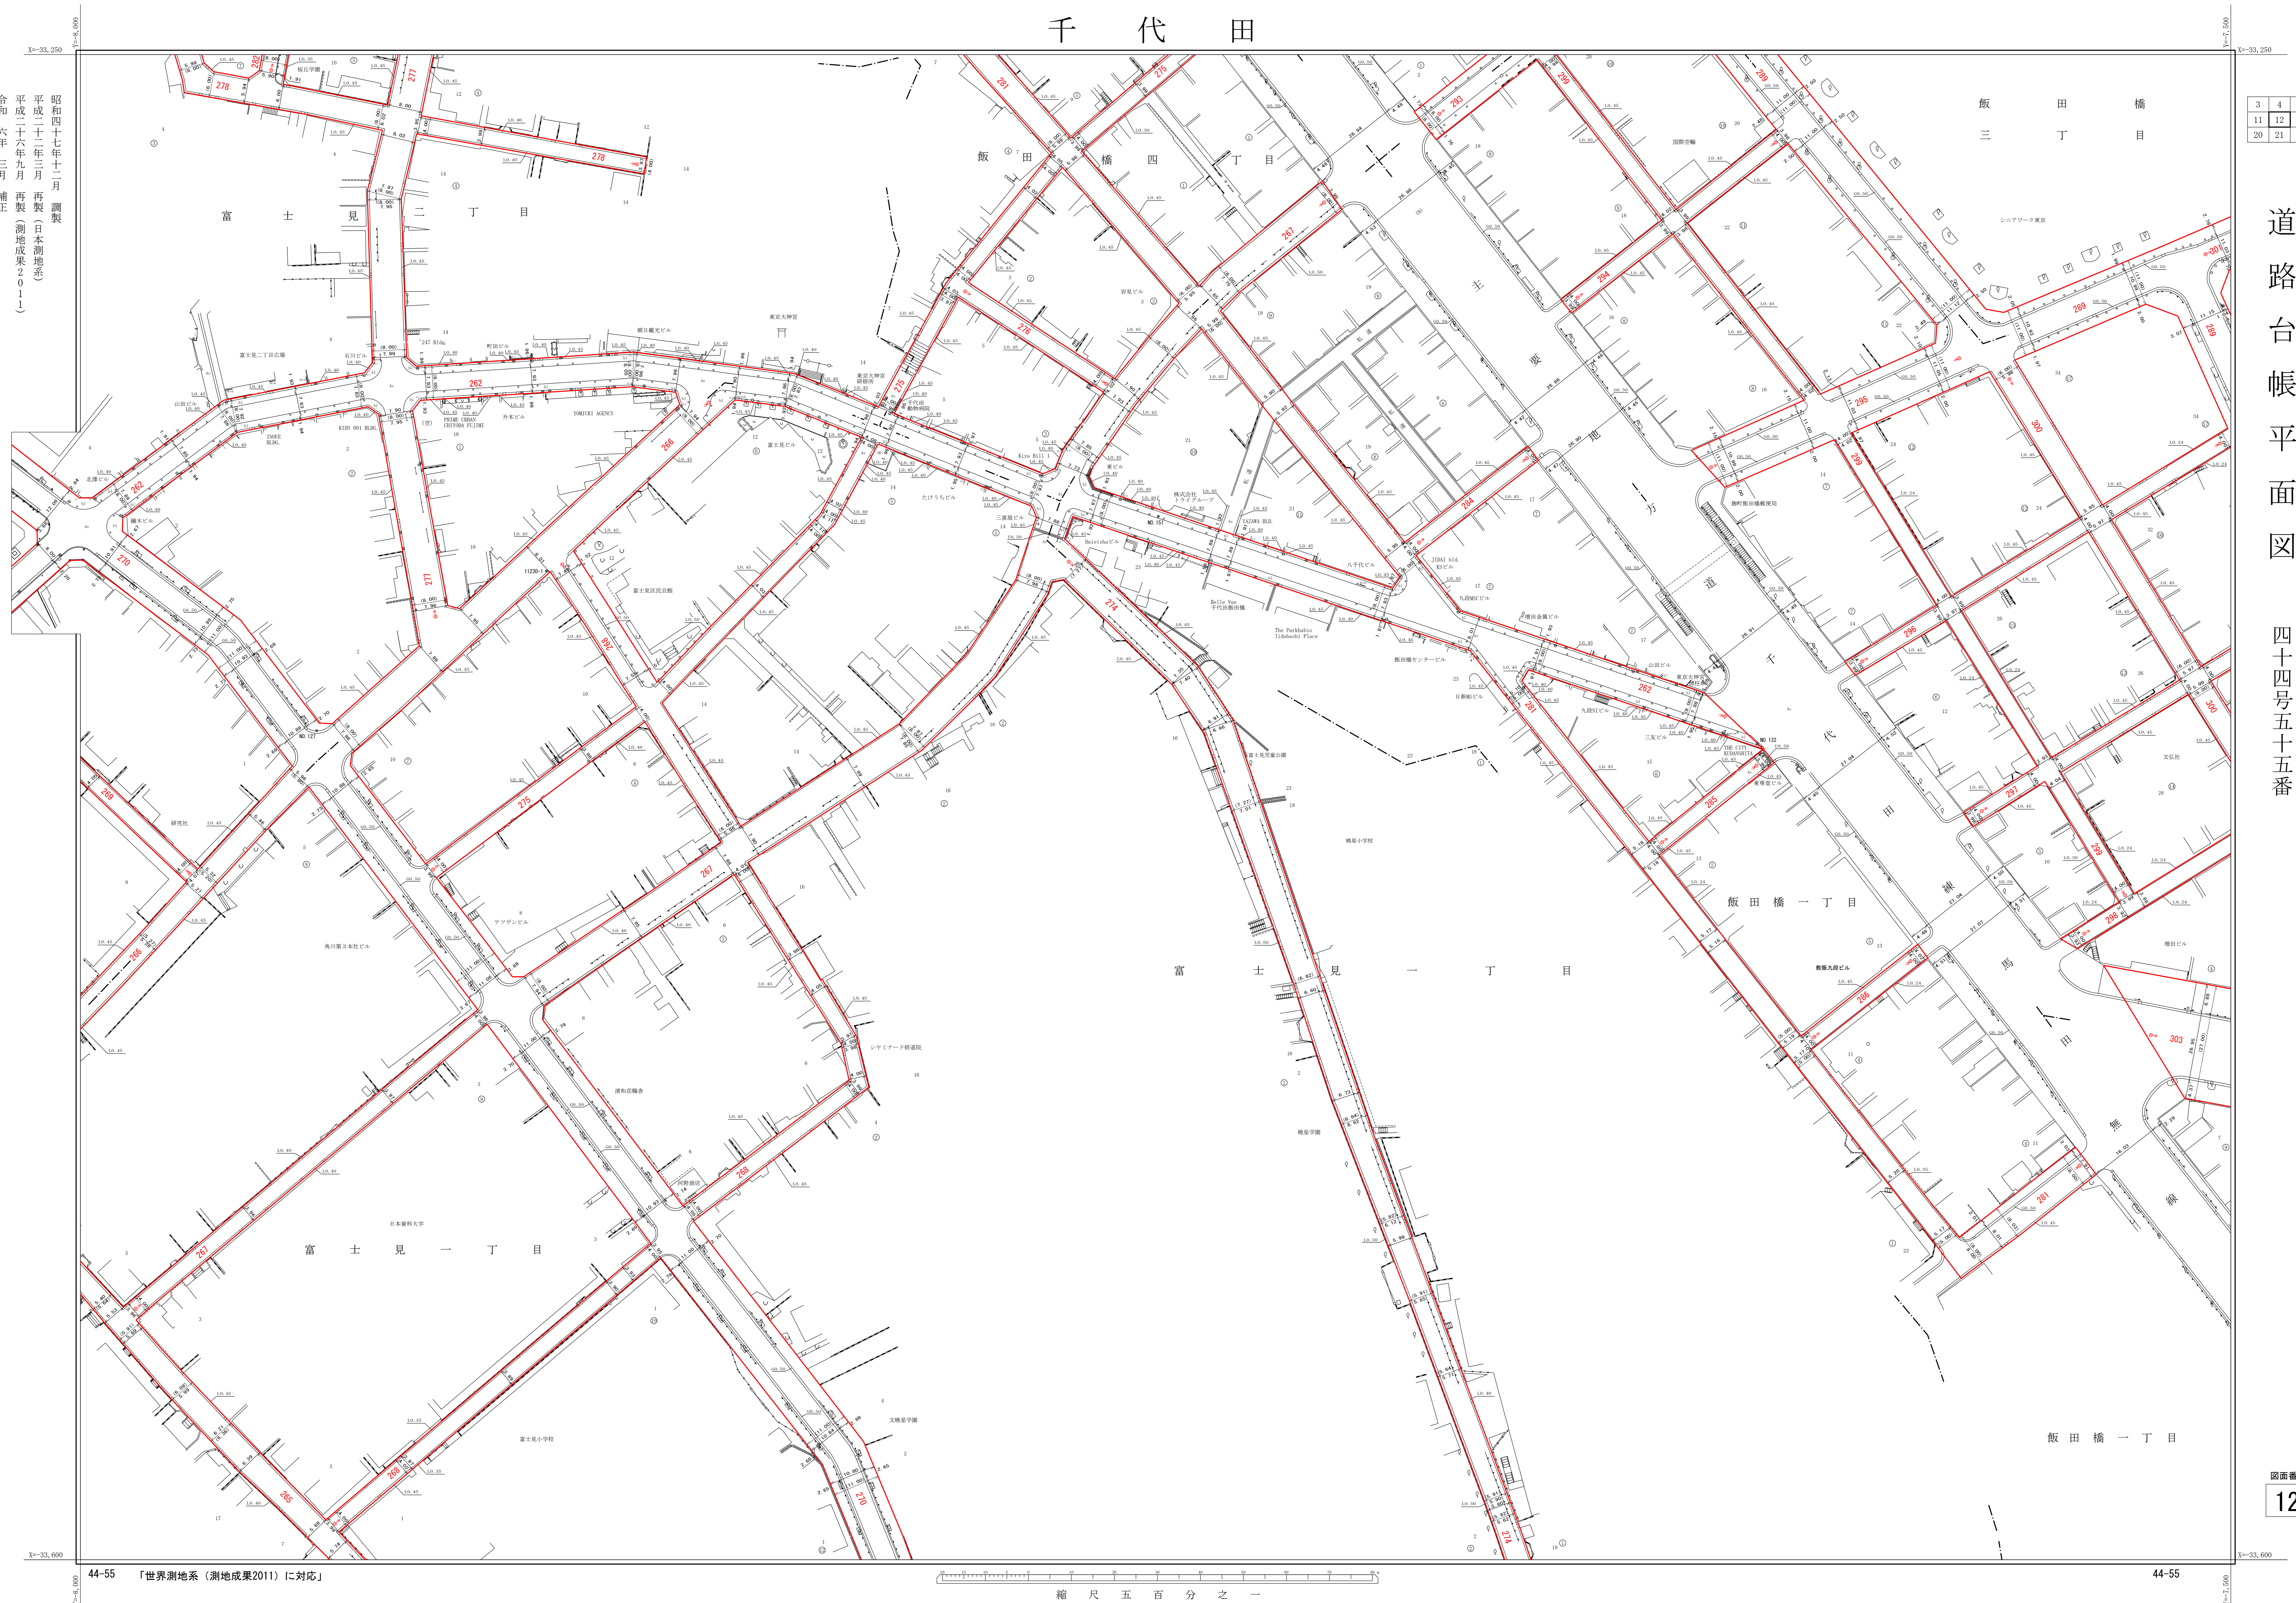

昭和四十七年十一月 調査
平成二十二年三月 再製(日本測地系)
平成二十六年九月 再製(測地成果2011)
令和六年三月 補正

3	4	5
11	12	13
20	21	22

道路台帳平面図

四十四号五十五番

図面番号
12