


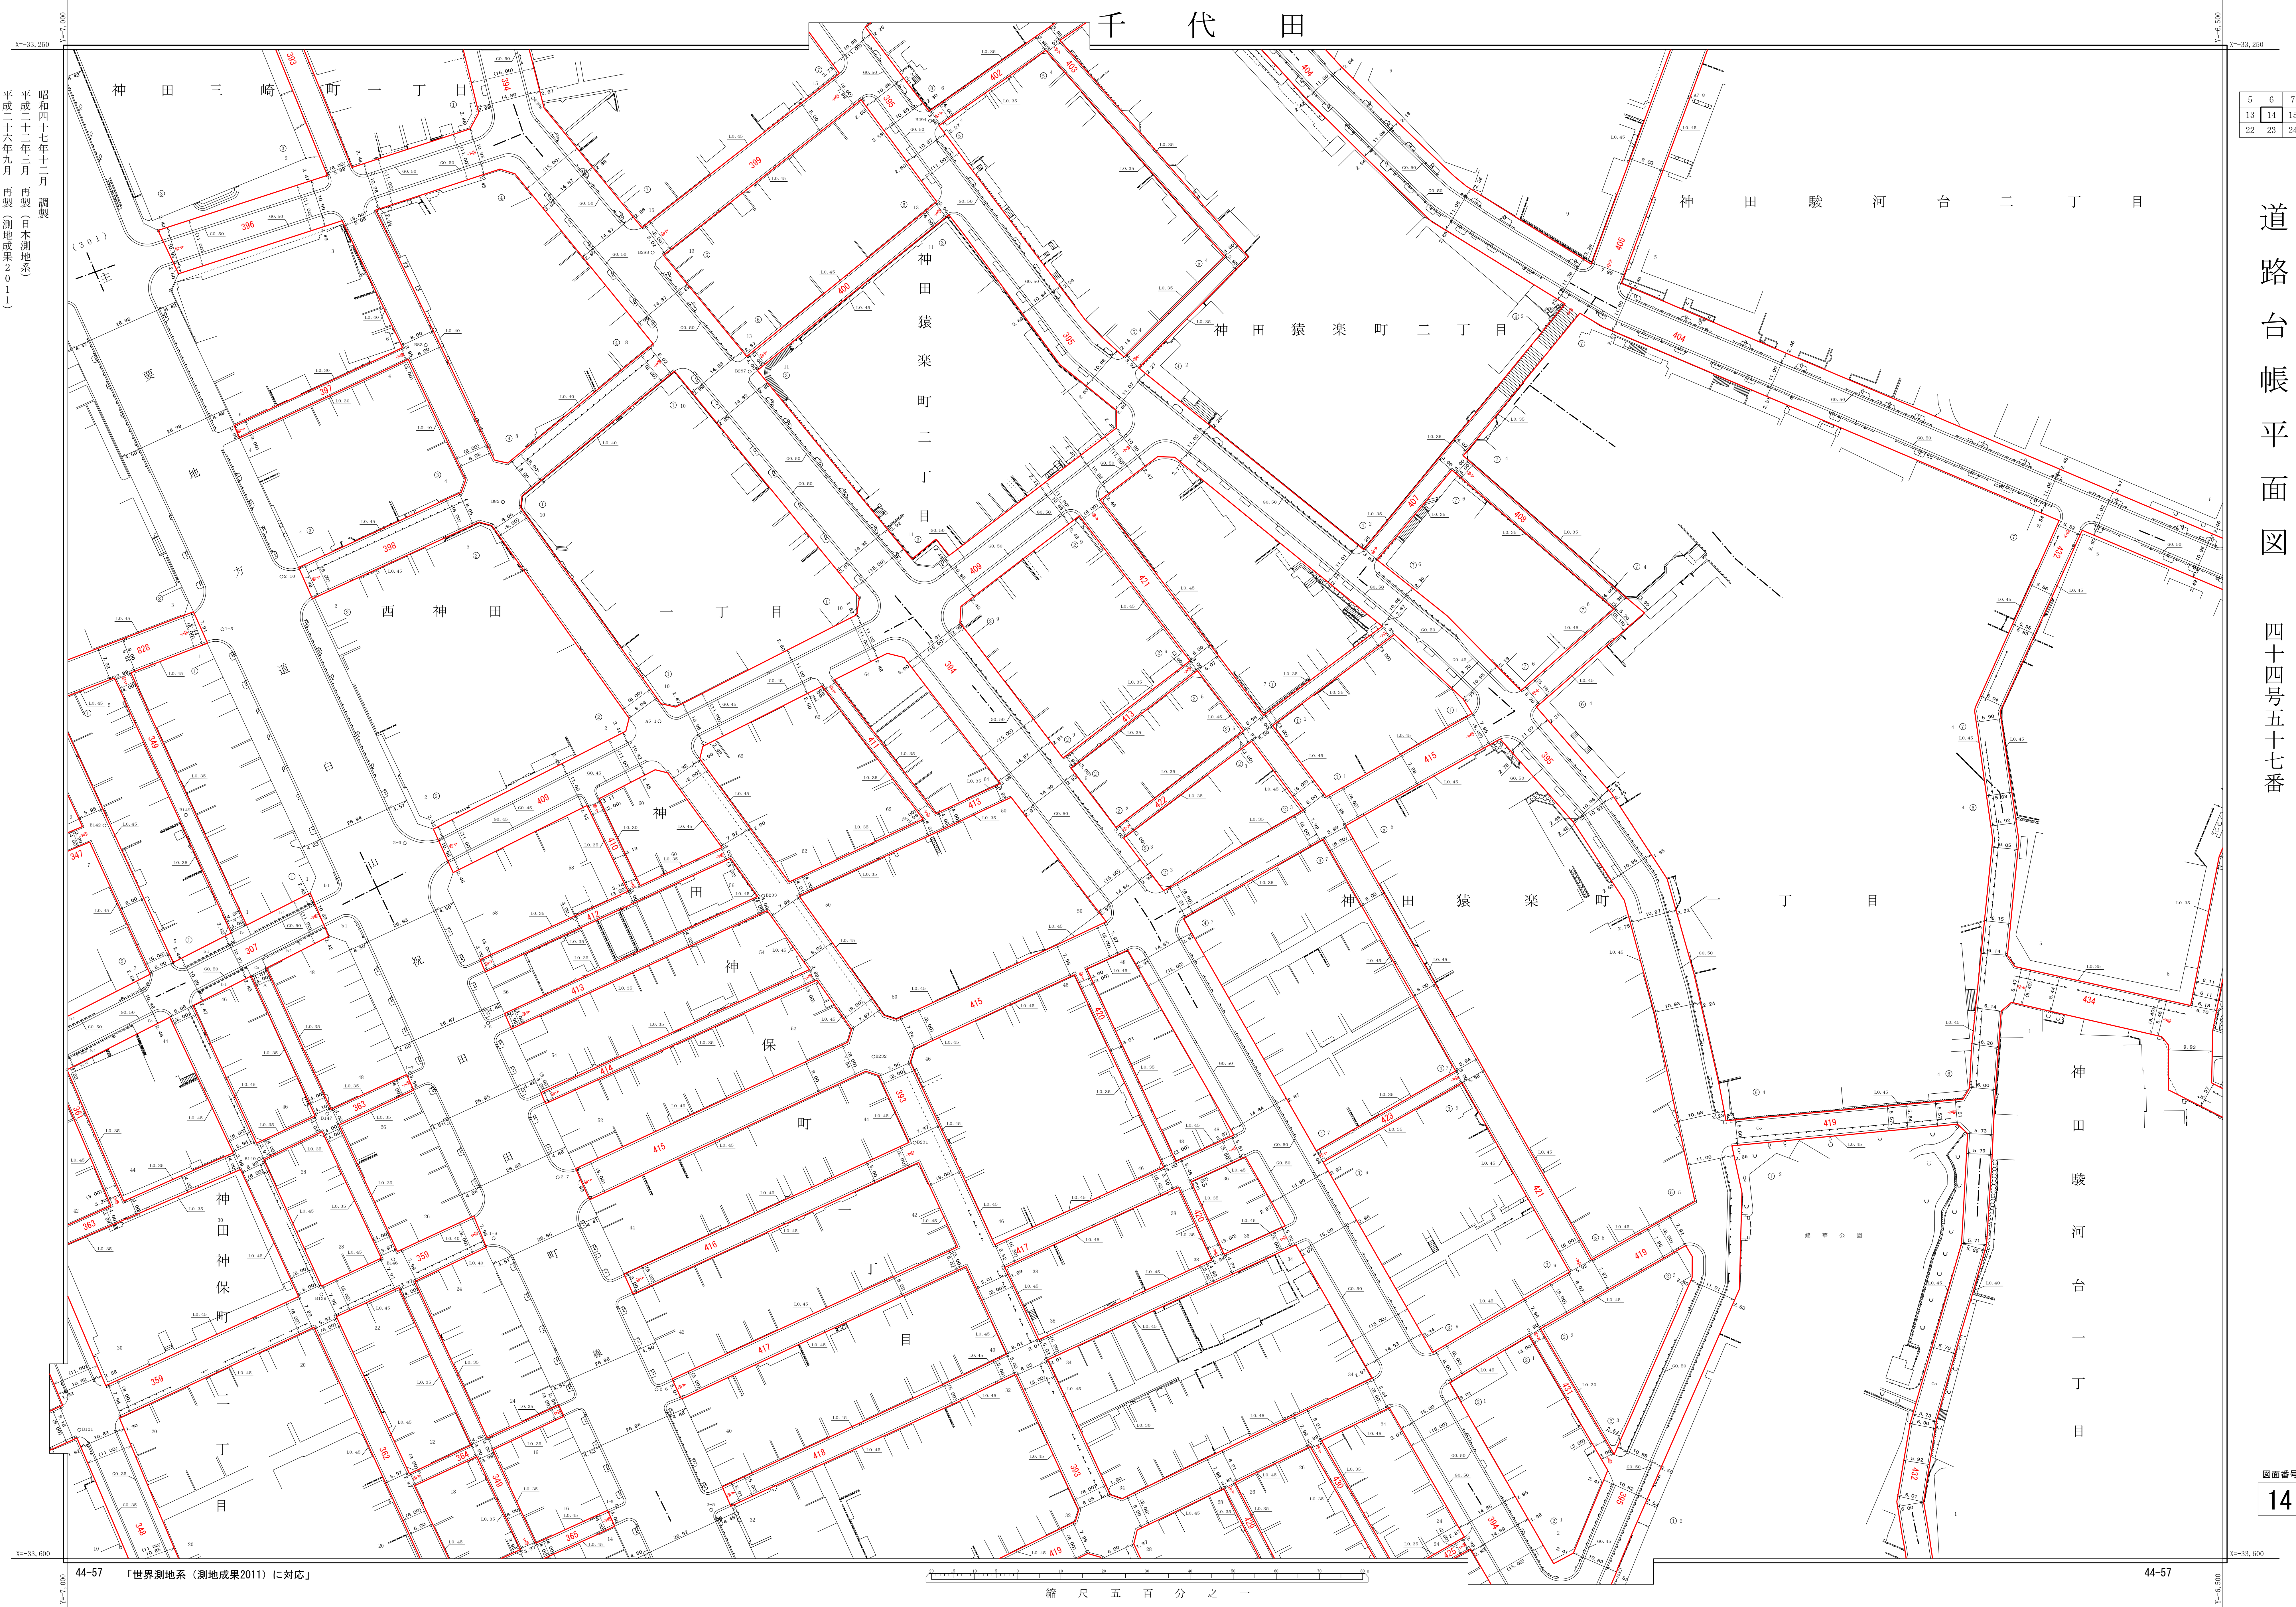

昭和四十七年十二月 調査
平成二十二年三月 再製（日本測地系）
平成二十六年九月 再製（測地成果2011）

道路台帳平面図
四十四号五十七番

図面番号
14