


千代田

道路台帳平面図

四十四号五十八番

6	7	8
14	15	16
23	24	25

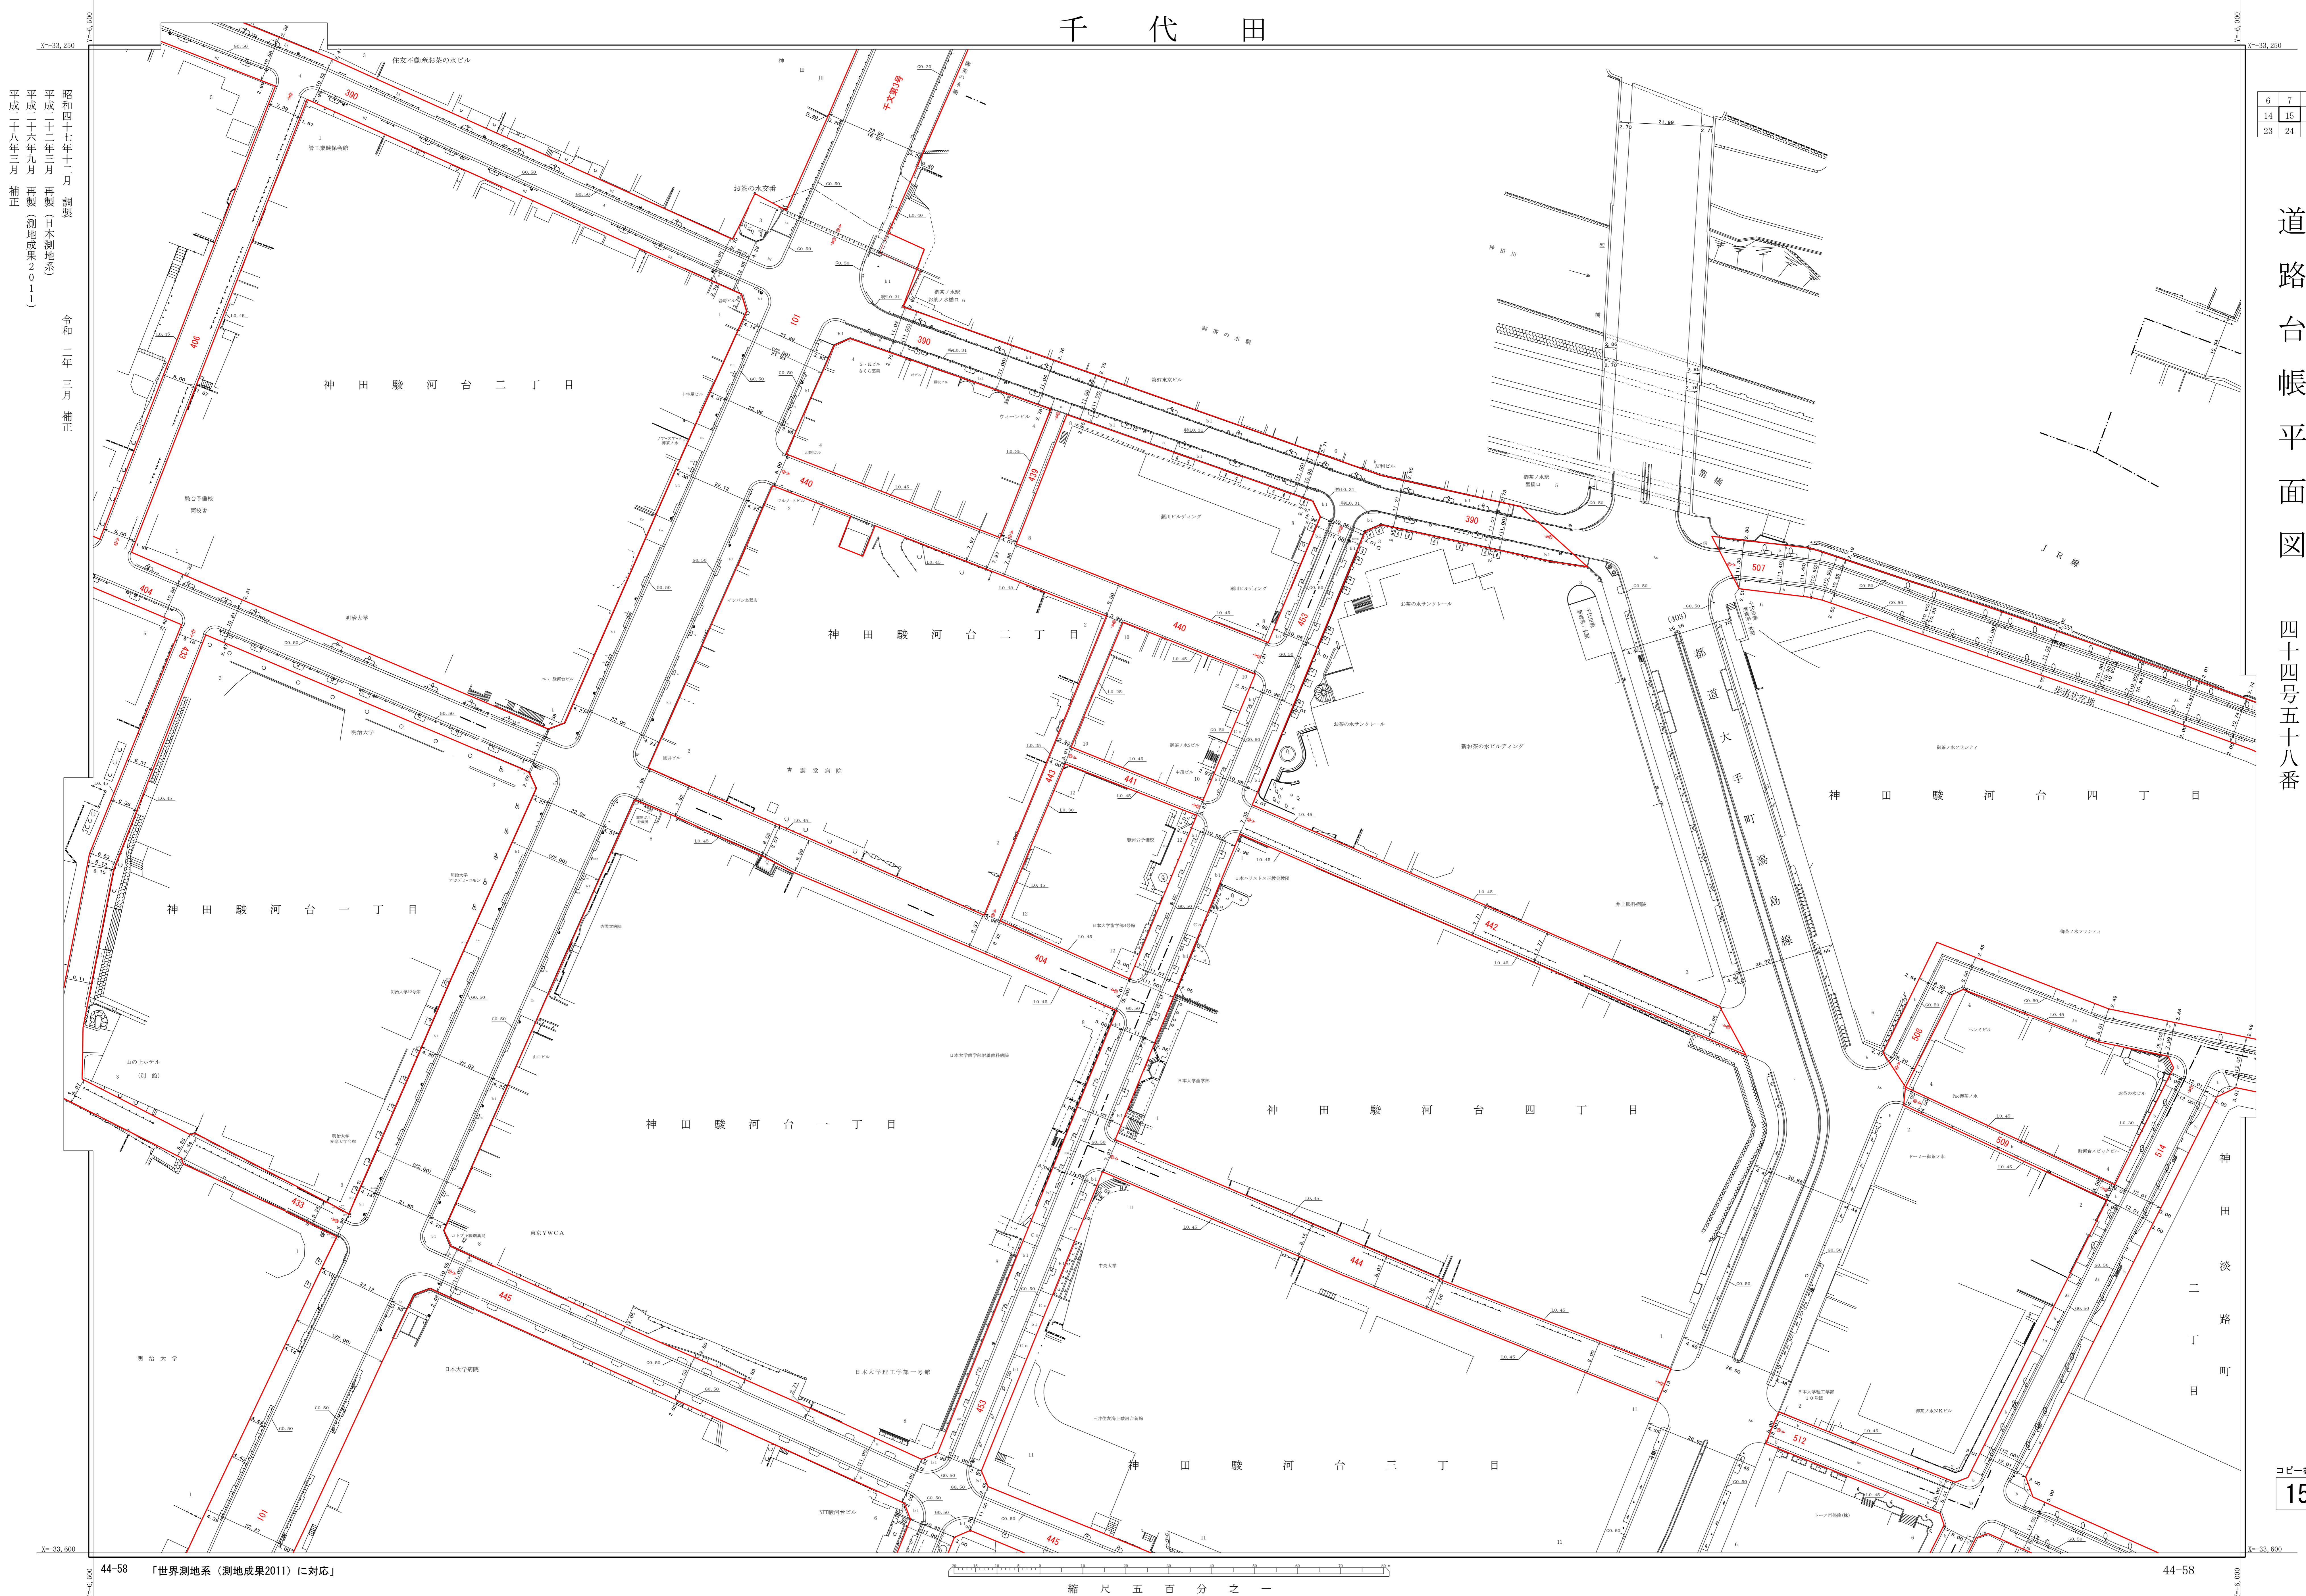

昭和四十七年十二月 調査
平成二十二年三月 再製 (日本測地系)
平成二十六年九月 再製 (測地成果2011)
平成二十八年三月 補正

令和二年 三月 補正