


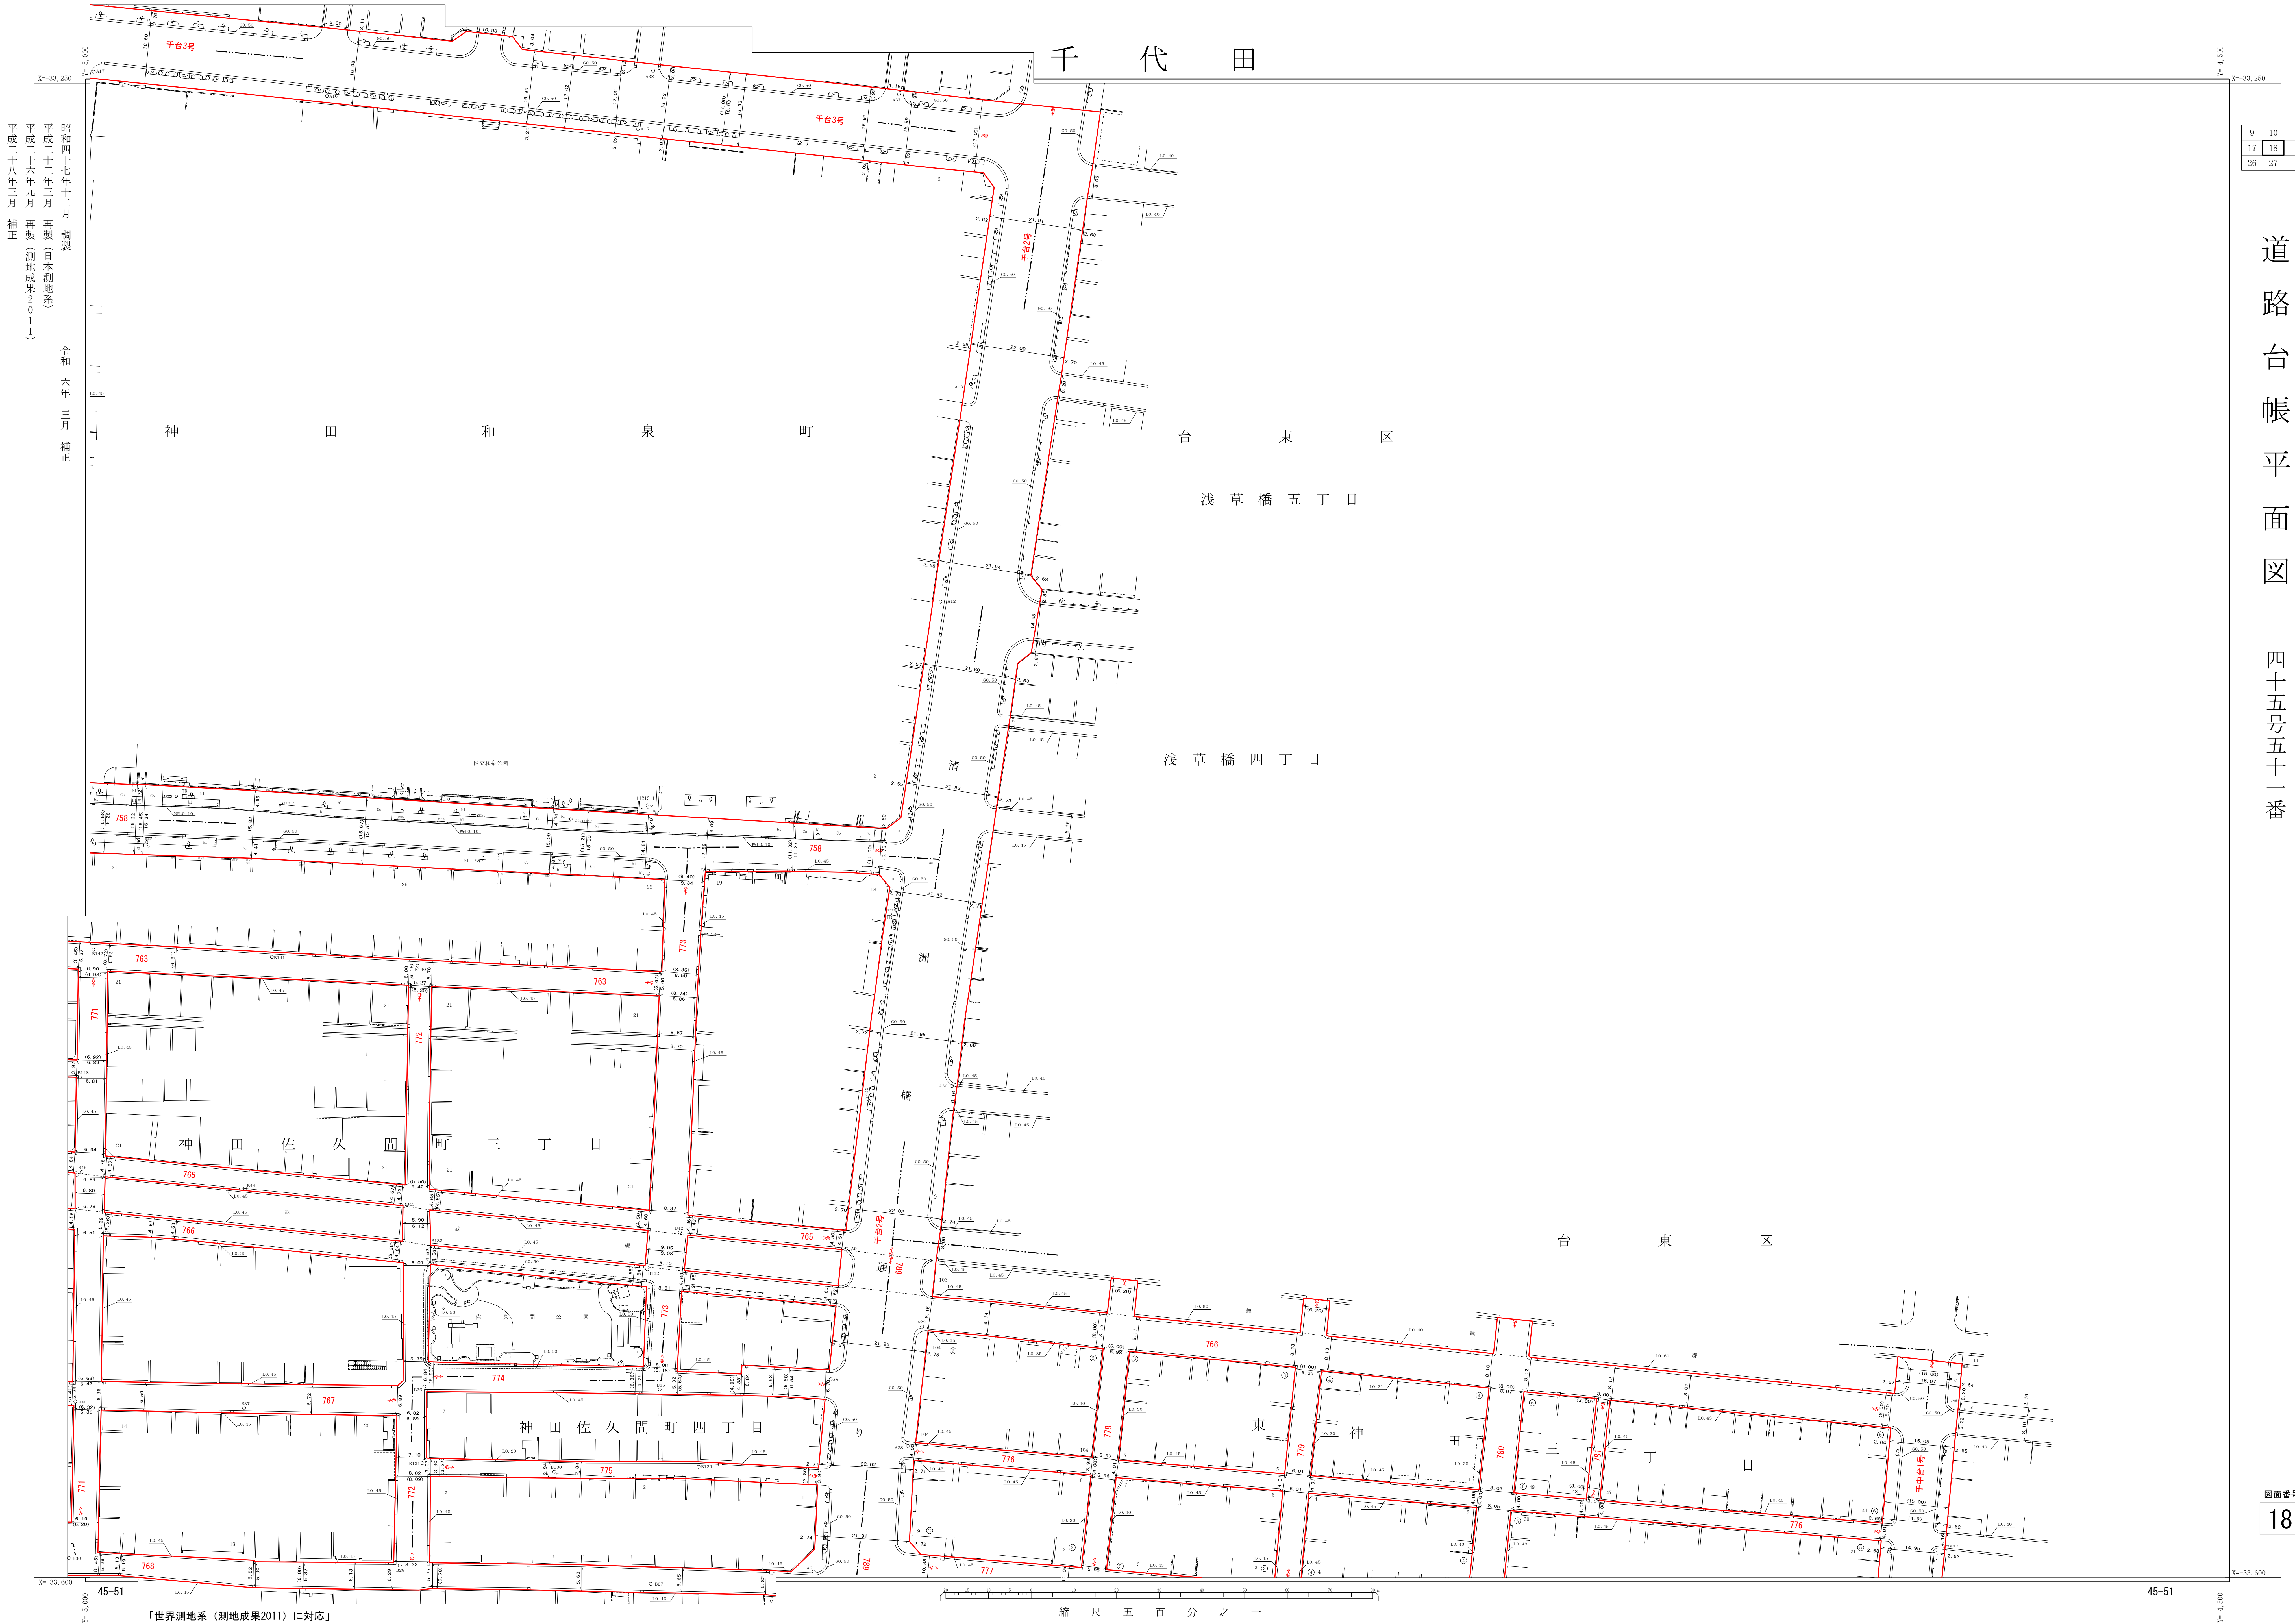

9	10
17	18
26	27

道路台帳平面図

四十五号五十一番

図面番号
18