


千代田

道路台帳平面図 四十四号六十四番

11	12
19	20
28	30

昭和四十七年十二月 調査
 平成二十二年三月 再製（日本測地系）
 平成二十六年九月 再製（測地成果2011）

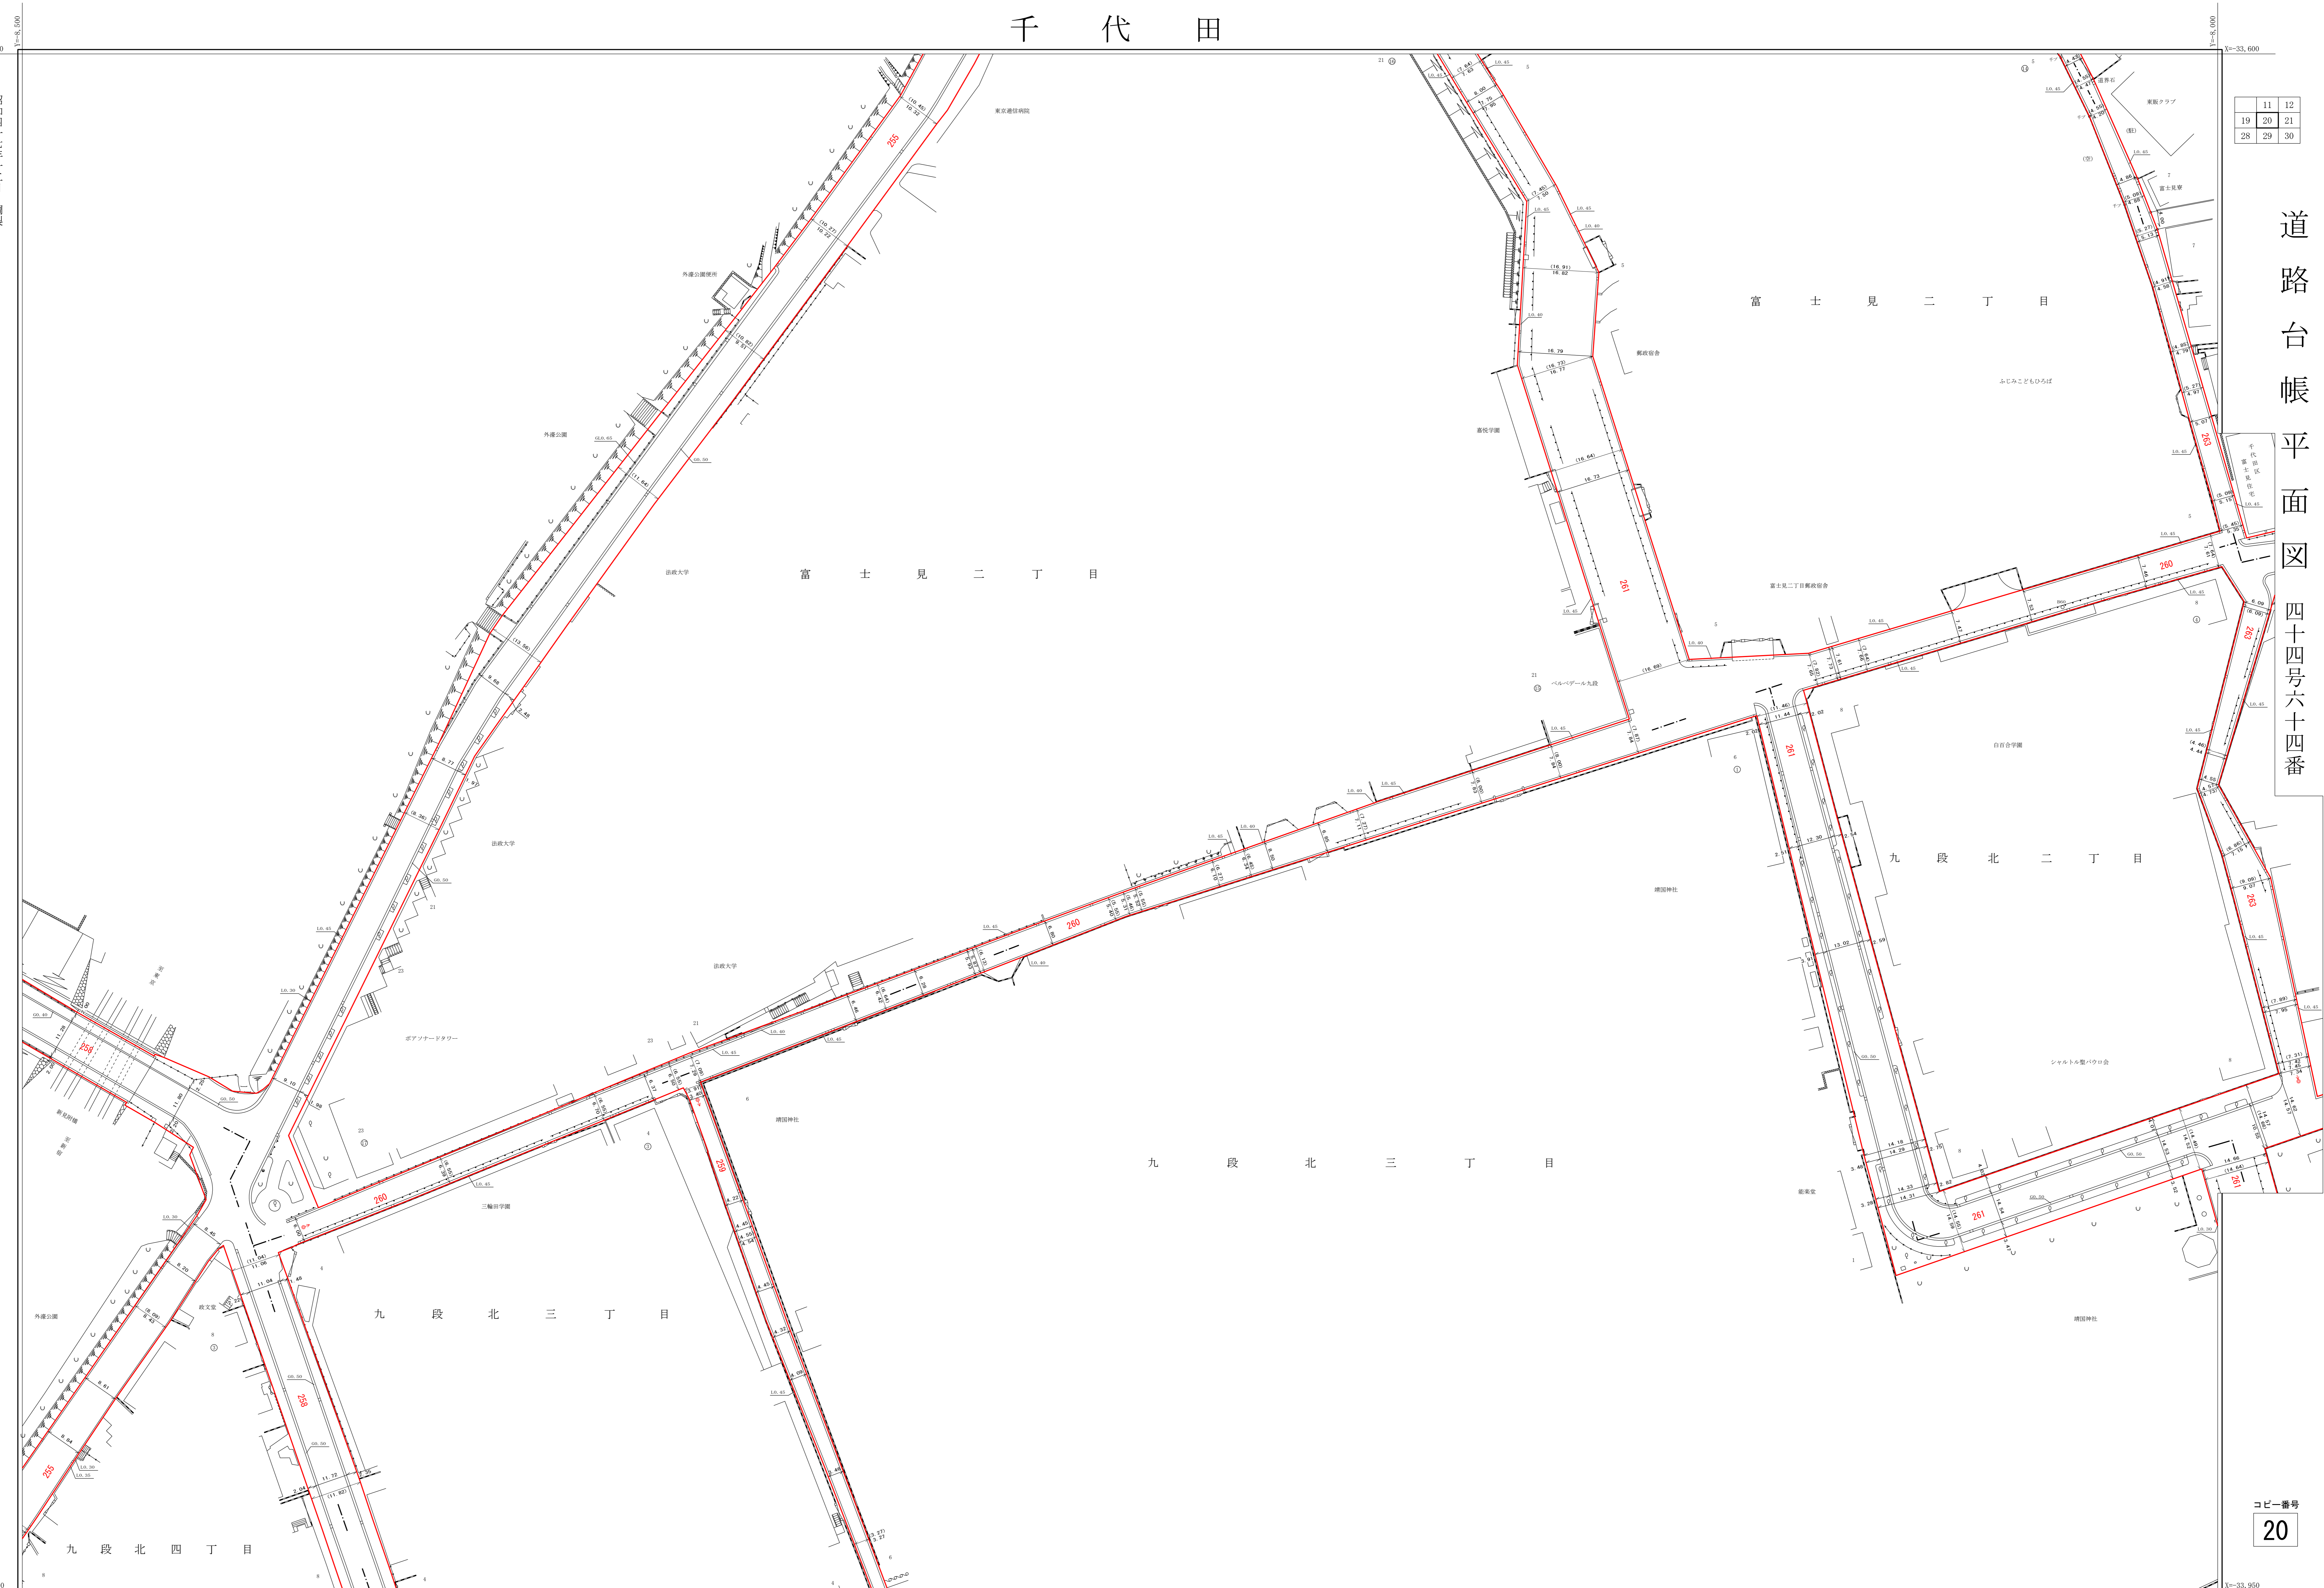

X=33,600
 Y=8,000
 X=33,950
 Y=8,000

X=33,600
 Y=8,000
 X=33,950
 Y=8,000

