


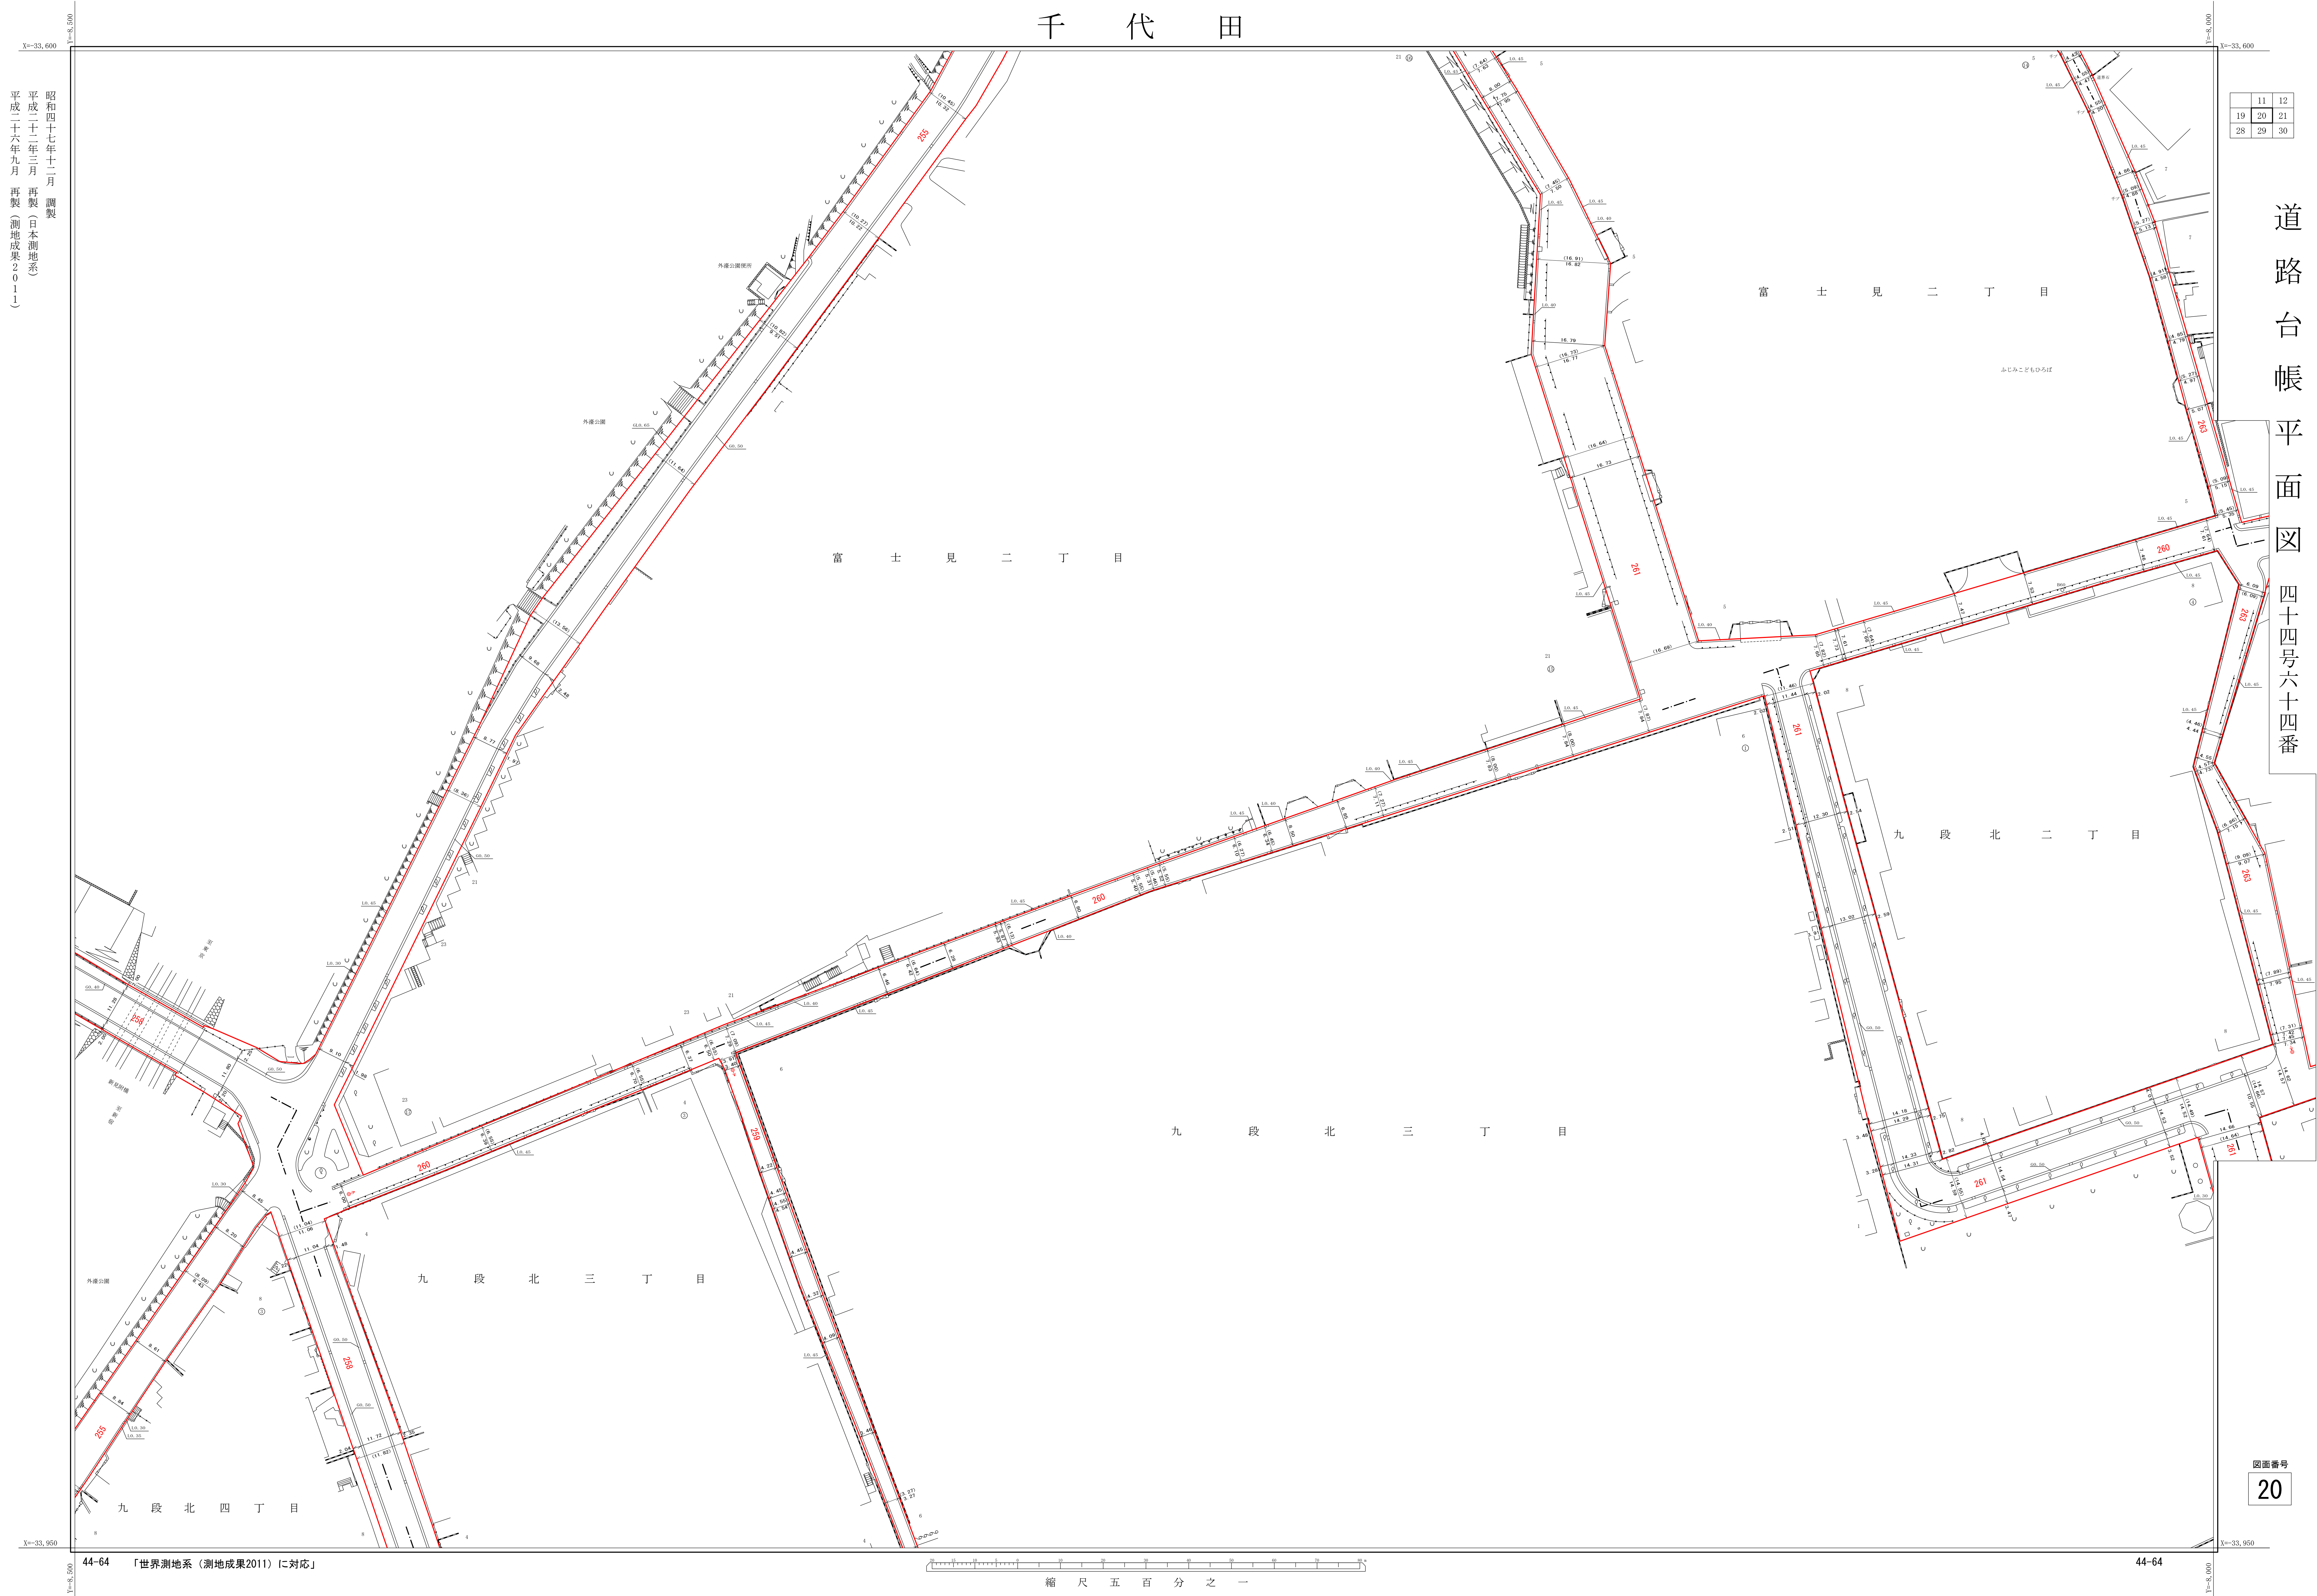

昭和四十七年十二月 調査
平成二十二年三月 再製 (日本測地系)
平成二十六年九月 再製 (測地成果2011)

道路台帳平面図 四十四号六十四番

	11	12
19	20	21
28	29	30

図面番号

20