


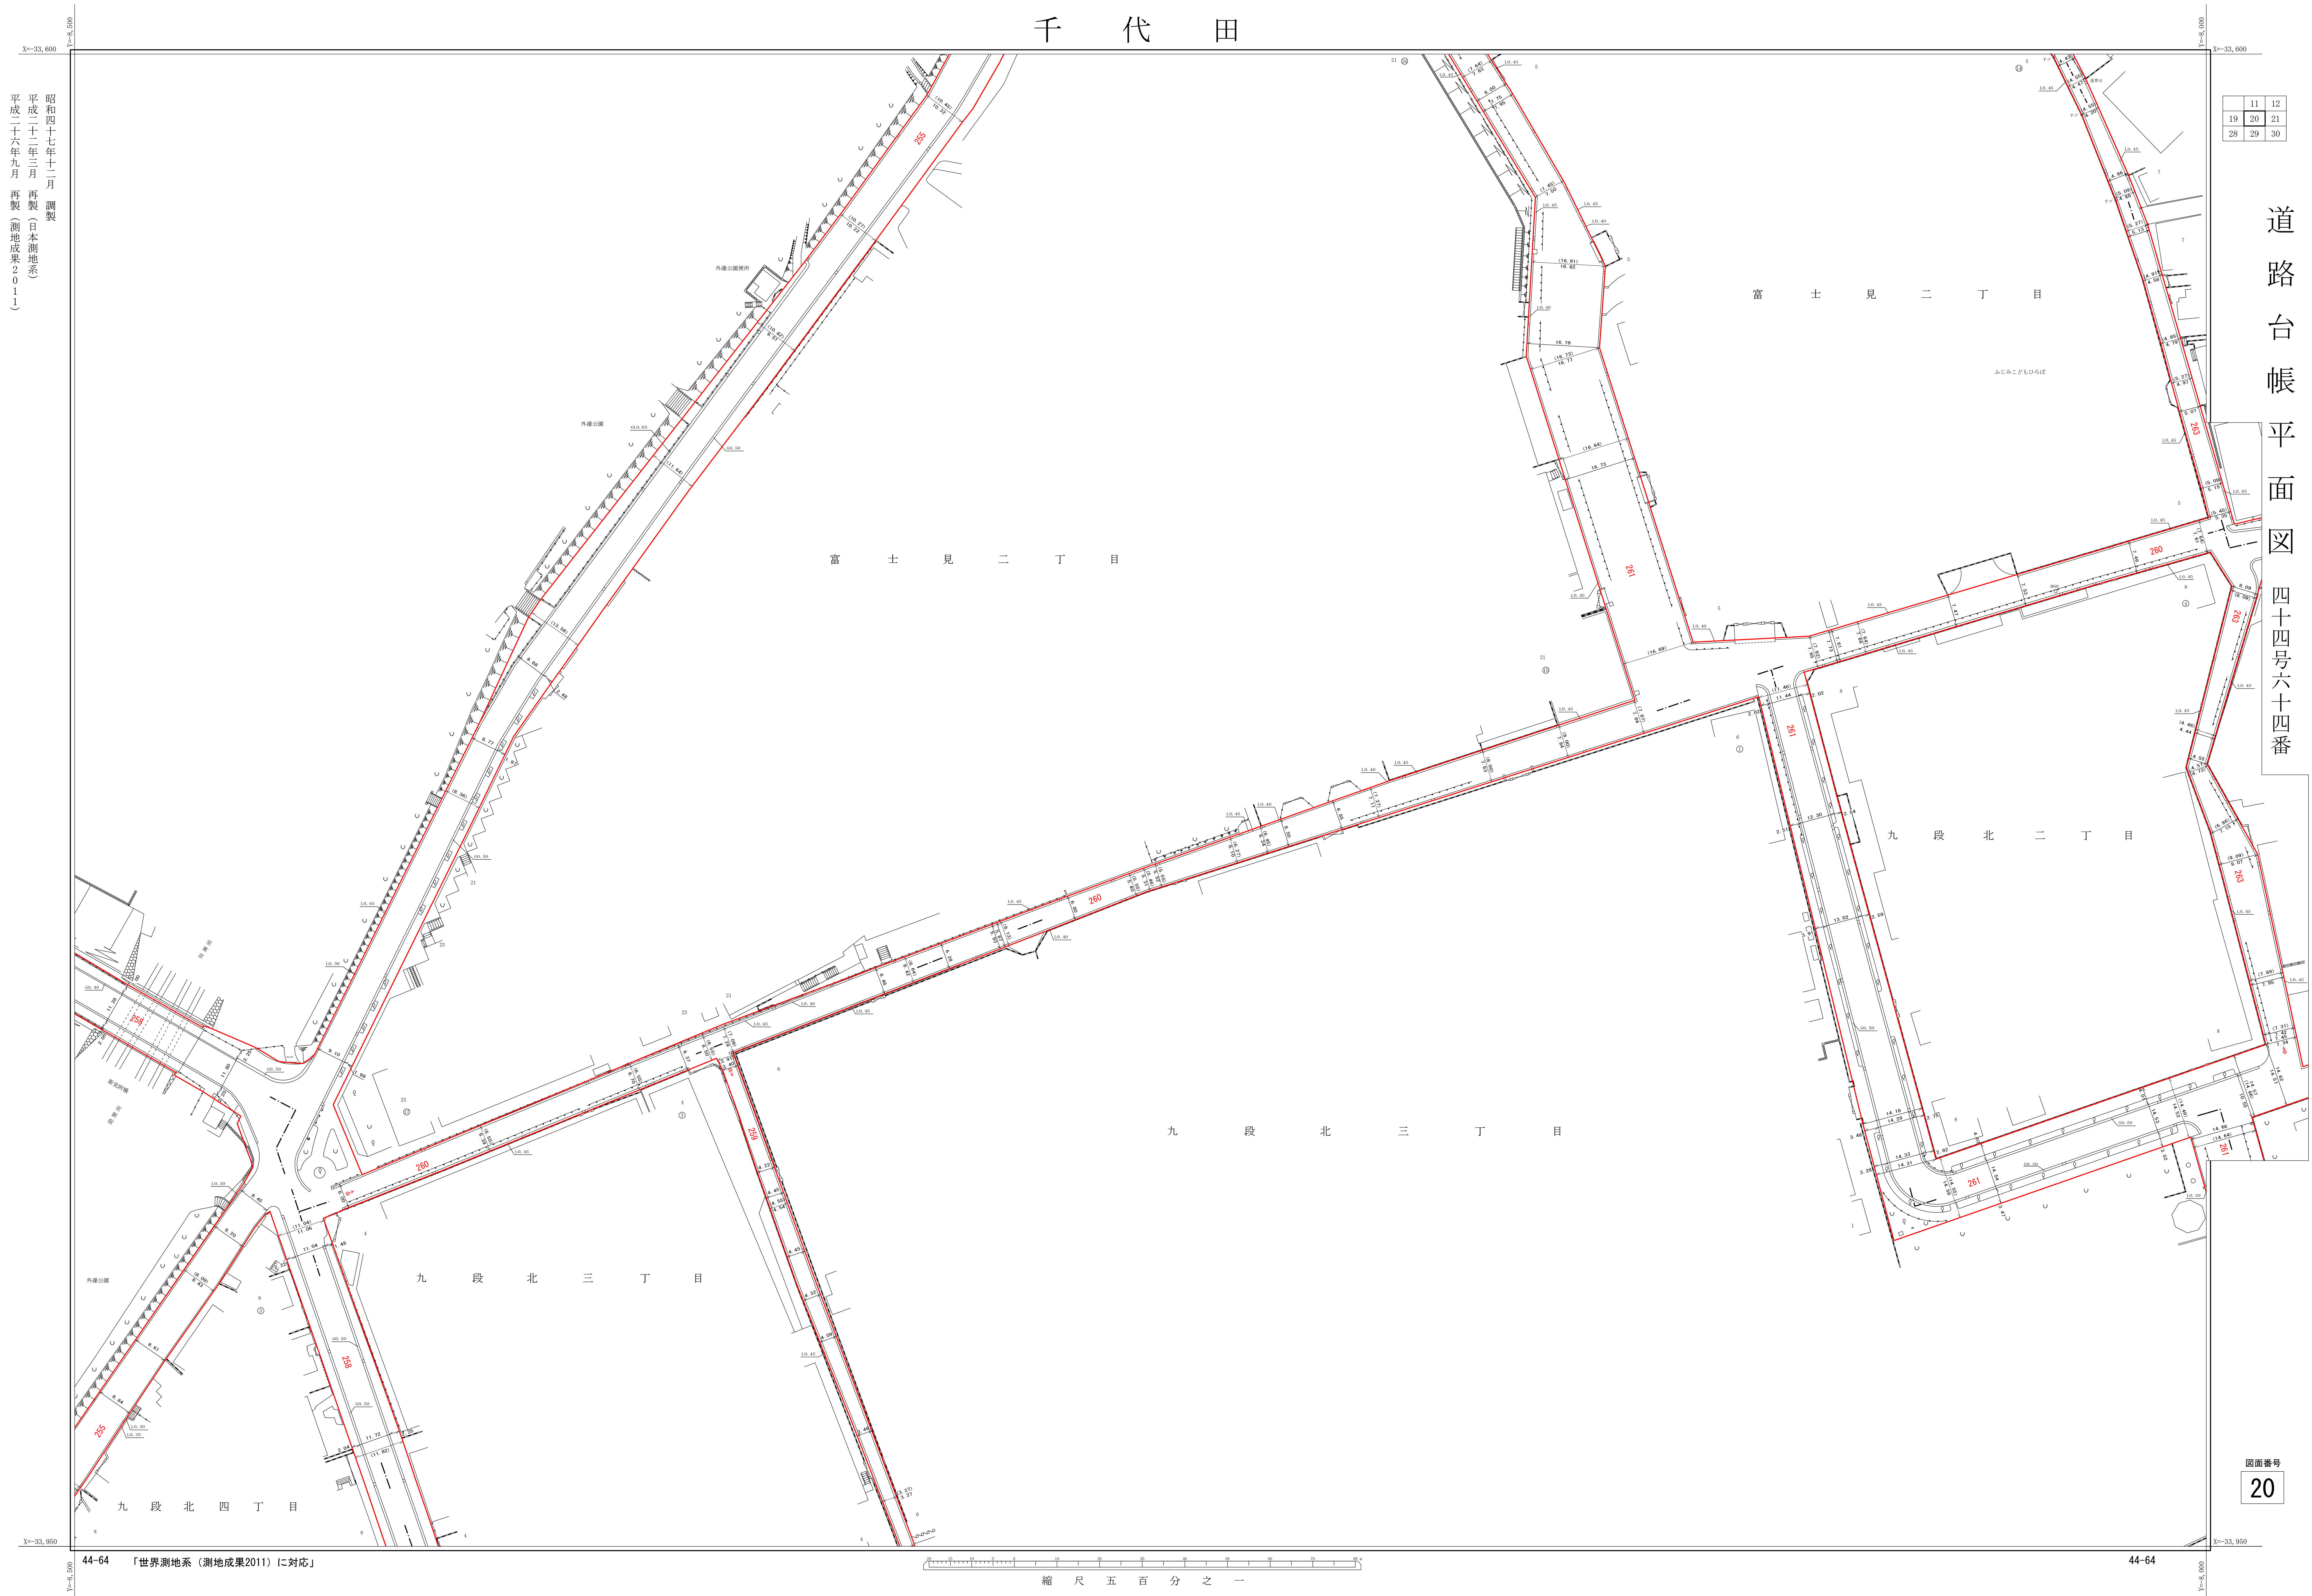

11	12
19	20
28	29

道路台帳平面図 四十四号六十四番

図面番号
20