


千 代 田

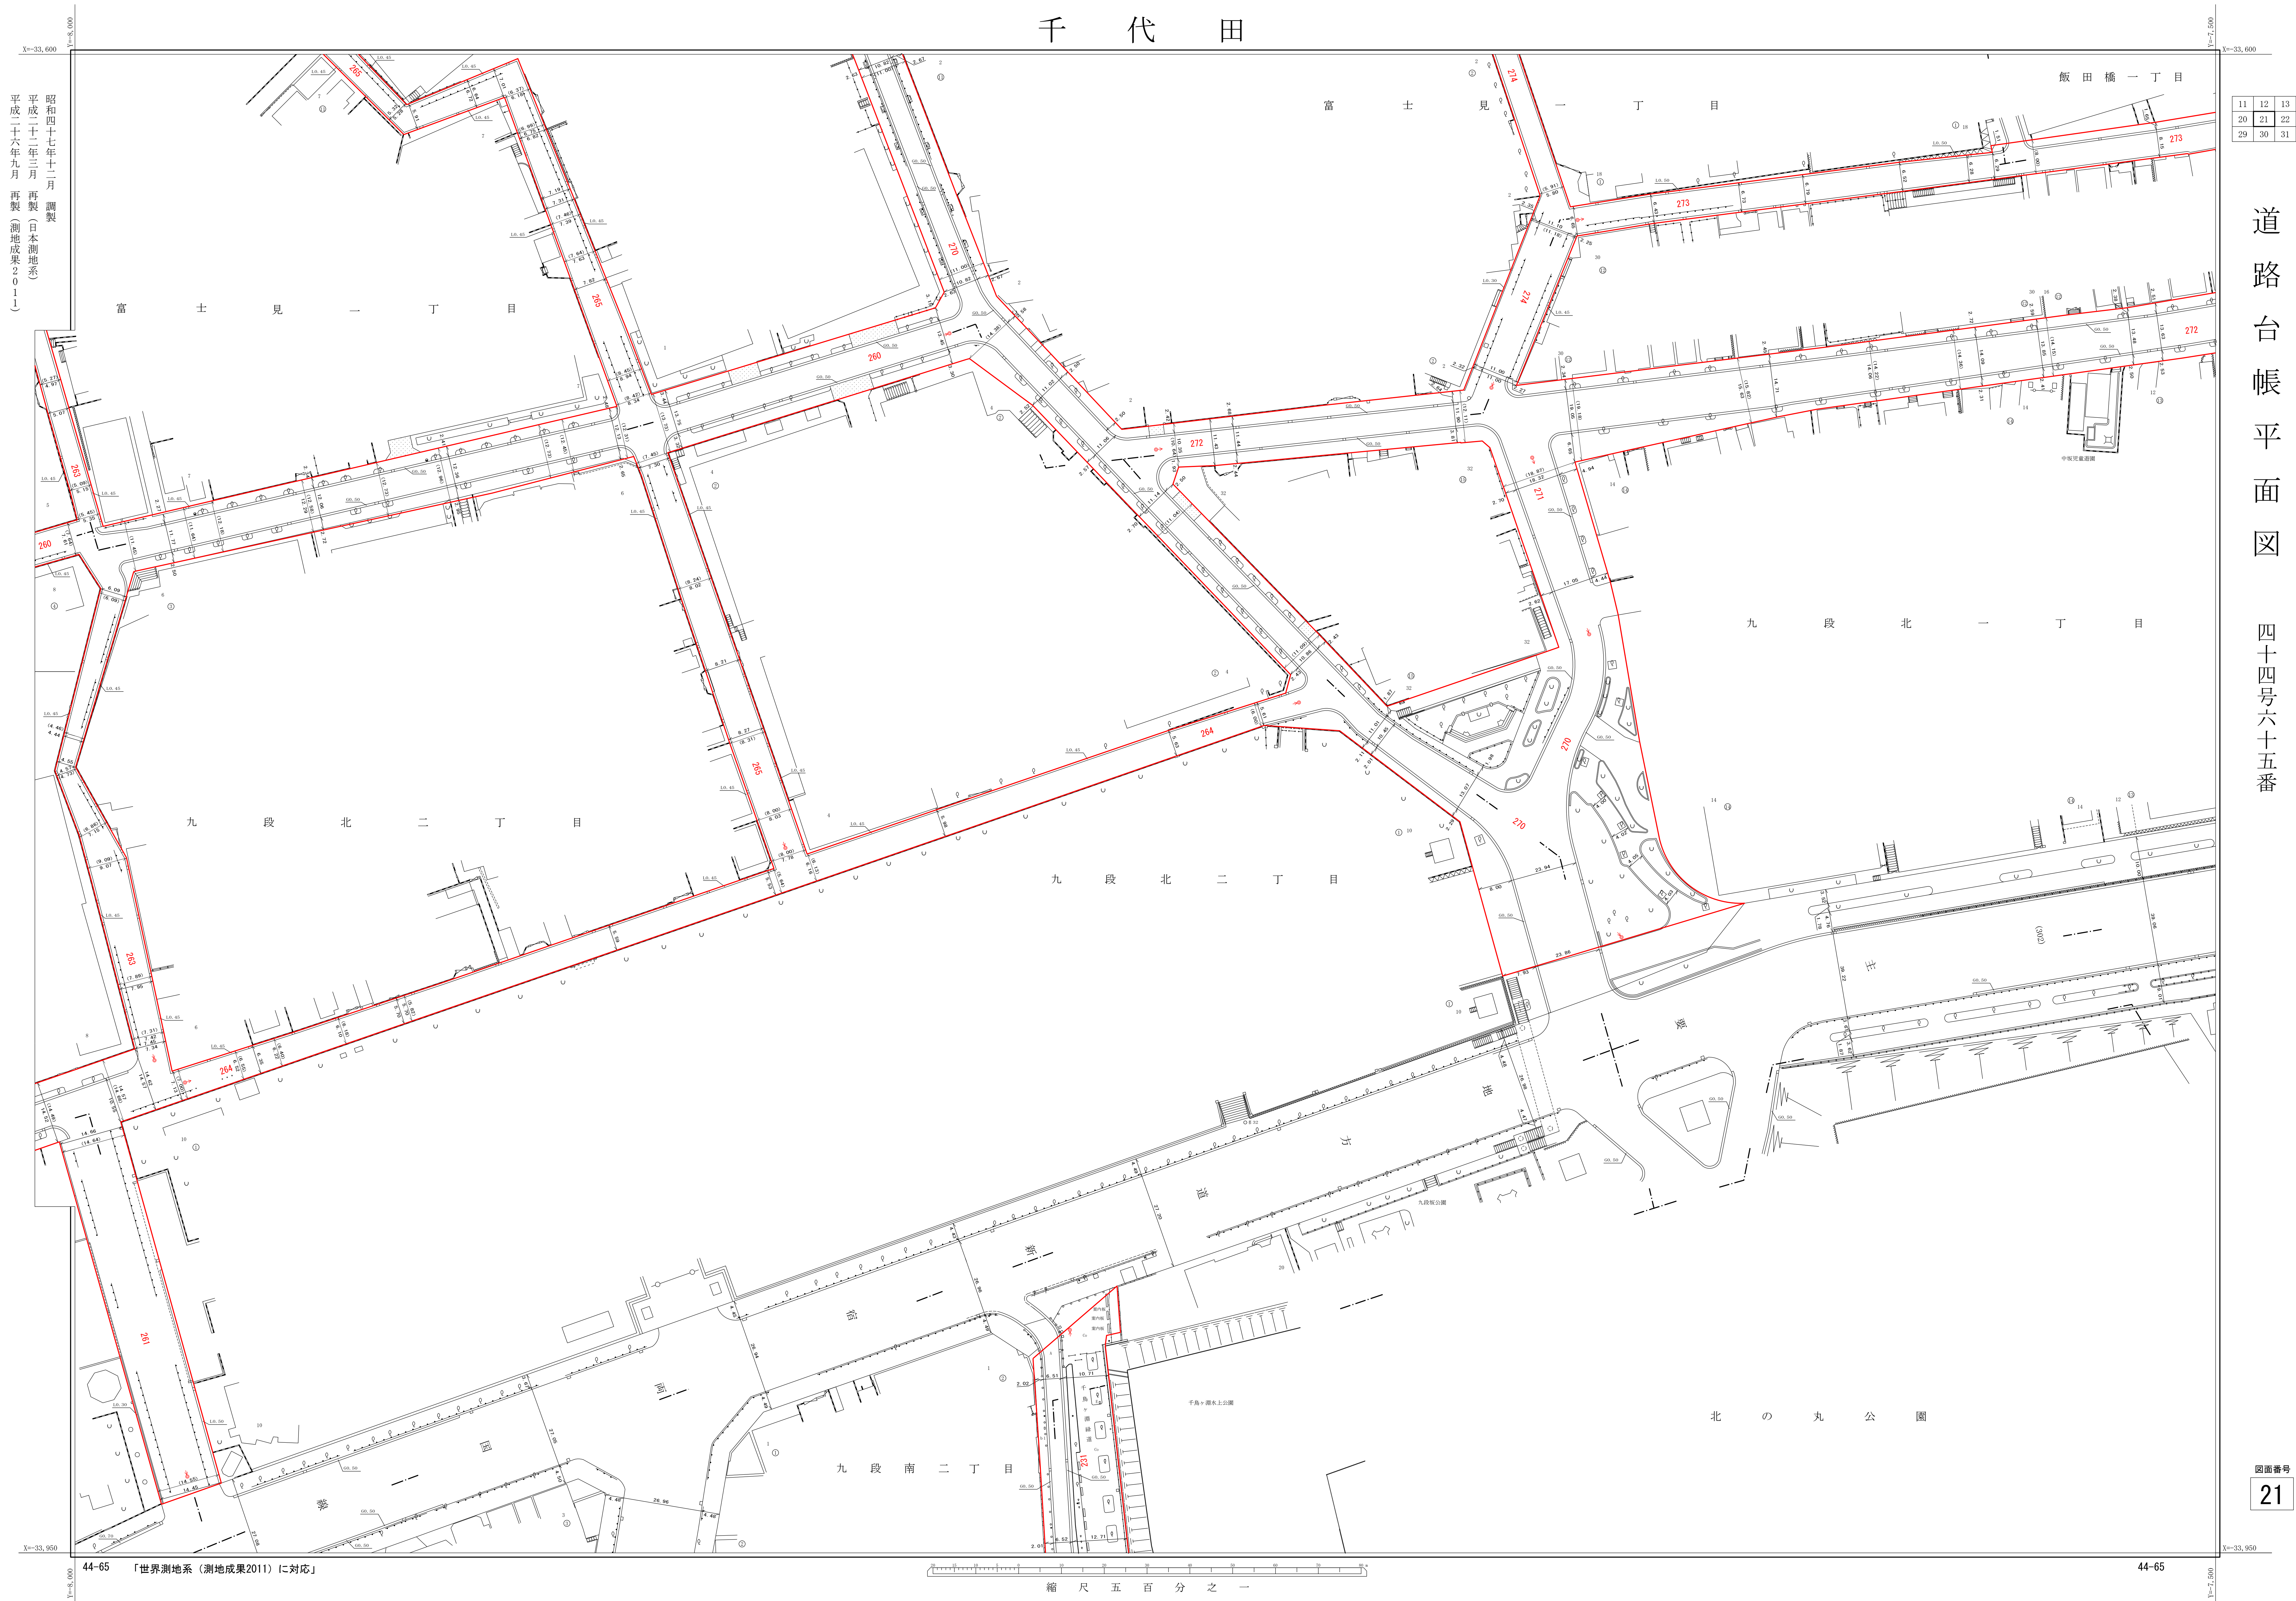

昭和四十七年十一月 調製
平成二十二年三月 再製（日本測地系）
平成二十六年九月 再製（測地成果2011）

11	12	13
20	21	22
29	30	31

道路台帳平面図

四十四号六十五番

図面番号
21