


千 代 田

道路台帳平面図

四十四号六十五番

11	12	13
20	21	22
29	30	31

図面番号
21

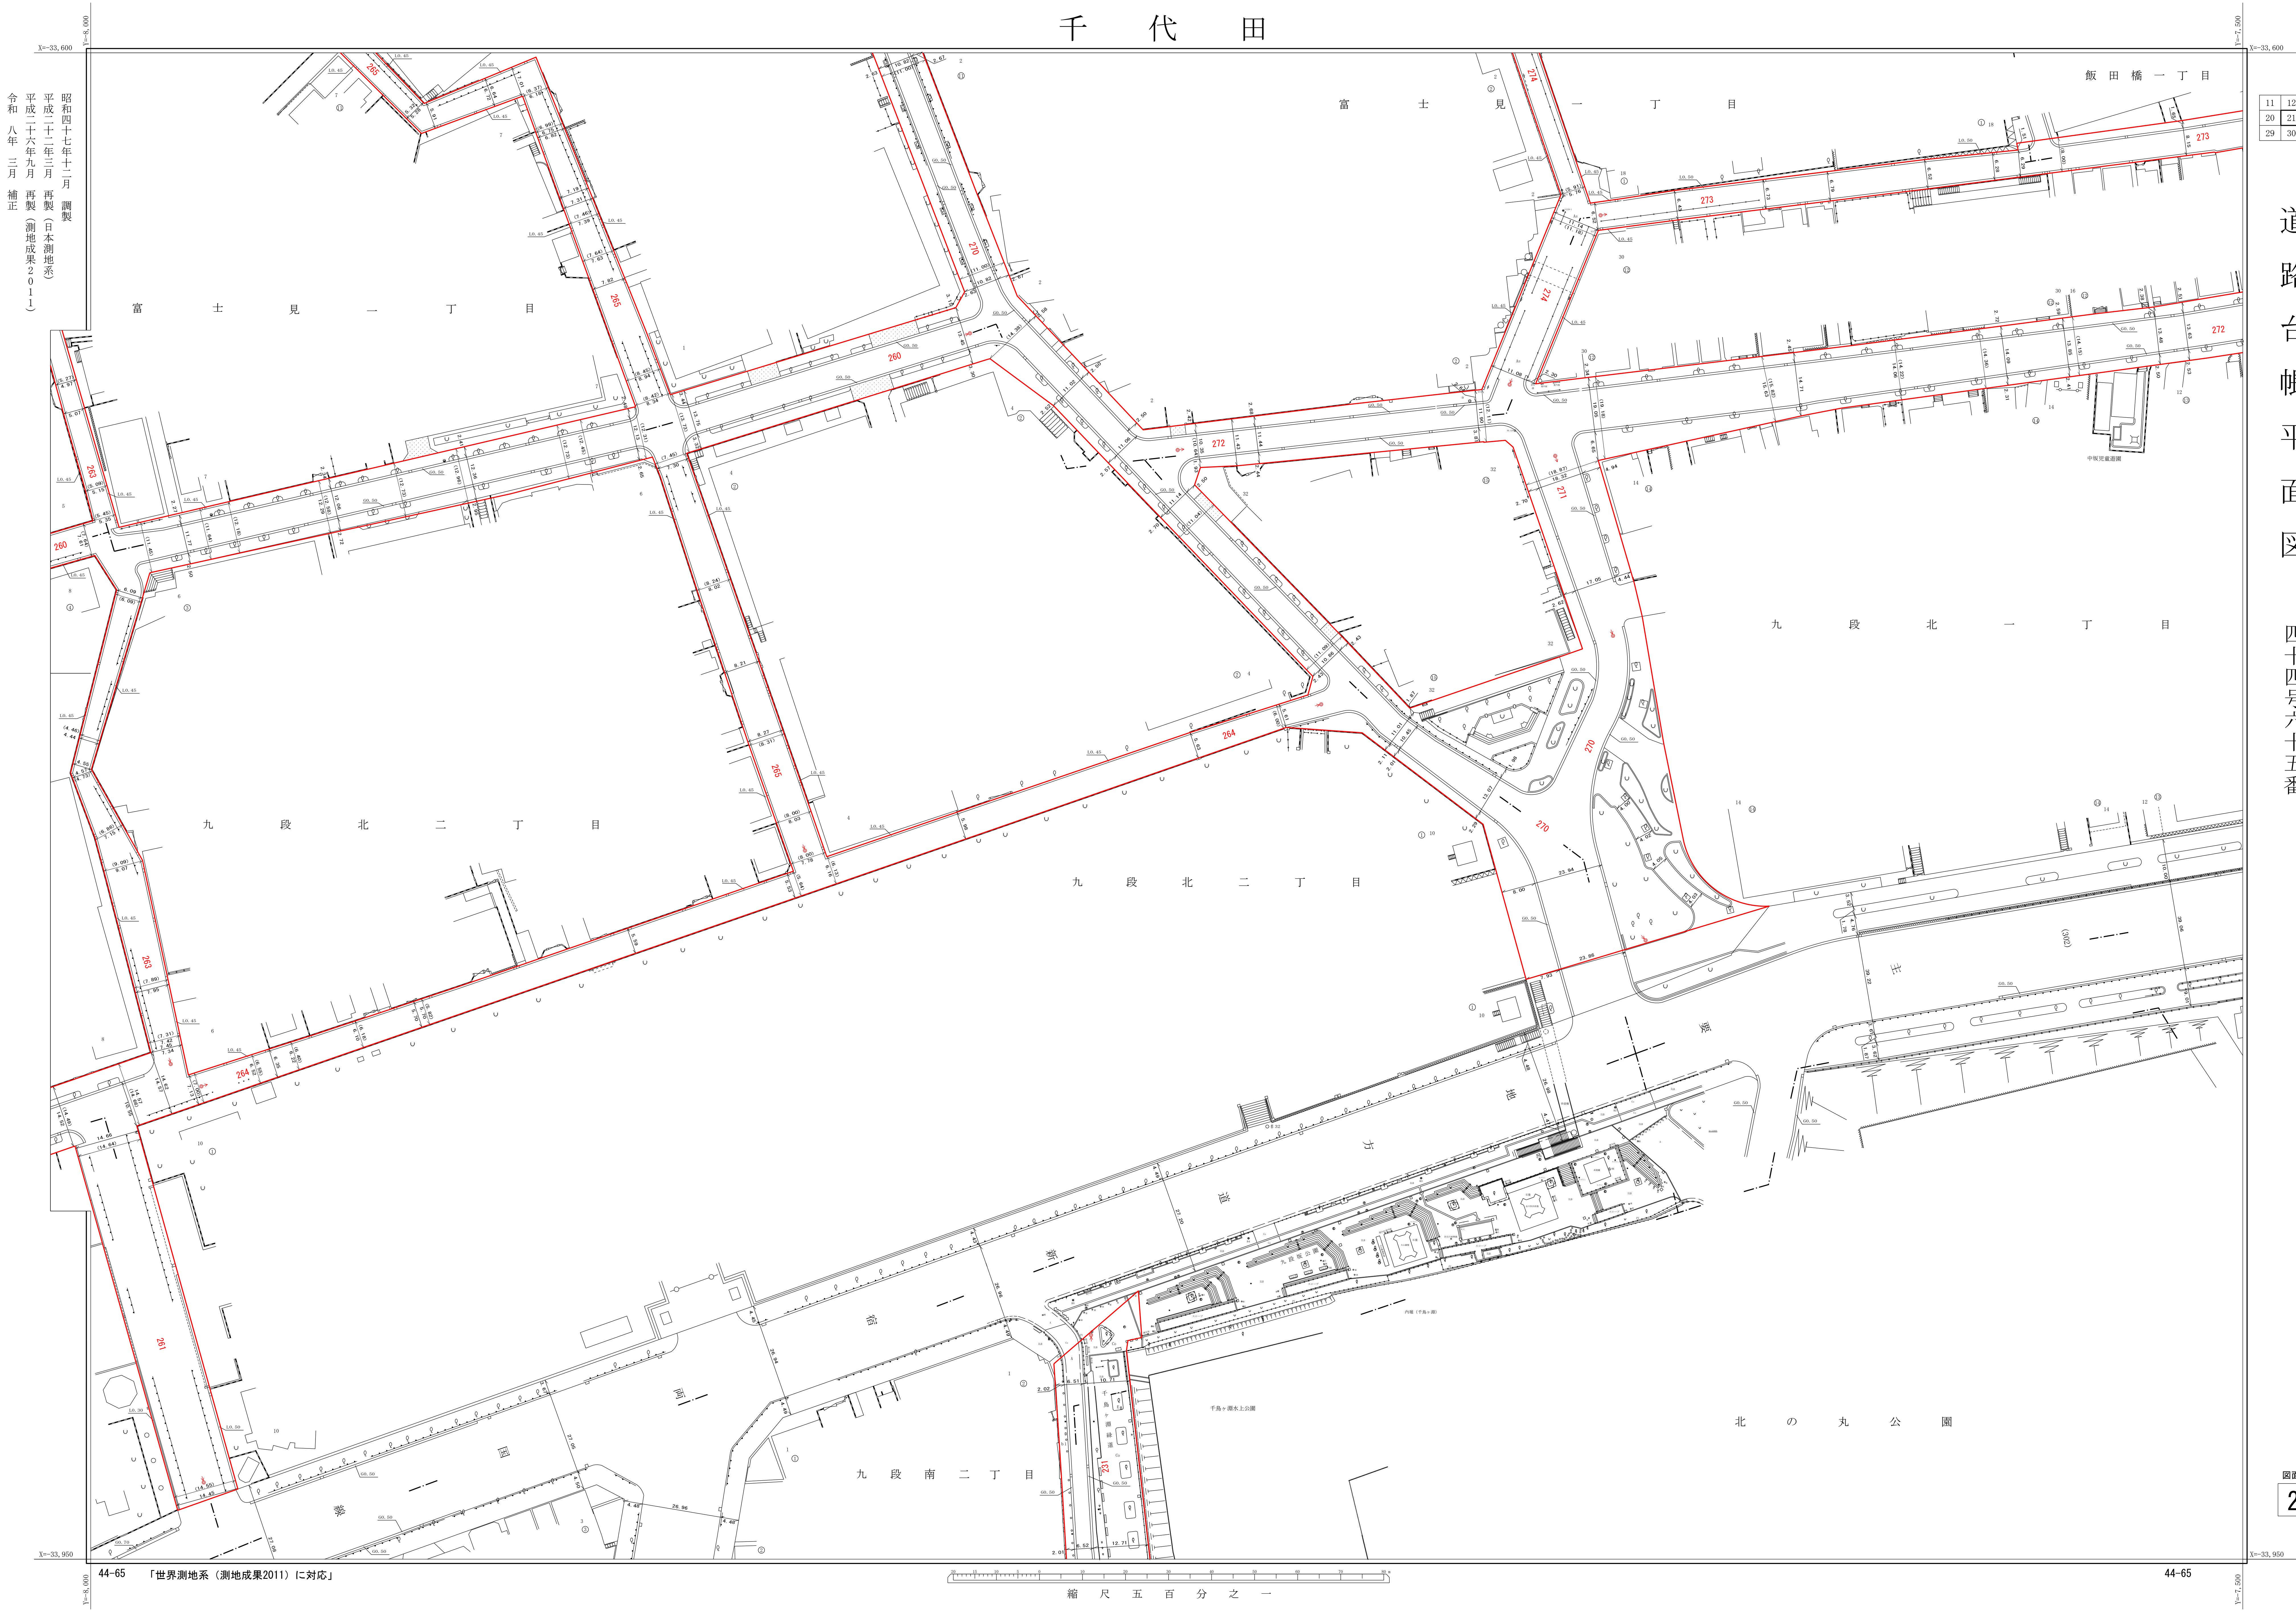

昭和四十七年十月 調製
平成二十二年三月 再製（日本測地系）
平成二十六年九月 再製（測地成果2011）
令和八年三月 補正

44-65 「世界測地系（測地成果2011）に対応」

縮 尺 五 百 分 之 一

44-65