


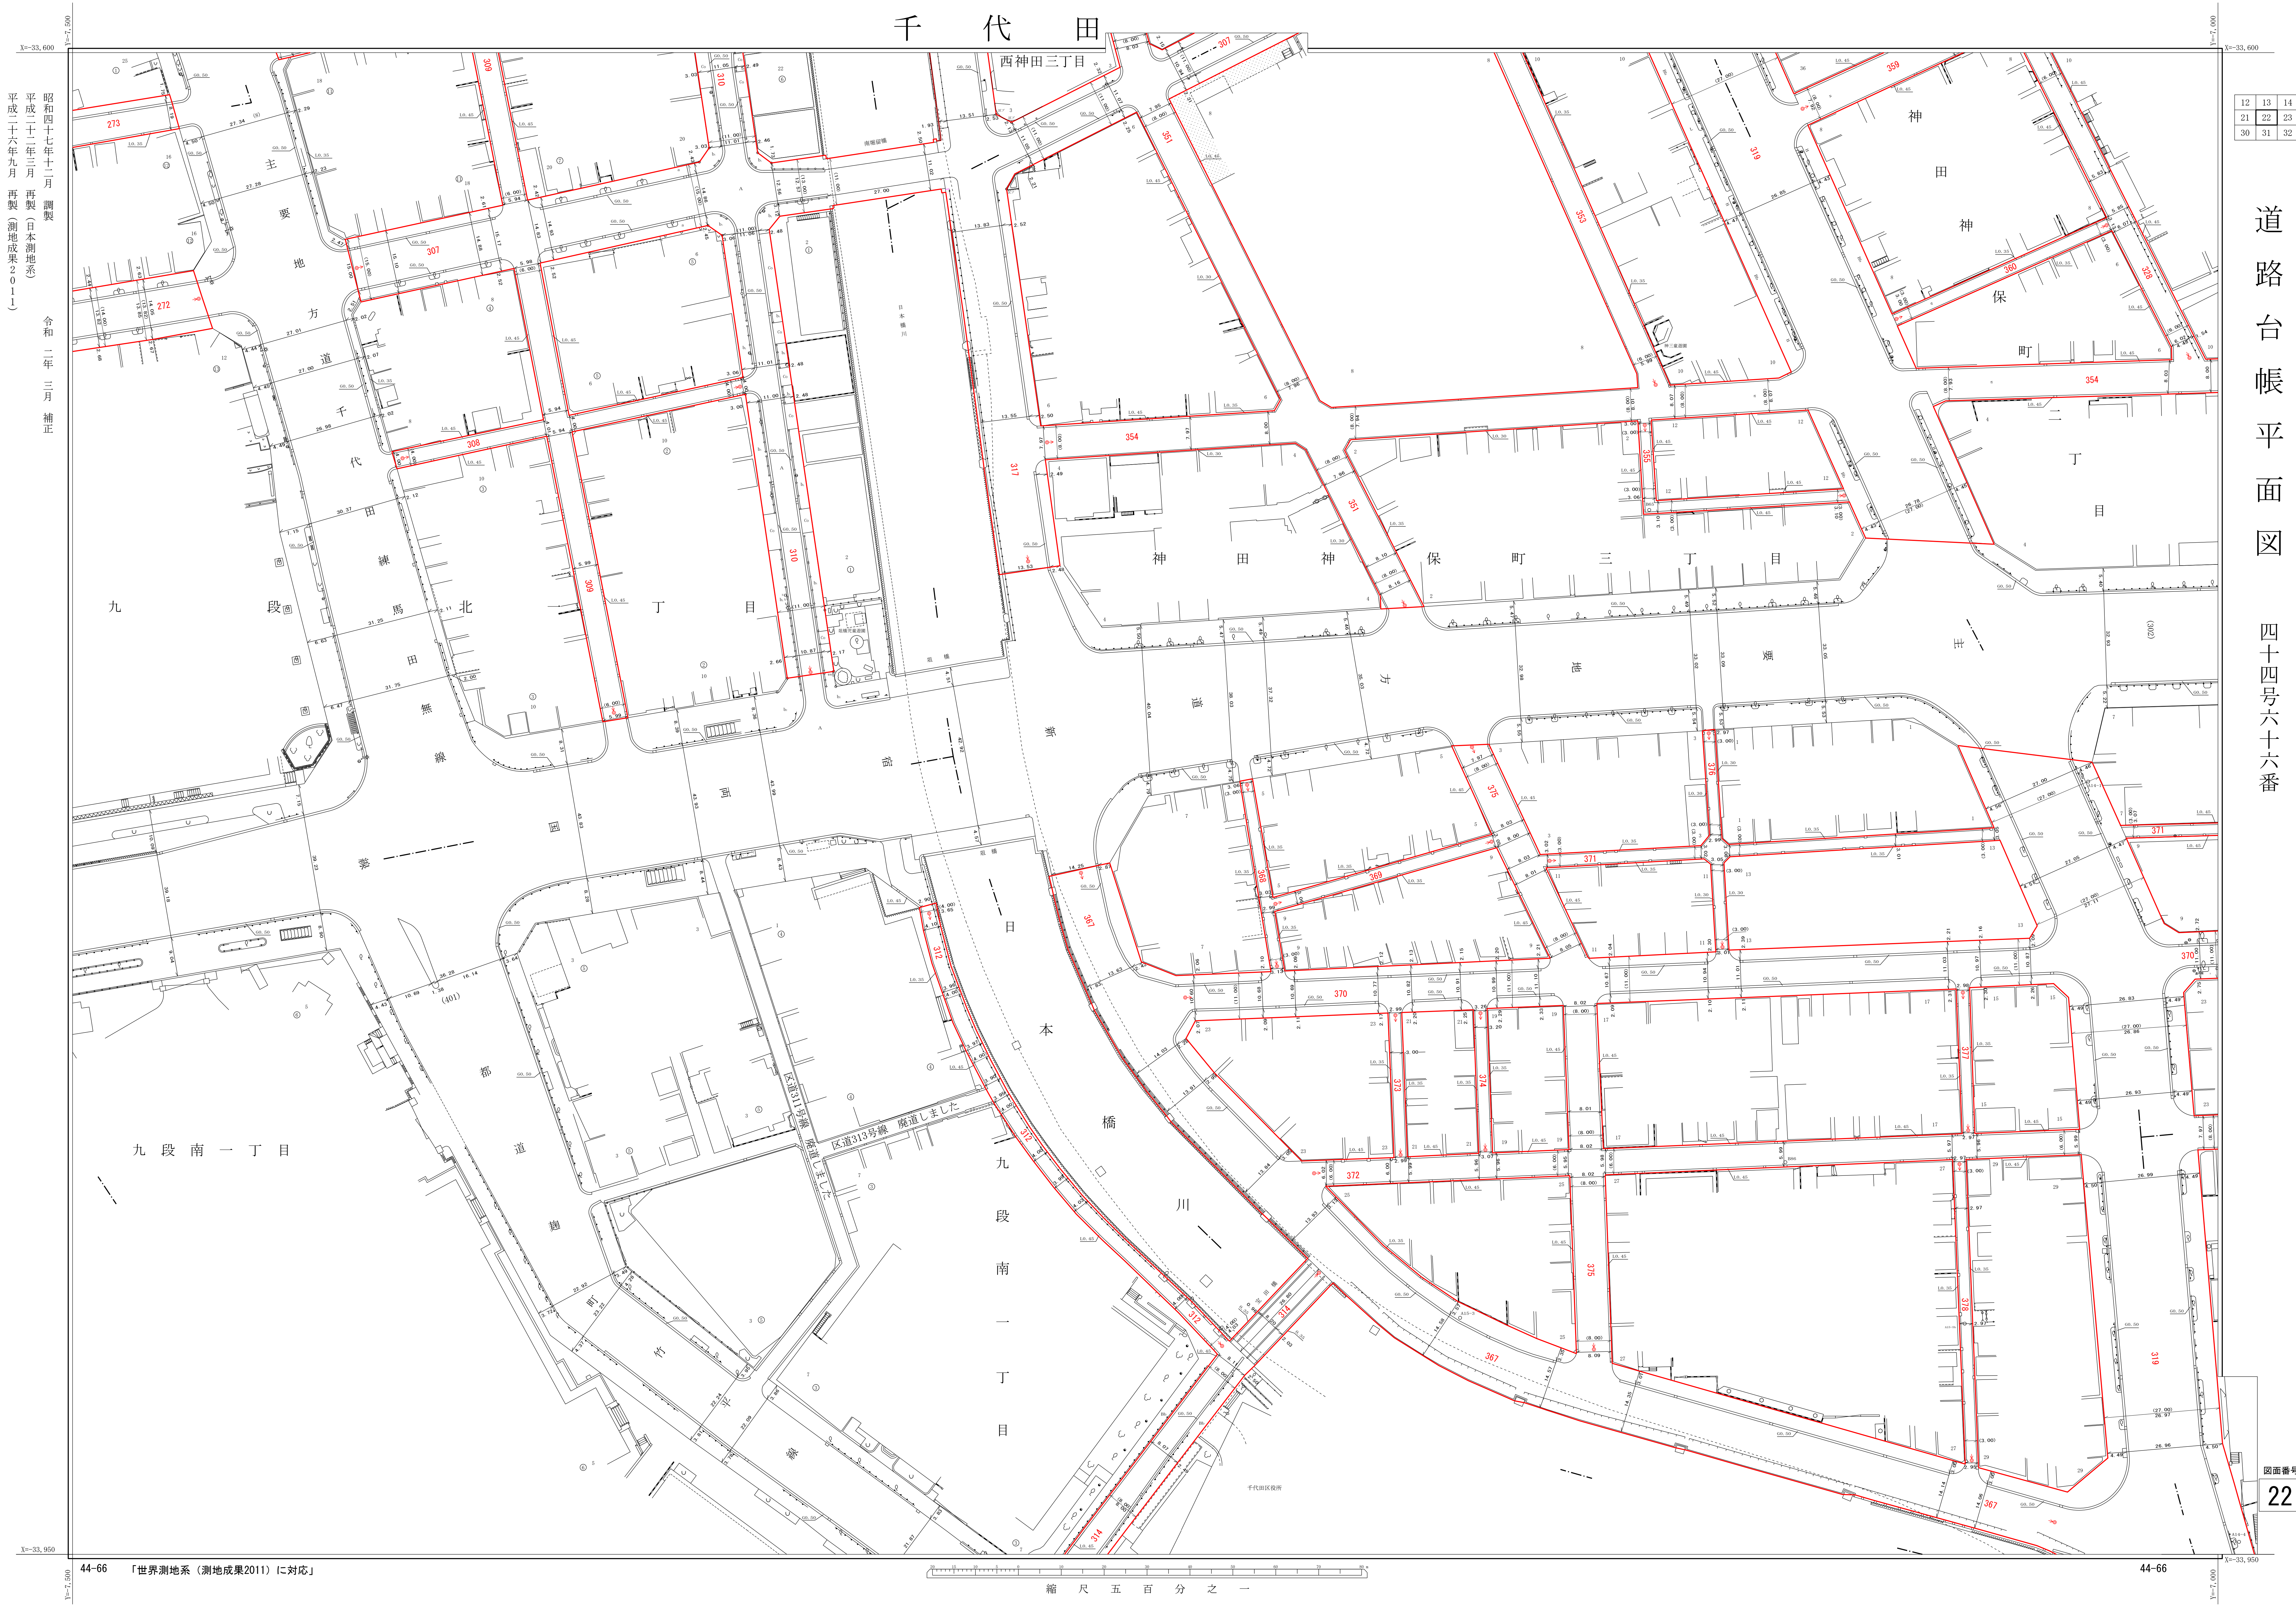

12	13	14
21	22	23
30	31	32

道路台帳平面図
四十四号六十六番

昭和四十七年十二月 調製
平成二十二年三月 再製（日本測地系）
平成二十六年九月 再製（測地成果2011）

令和二年 三月 補正