


千代田

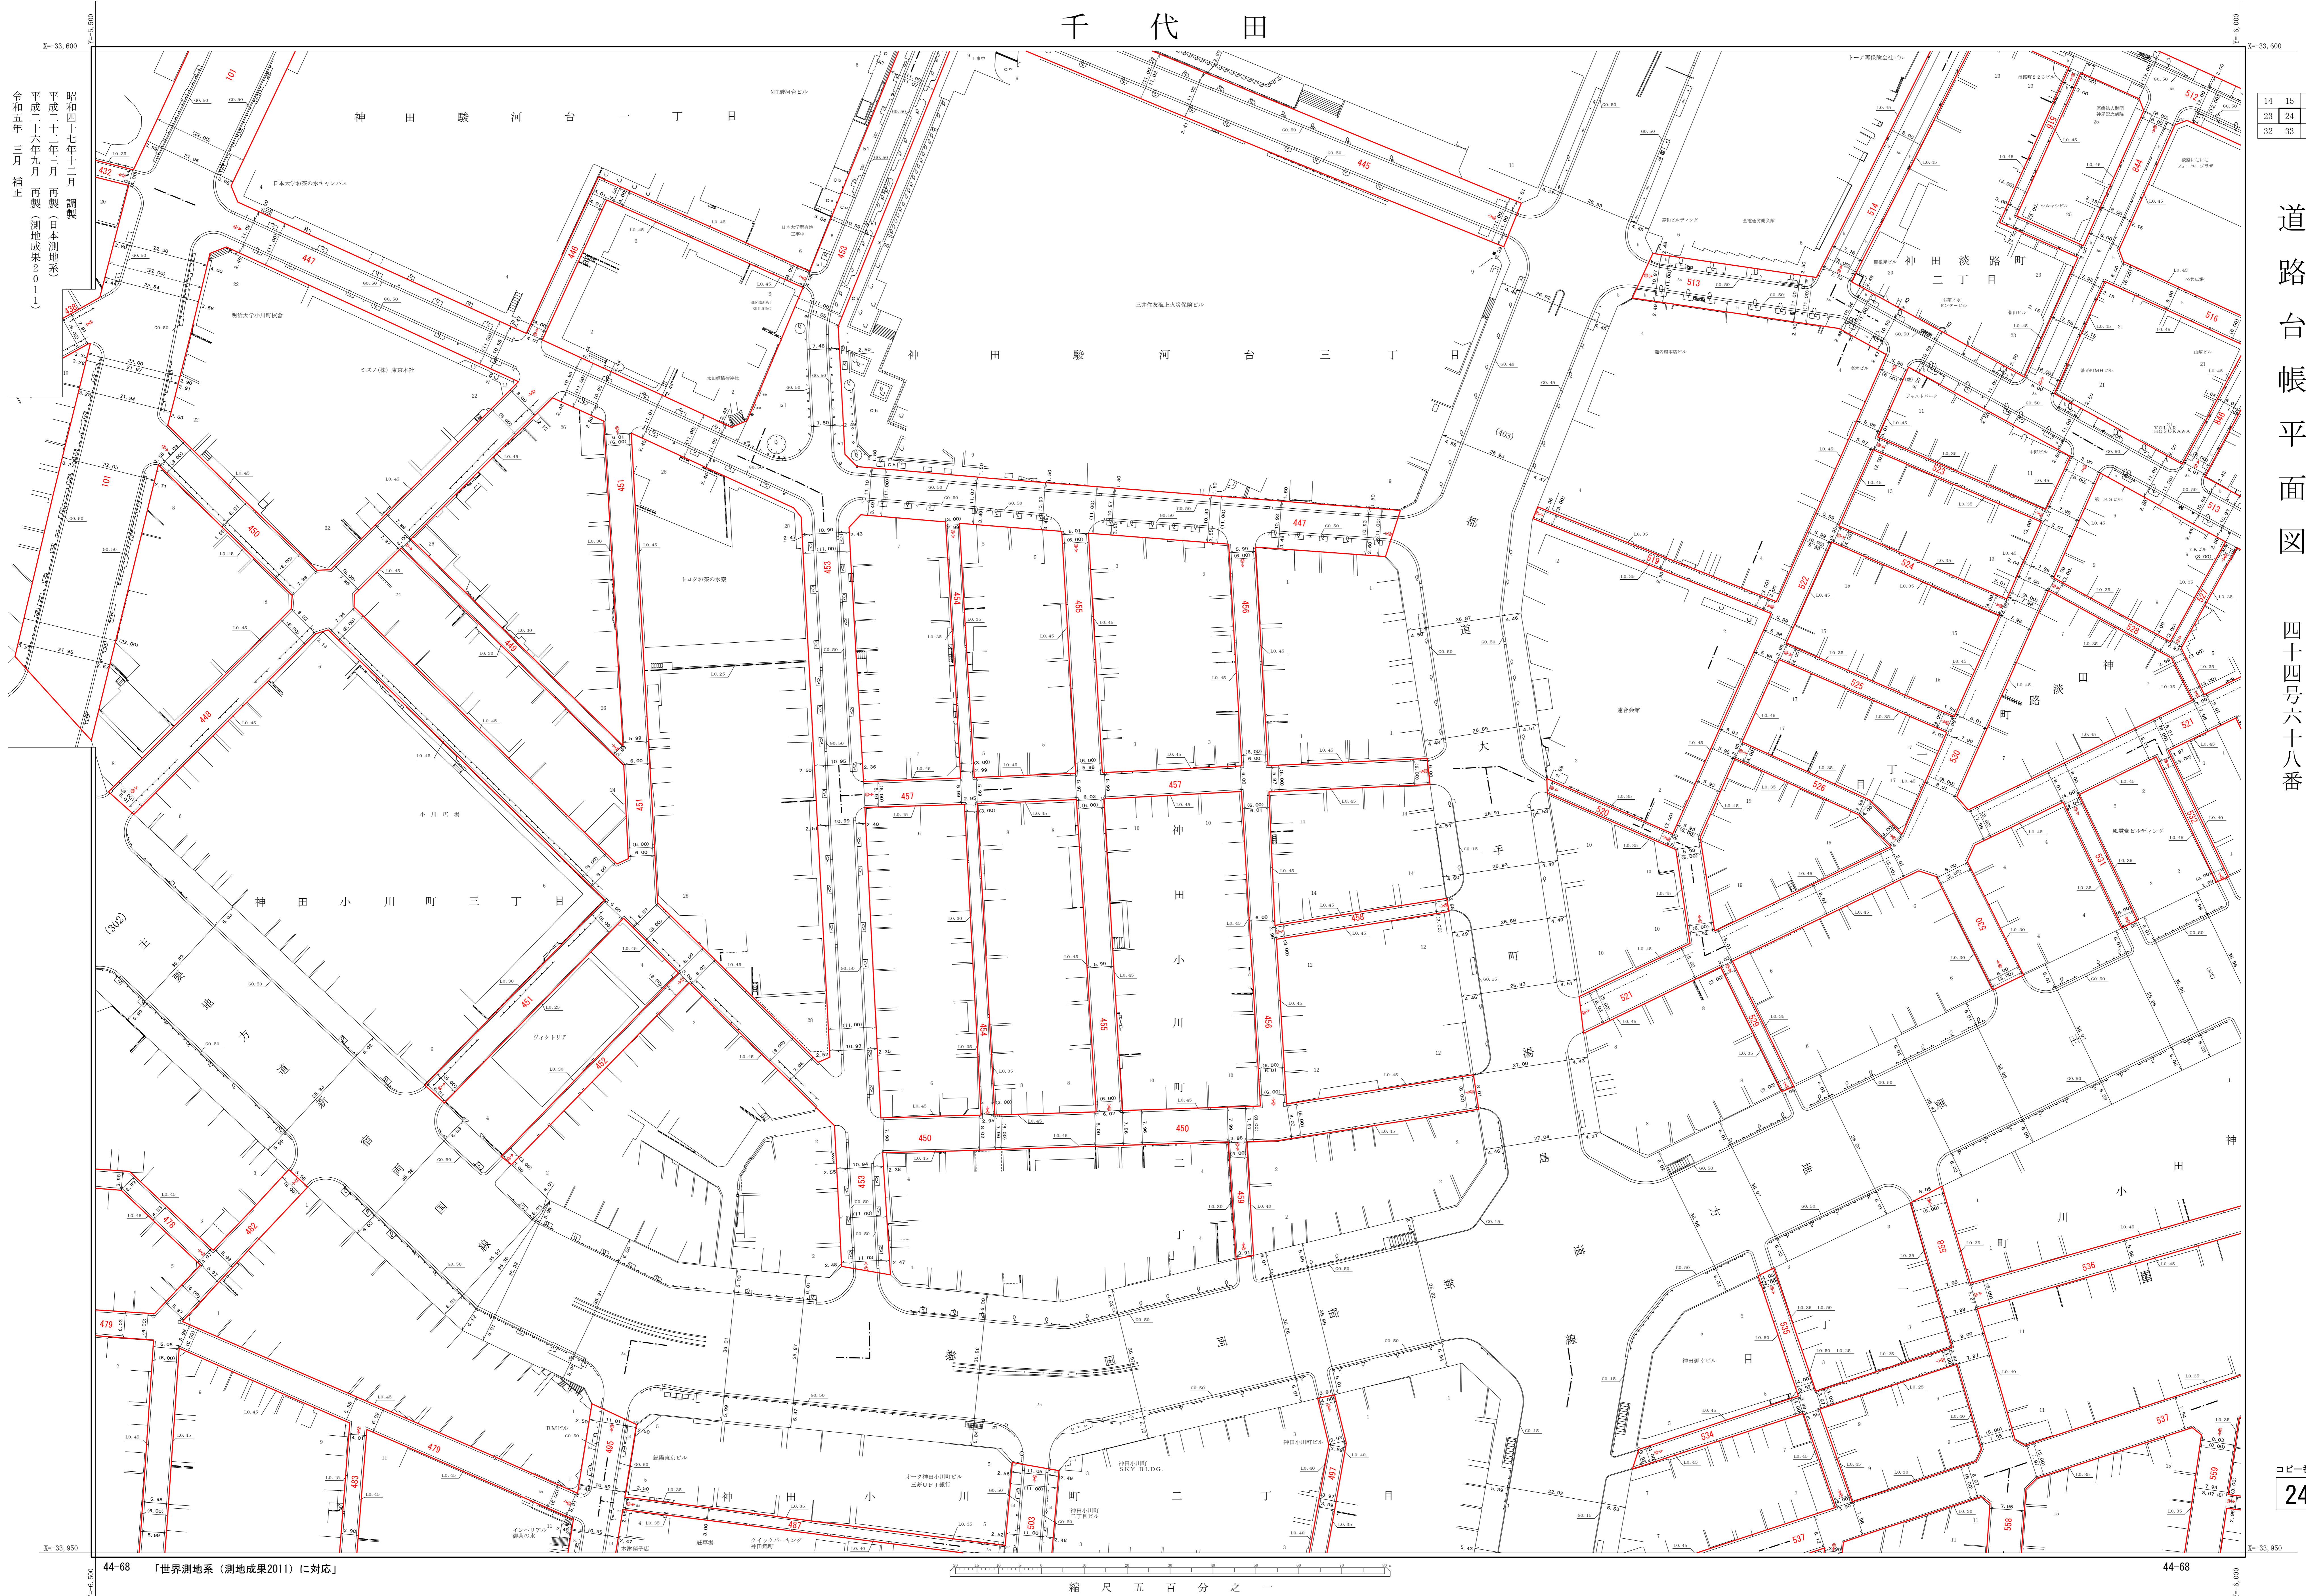

昭和四十七年十二月 調査
平成二十二年三月 再製 (日本測地系)
平成二十六年九月 再製 (測地成果2011)
令和五年 三月 補正

14	15	16
23	24	25
32	33	34

道路台帳平面図
四十四号六十八番

コピー番号
24