


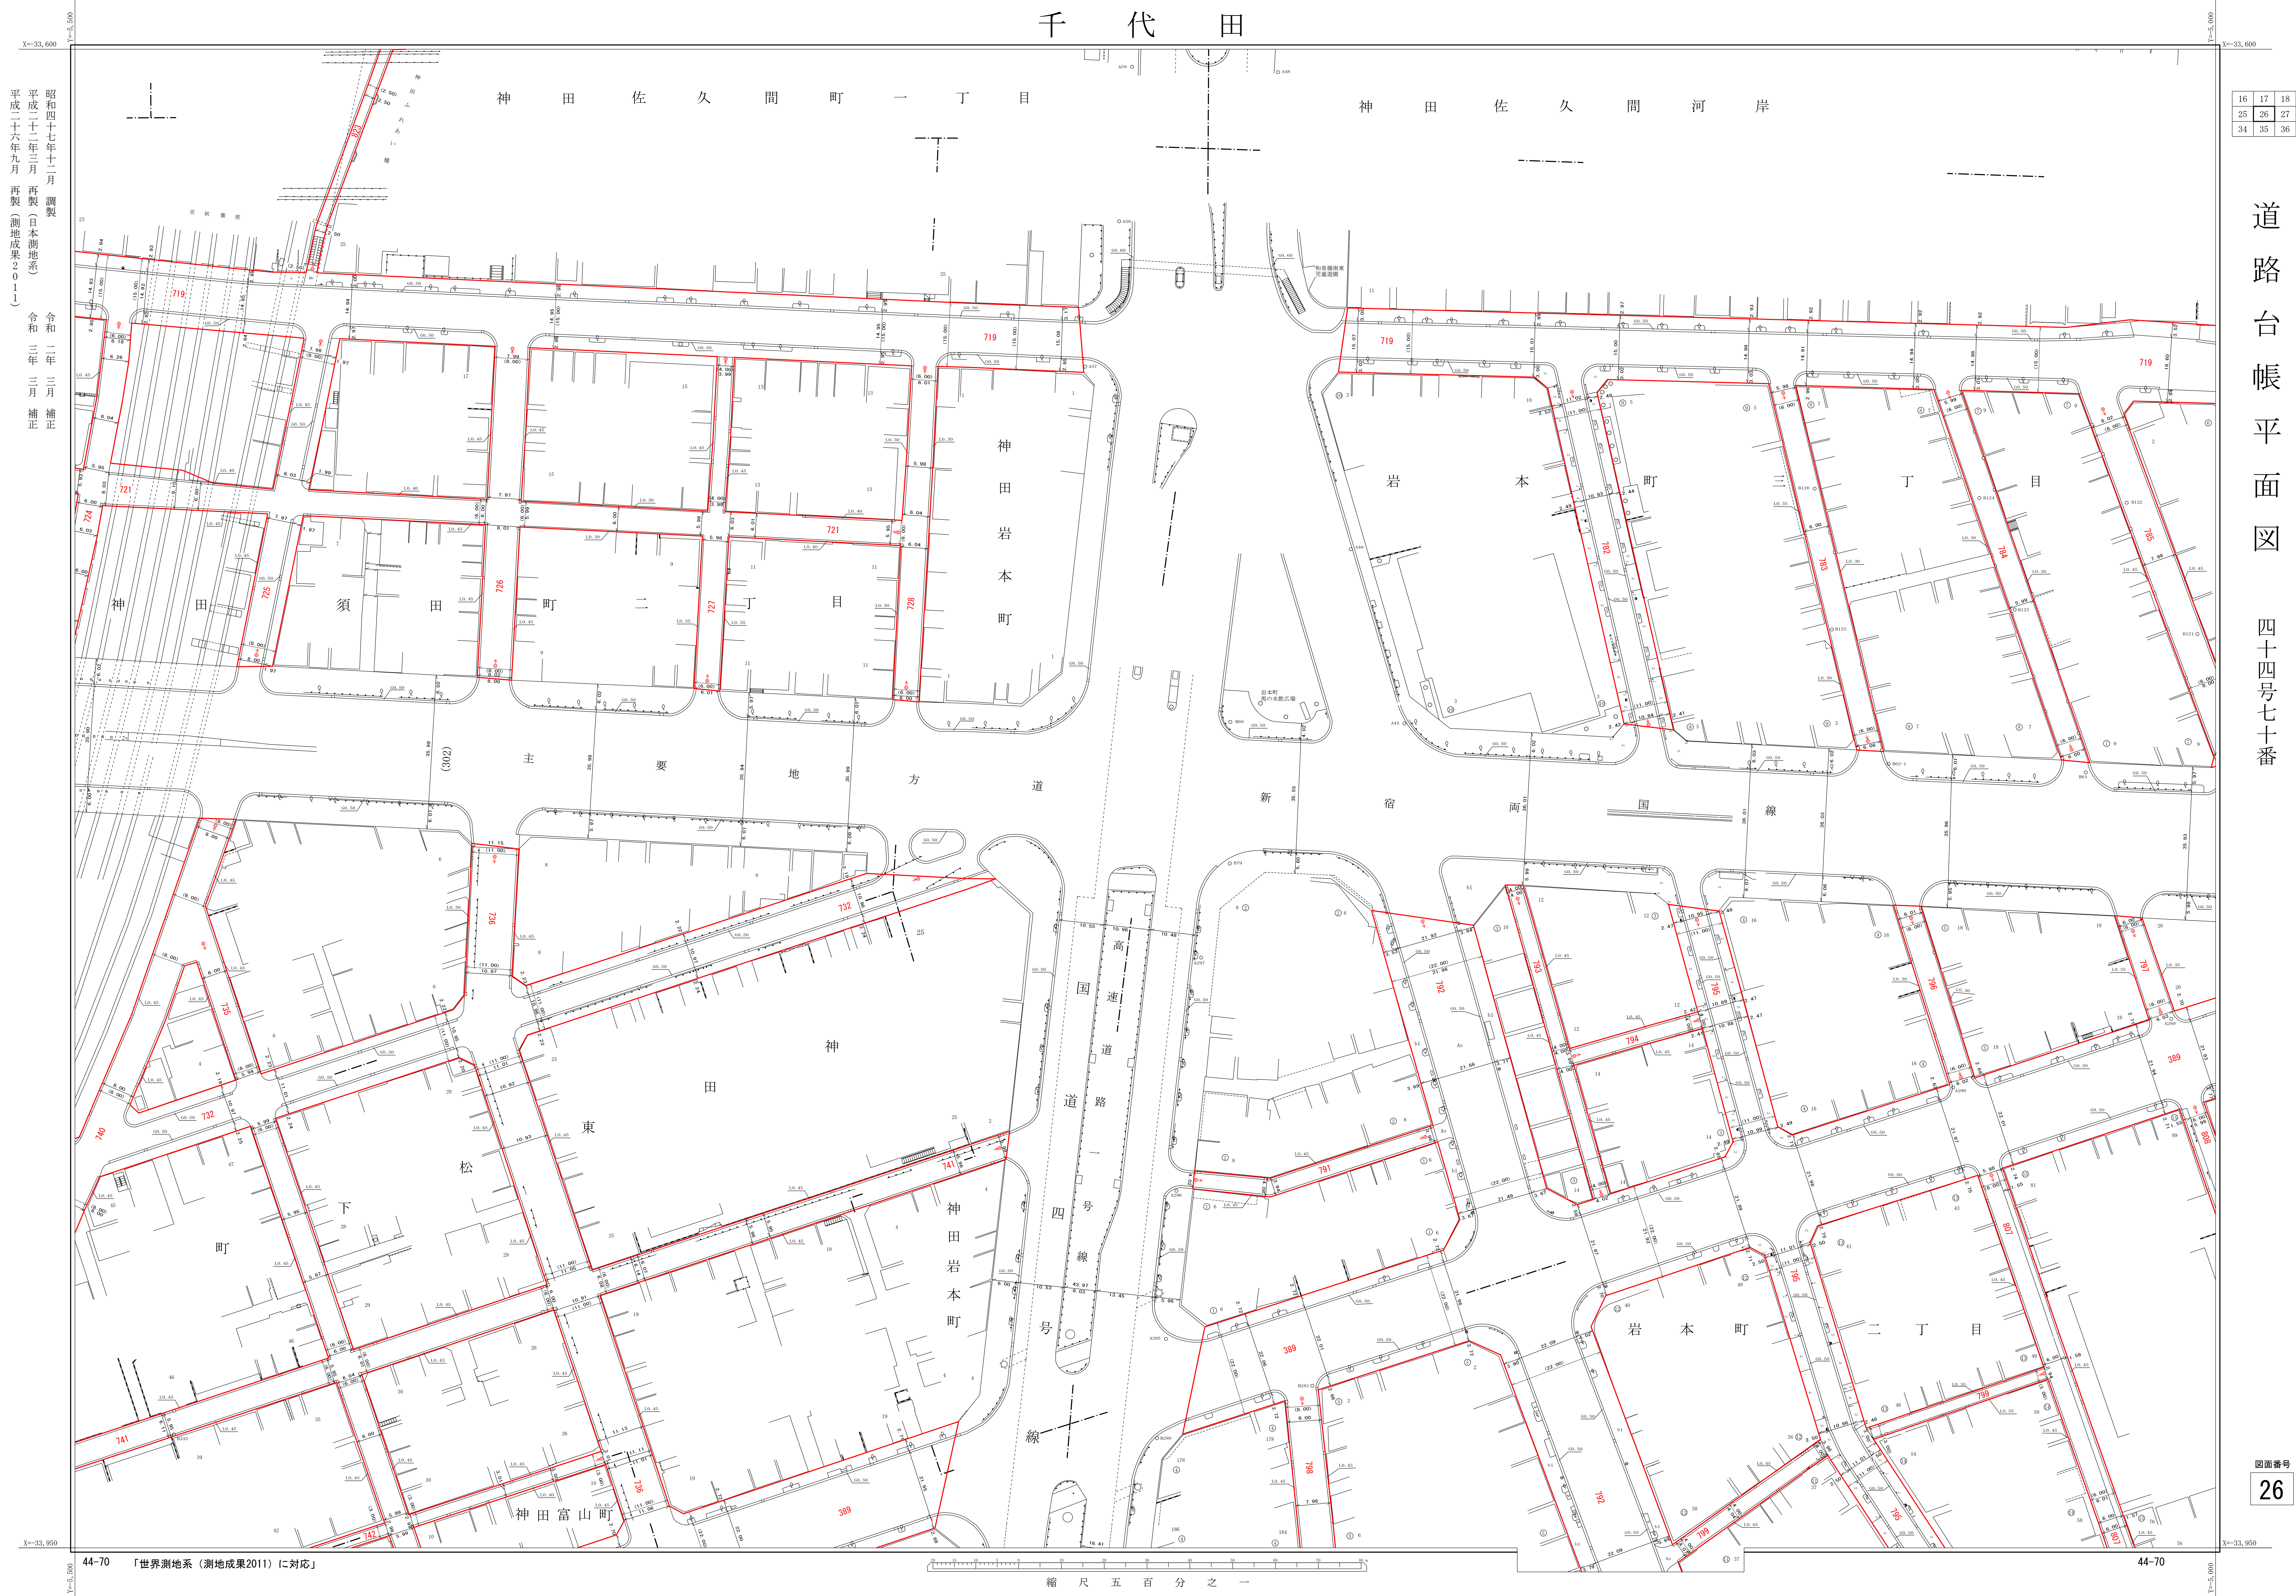

16	17	18
25	26	27
34	35	36

道路台帳平面図
四十四号七十番

図面番号
26