


千代田

道路台帳平面図 四十四号七十三番

19	20
28	29
37	38

コピ一番号 28

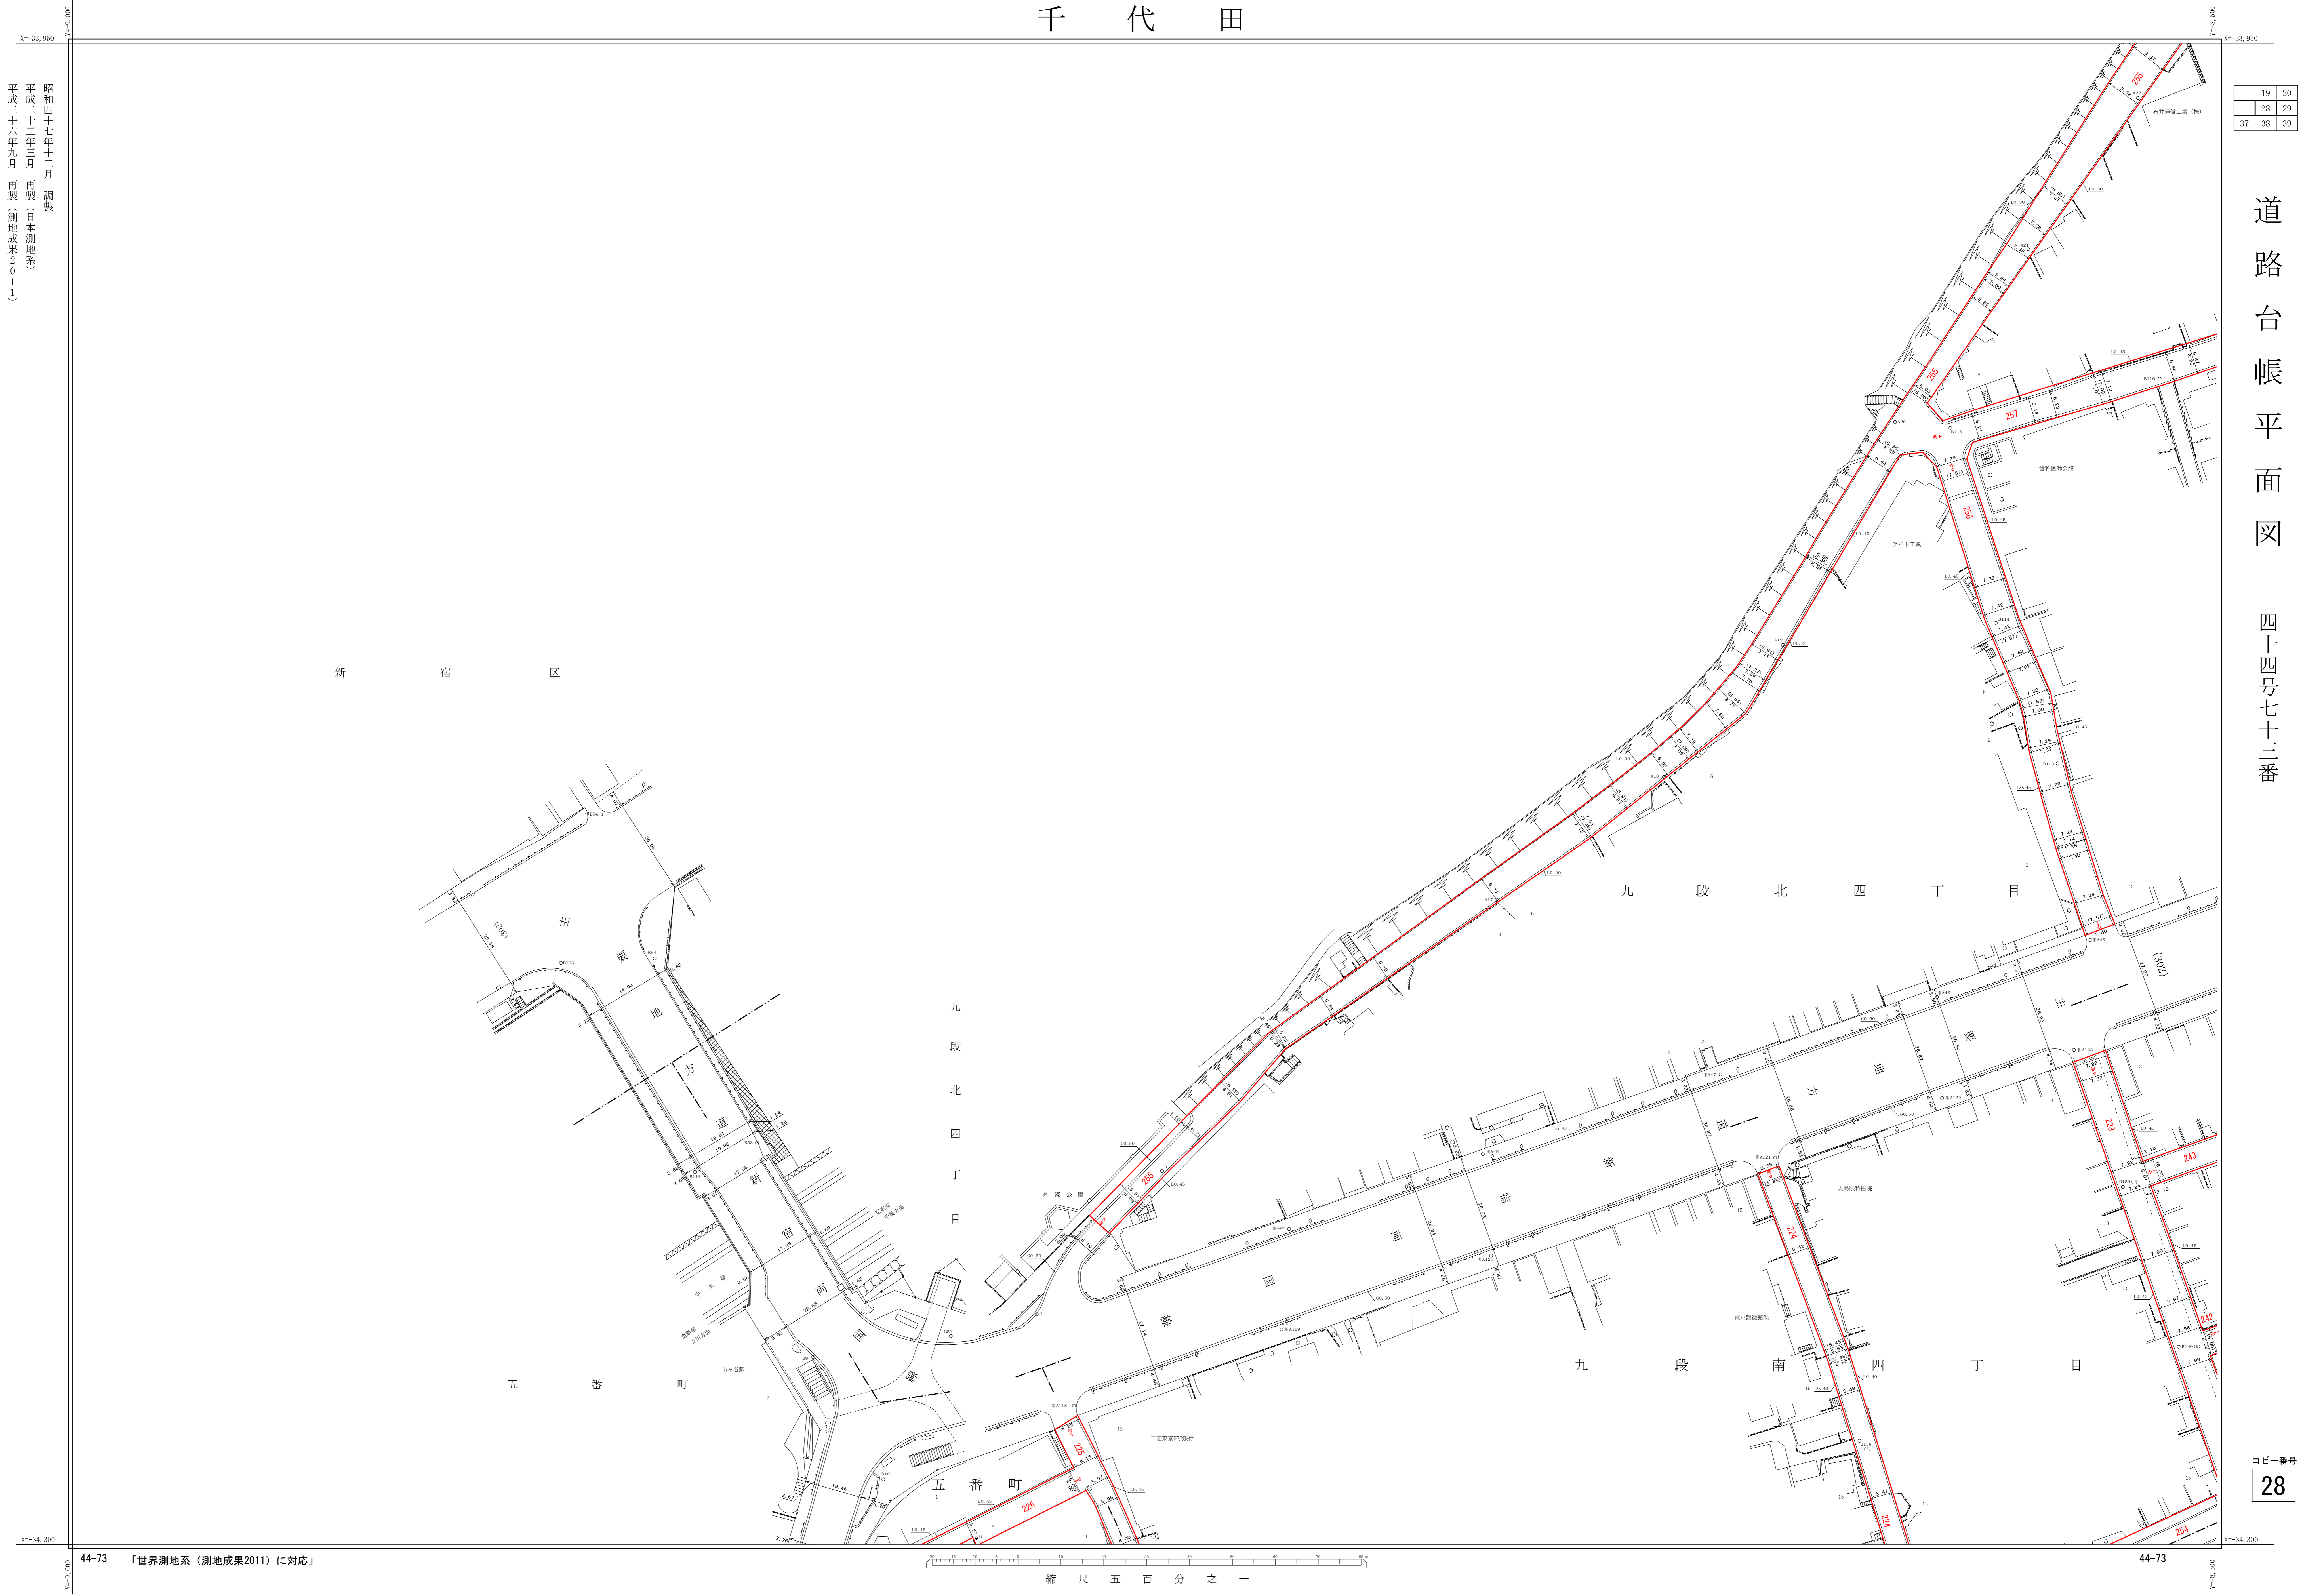

昭和四十七年十二月 調査  
 平成二十二年三月 再製 (日本測地系)  
 平成二十六年九月 再製 (測地成果2011)