


千代田

道路台帳平面図

四十四号七十三番

	19	20
	28	29
37	38	39

図面番号
28

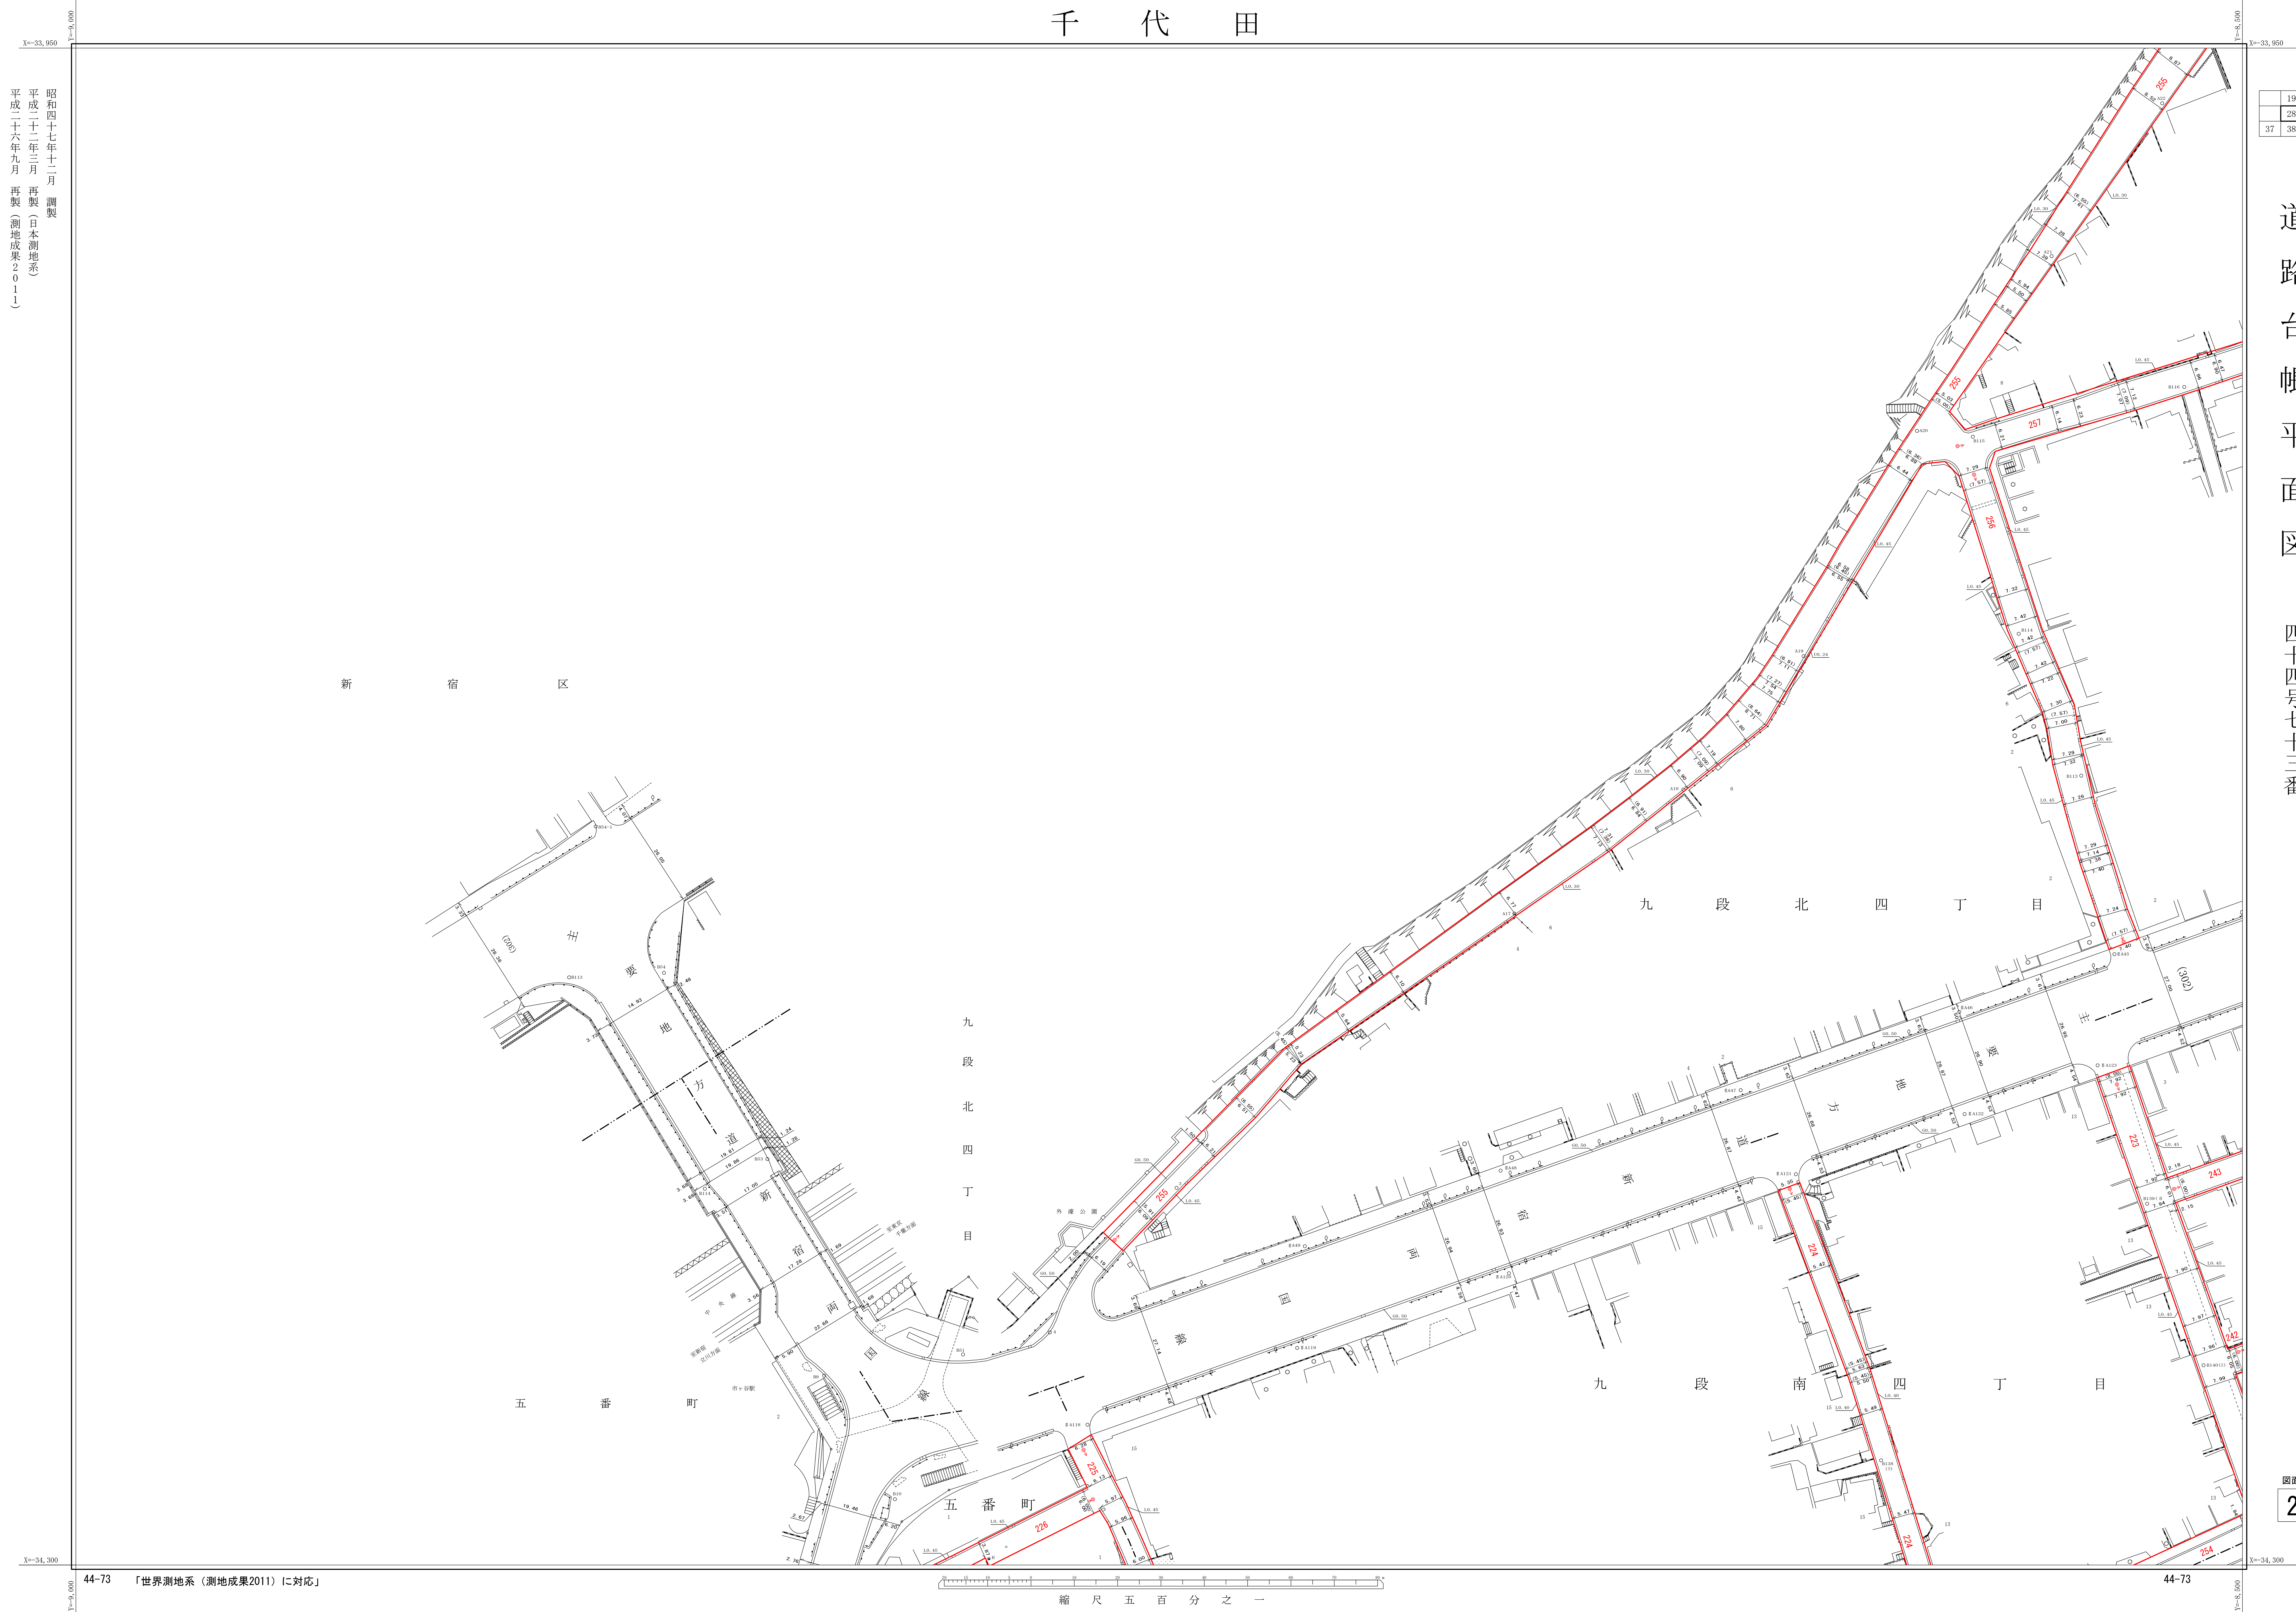

昭和四十七年十二月 調製
平成二十二年三月 再製（日本測地系）
平成二十六年九月 再製（測地成果2011）