


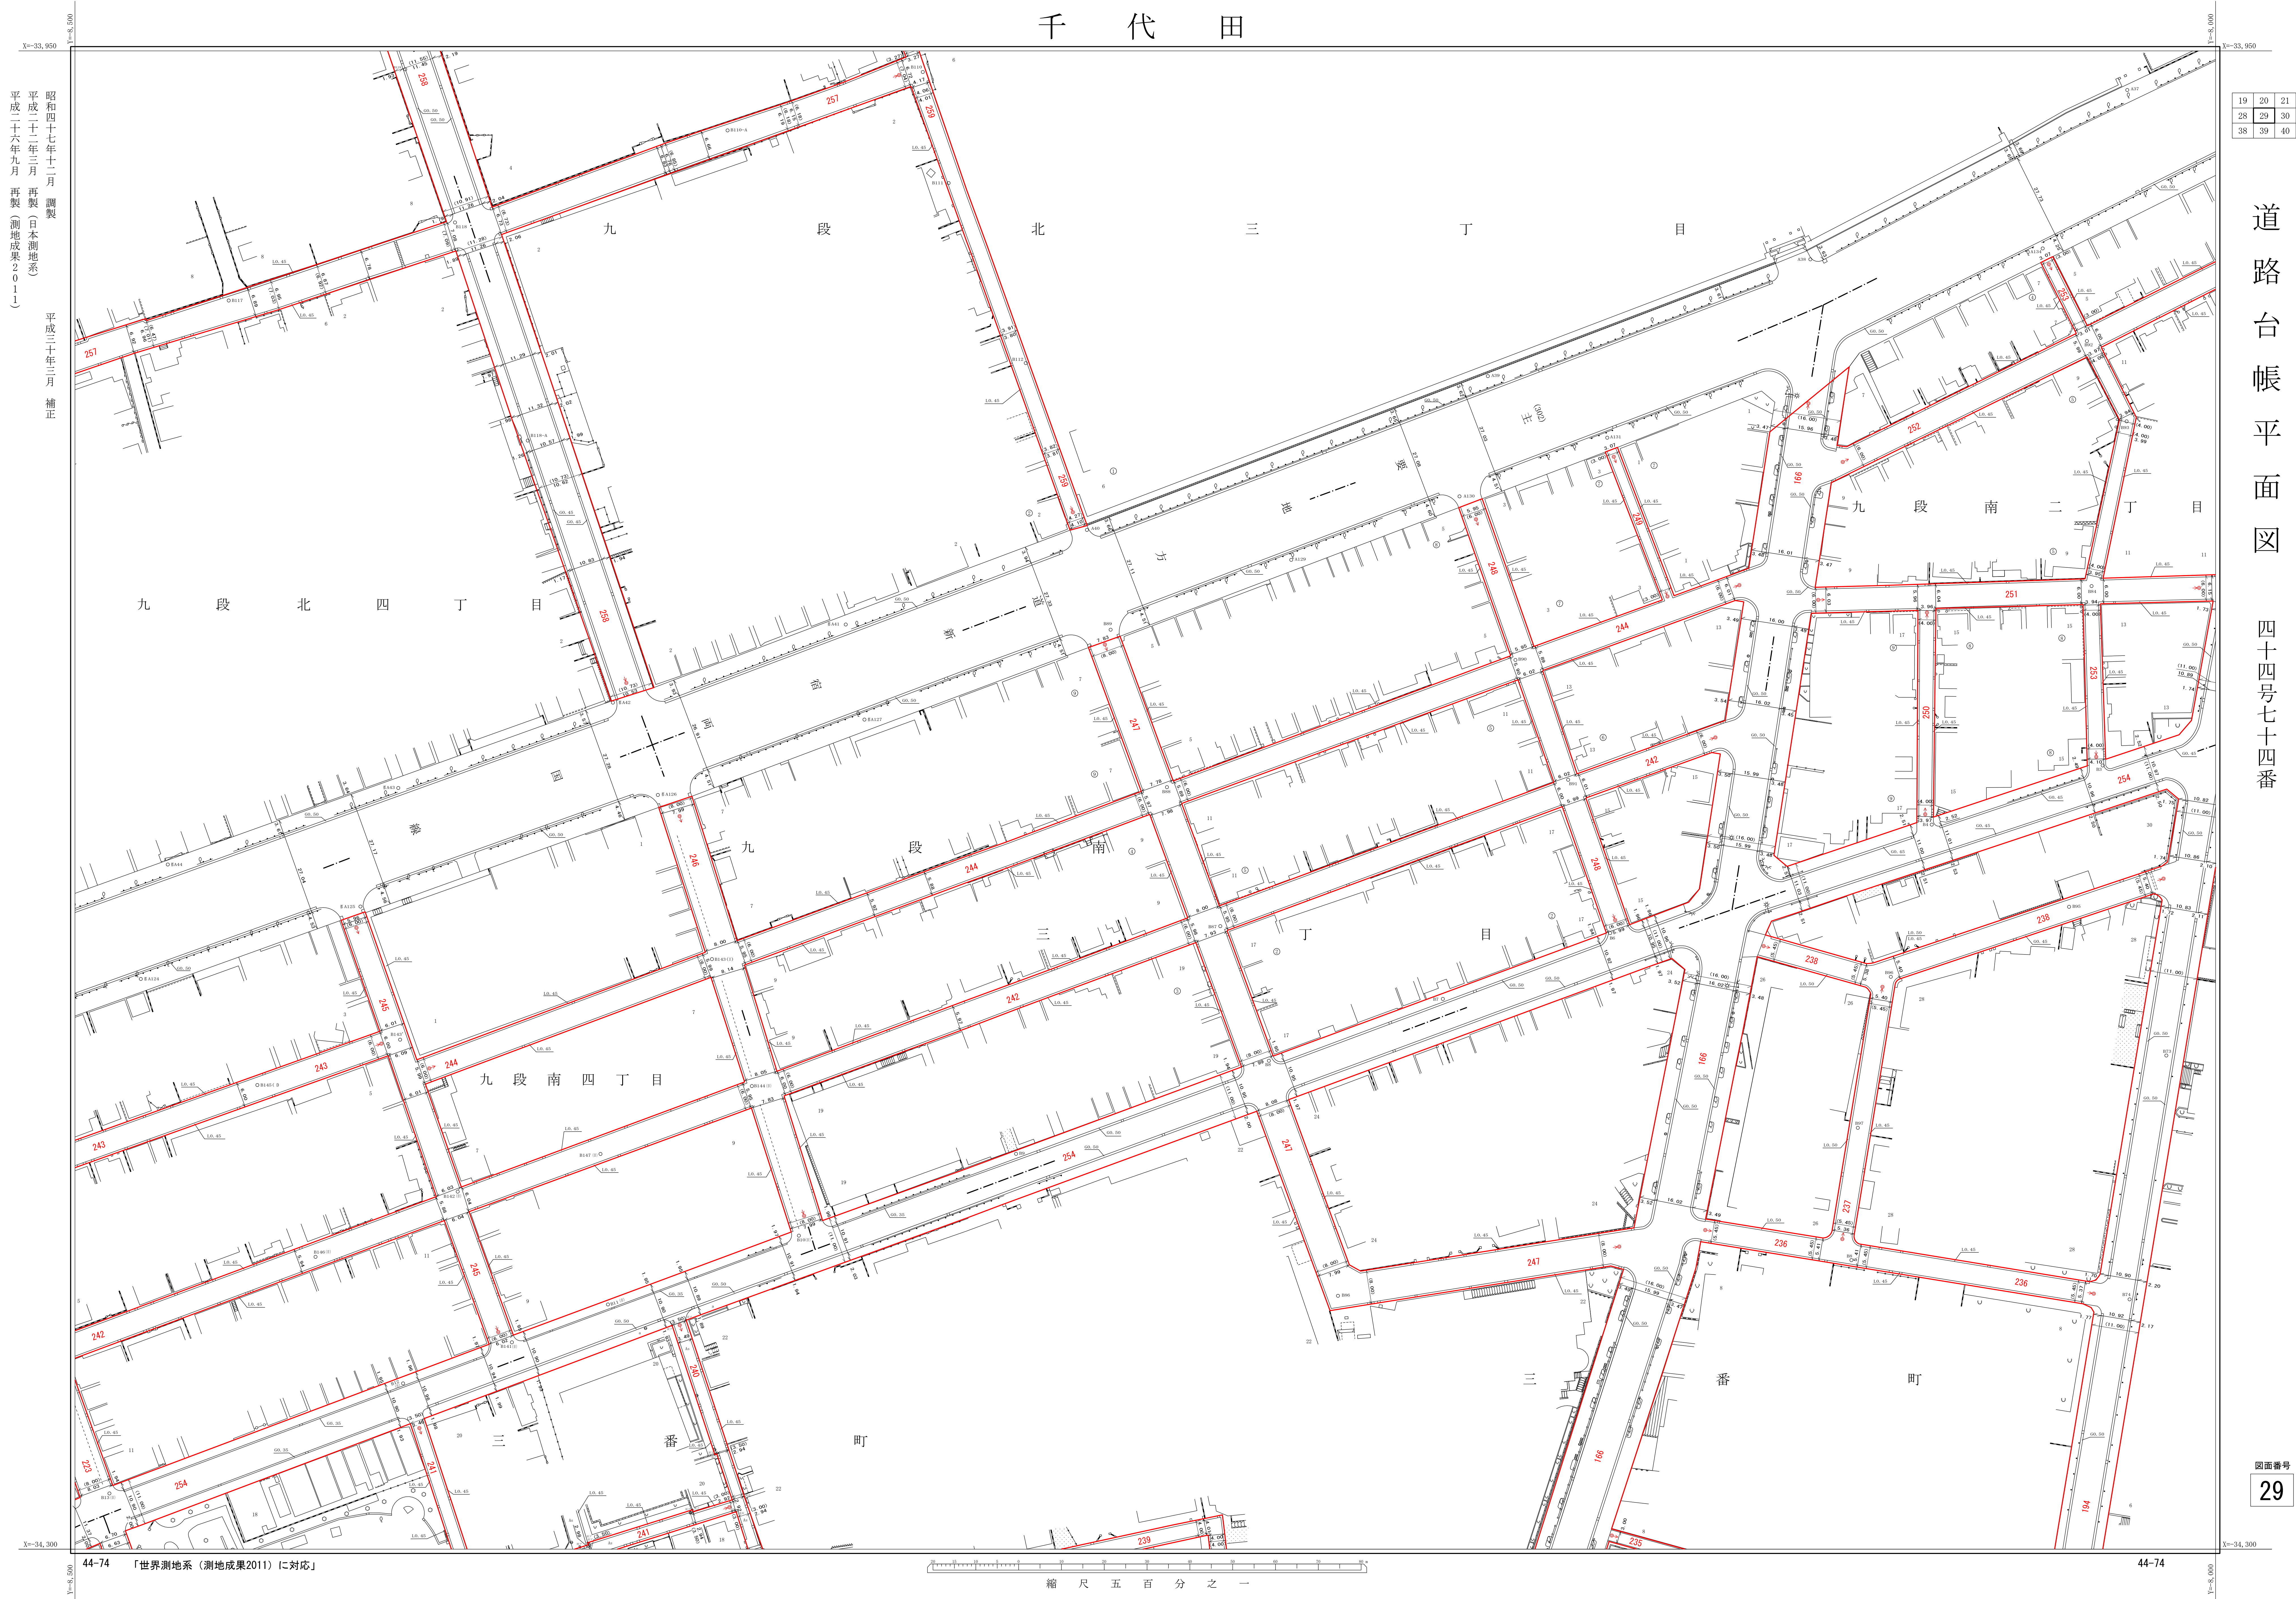

19	20	21
28	29	30
38	39	40

道路台帳平面図
四十四号七十四番

図面番号
29