


千代田

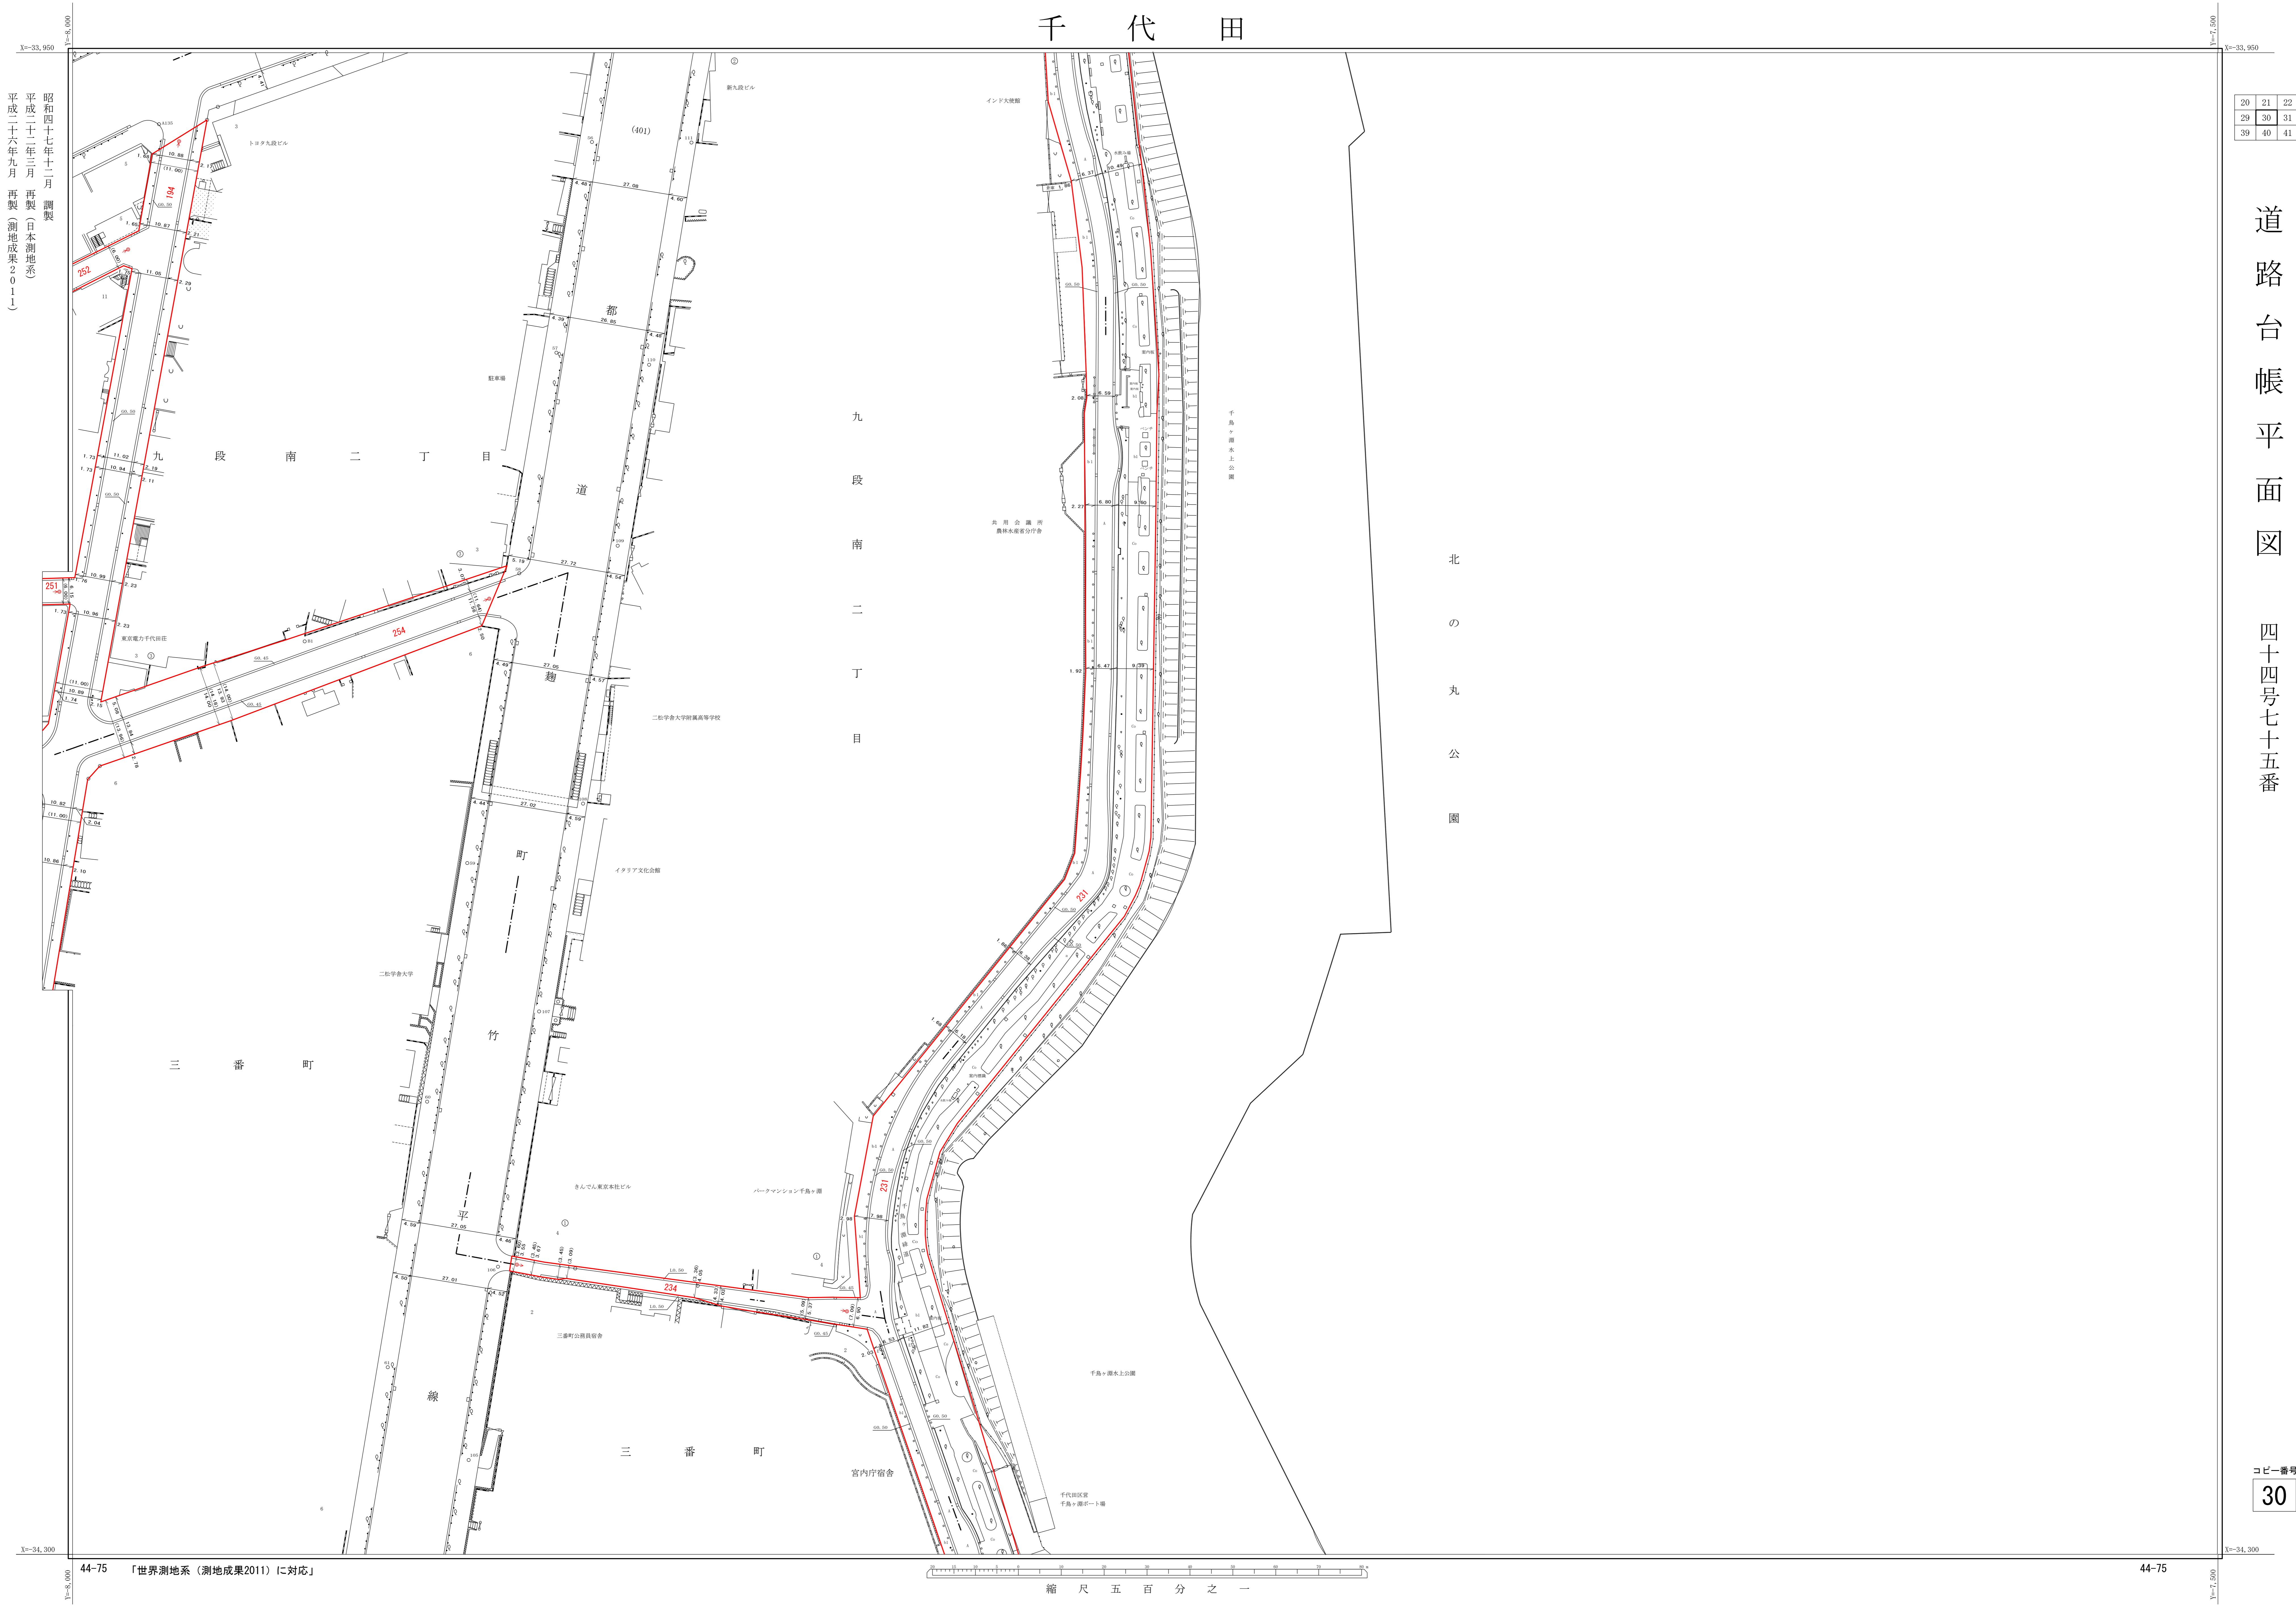

昭和四十七年十二月 調査
平成二十二年三月 再製（日本測地系）
平成二十六年九月 再製（測地成果2011）

20	21	22
29	30	31
39	40	41

道路台帳平面図 四十四号七十五番

コピー番号 30