


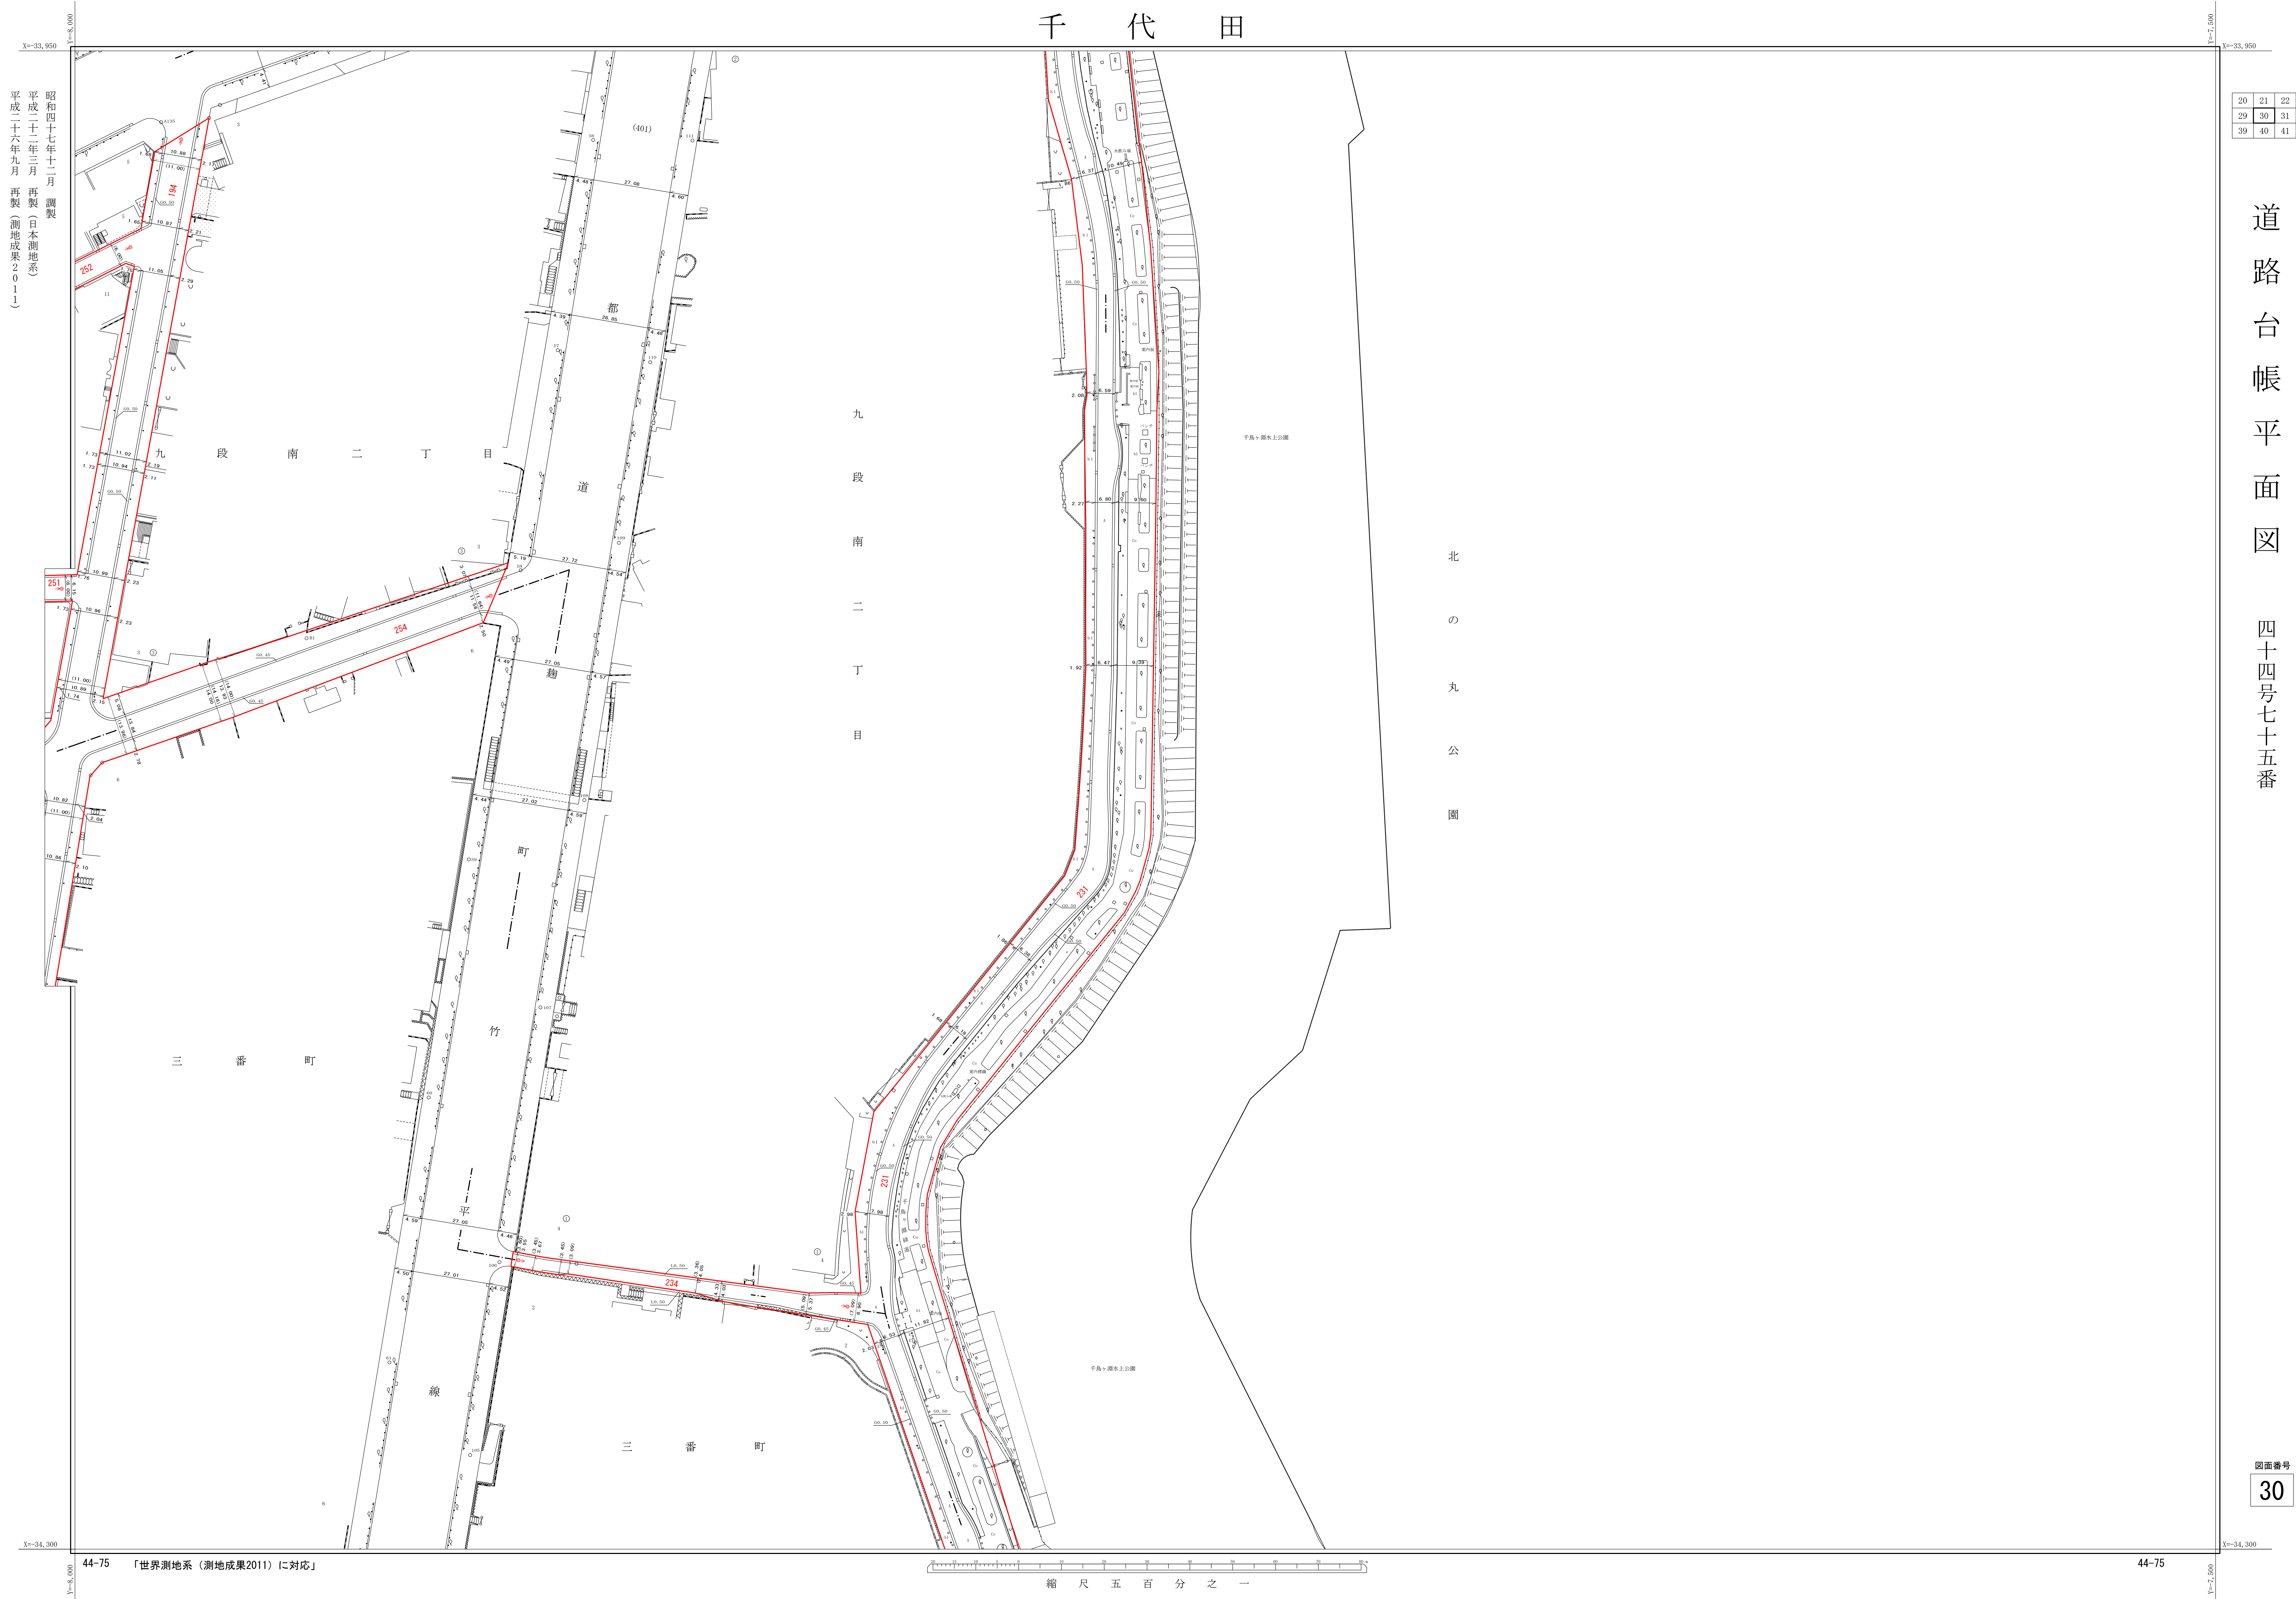

道路台帳平面図 四十四号七十五番