


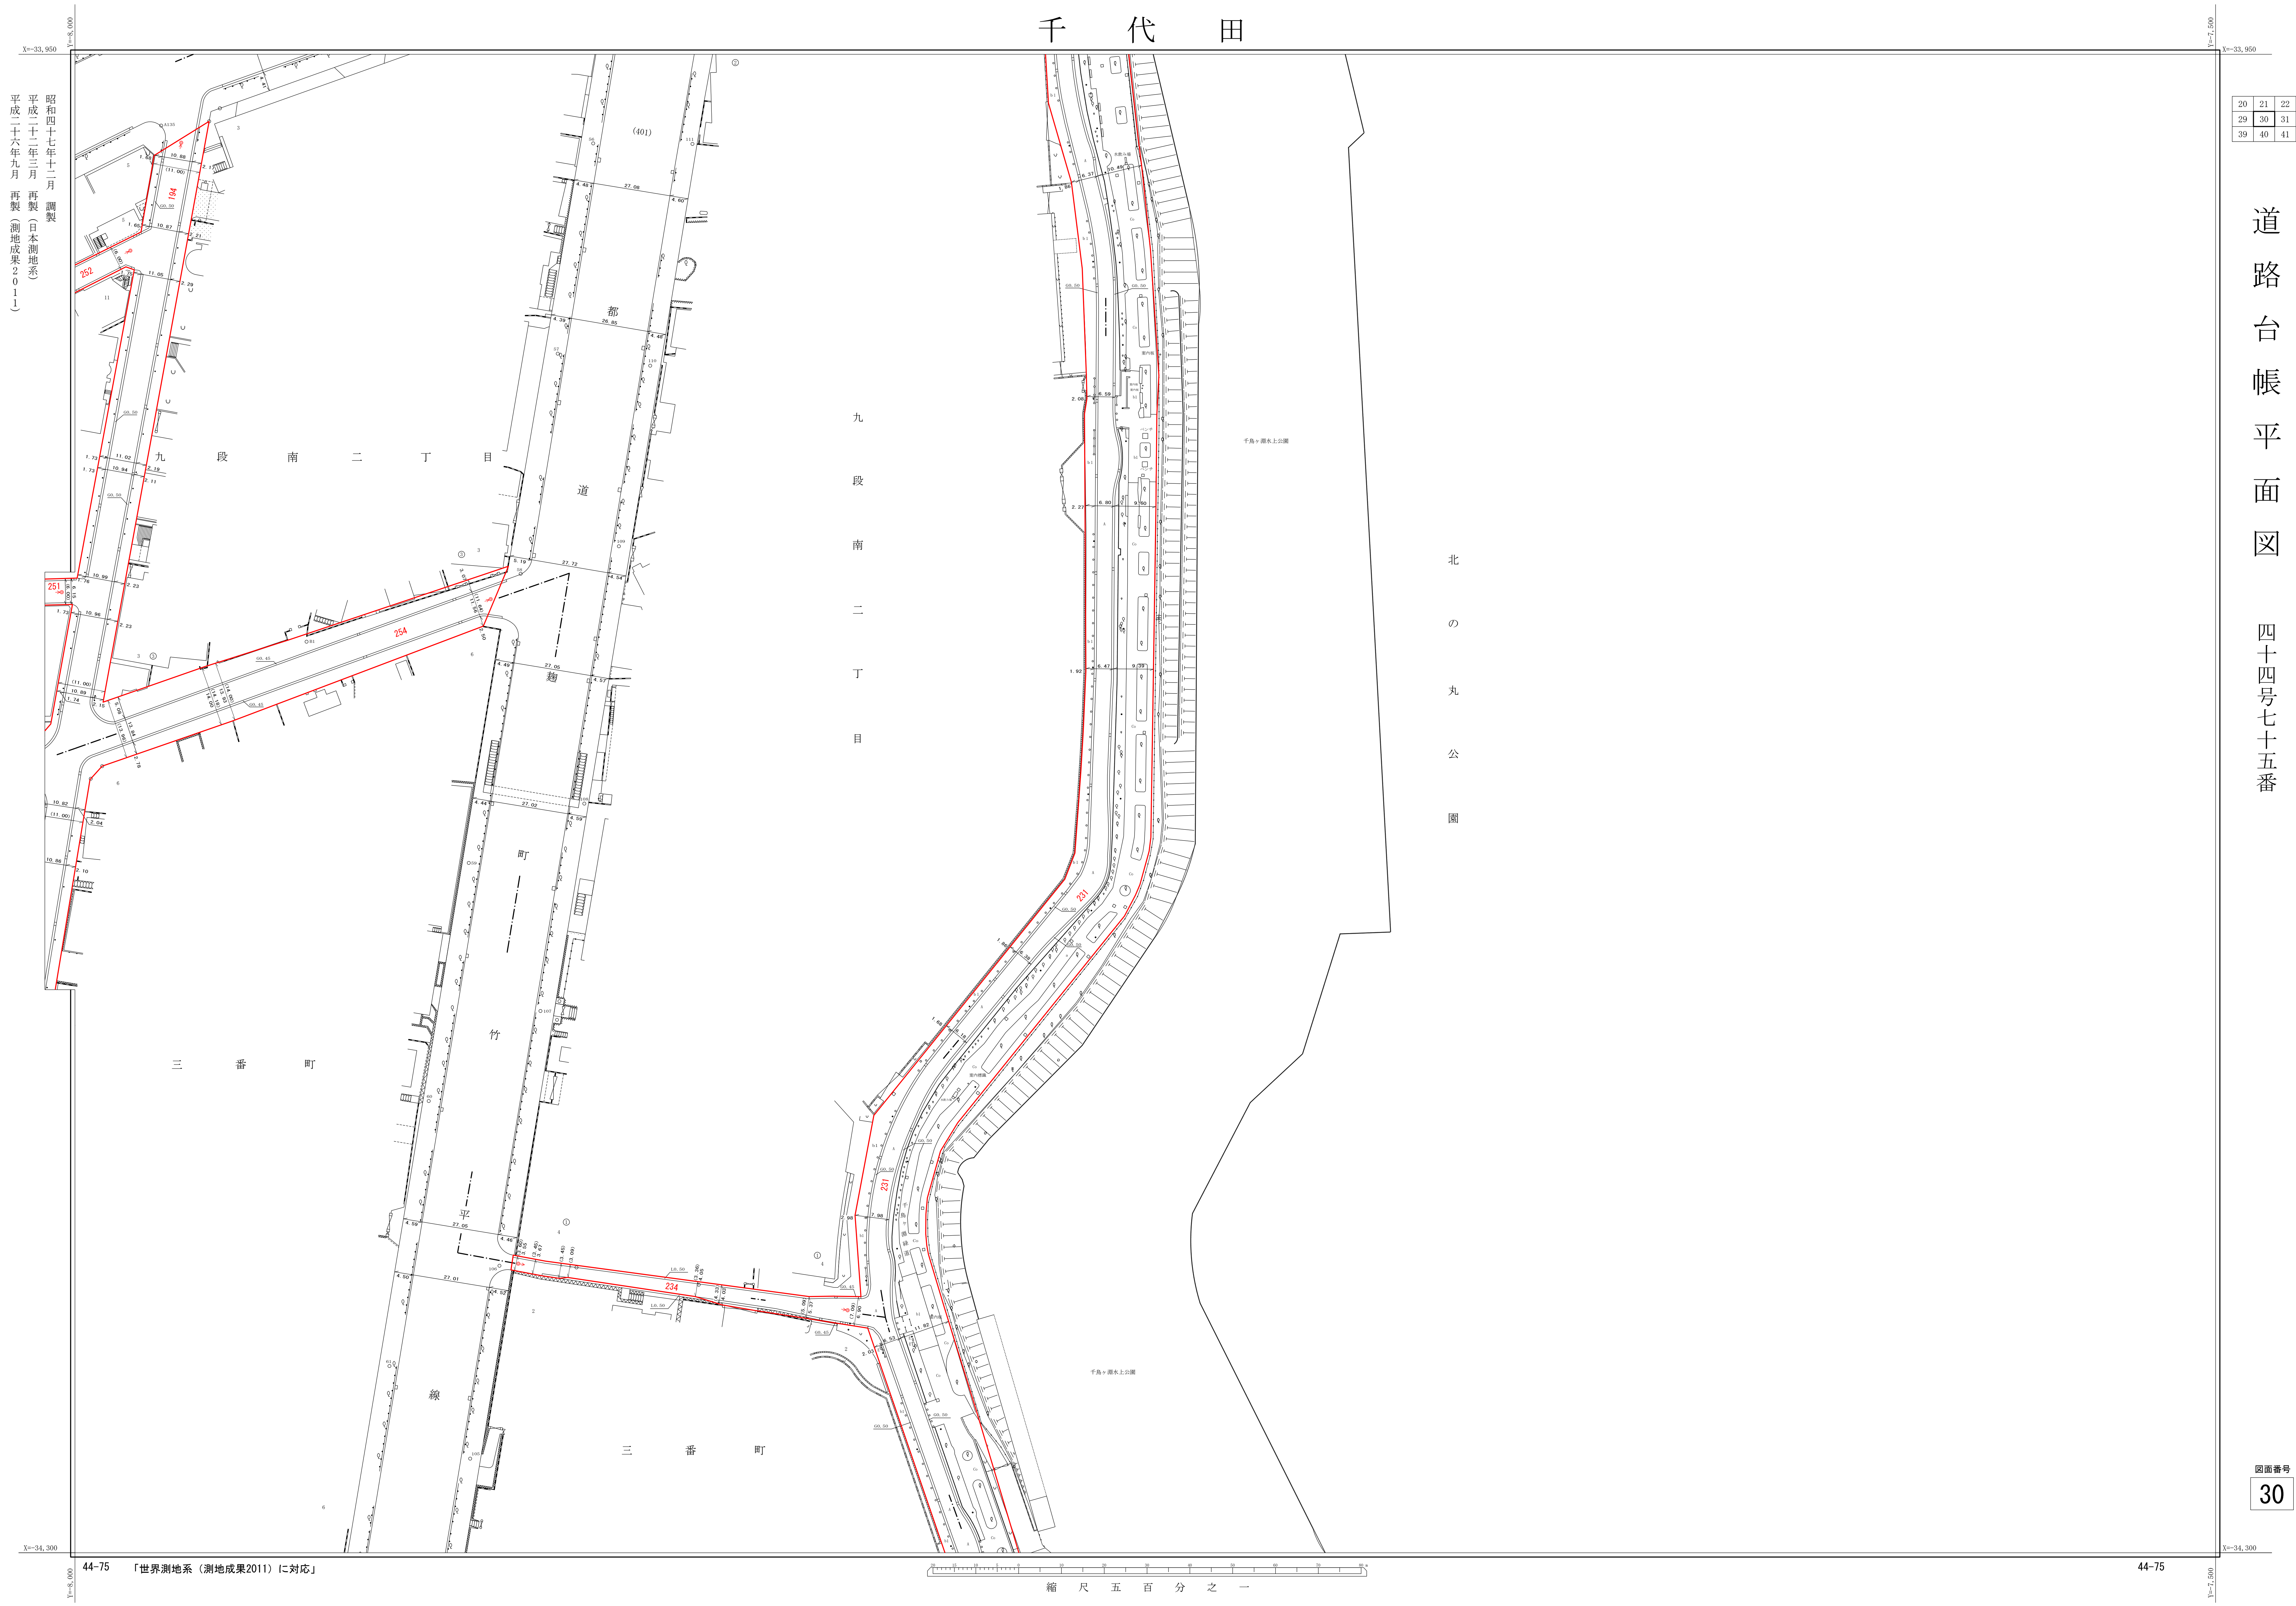

昭和四十七年十二月 調査  
平成二十二年三月 再製（日本測地系）  
平成二十六年九月 再製（測地成果2011）

|    |    |    |
|----|----|----|
| 20 | 21 | 22 |
| 29 | 30 | 31 |
| 39 | 40 | 41 |

道路台帳平面図  
四十四号七十五番

図面番号  
30