


千代田

22	23	24
31	32	33
41	42	43

道路台帳平面図

四十四号七十七番

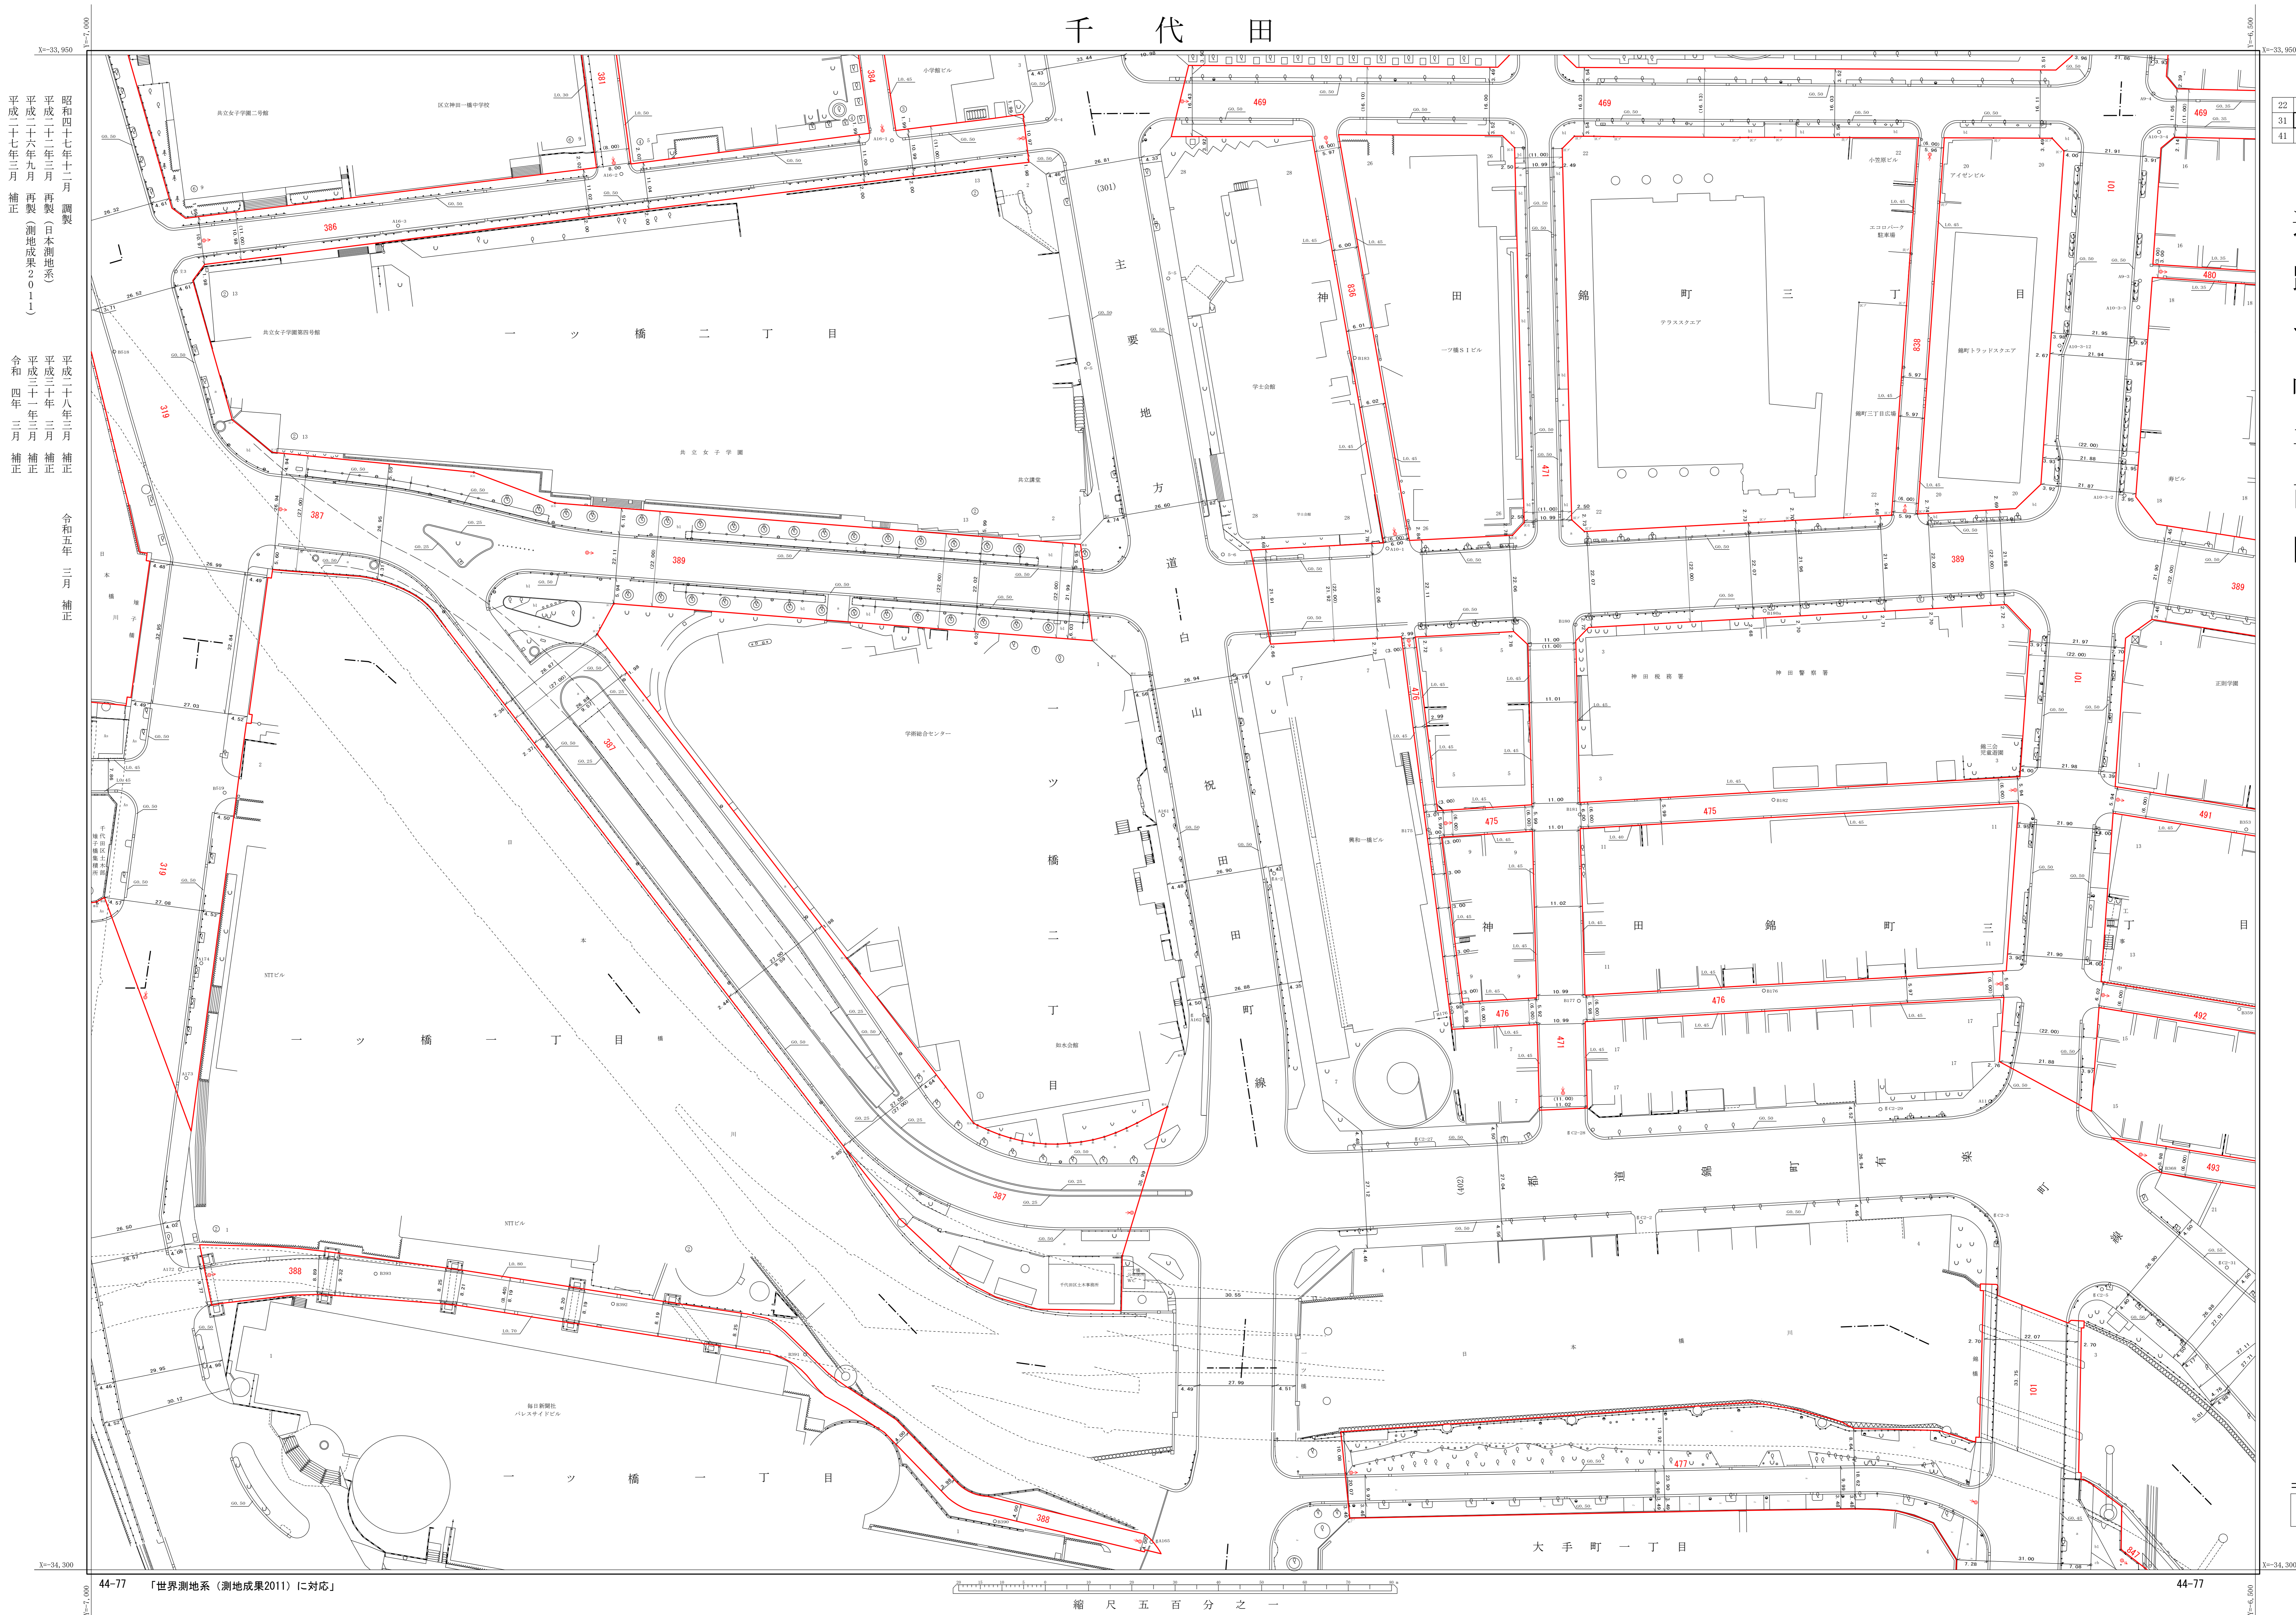

昭和四十七年十二月 調査
 平成二十二年三月 再製(日本測地系)
 平成二十六年九月 再製(測地成果2011)
 平成二十七年二月 補正

平成二十八年三月 補正
 平成三十年三月 補正
 平成三十二年三月 補正
 令和四年三月 補正