千　代　田

23	24	25
32	33	34
42	43	44

昭和四十七年十二月　調製
平成二十二年三月　再製（日本測地系）
平成二十六年九月　再製（測地成果２０１１）
令和四年　三月　補正
令和五年　三月　補正

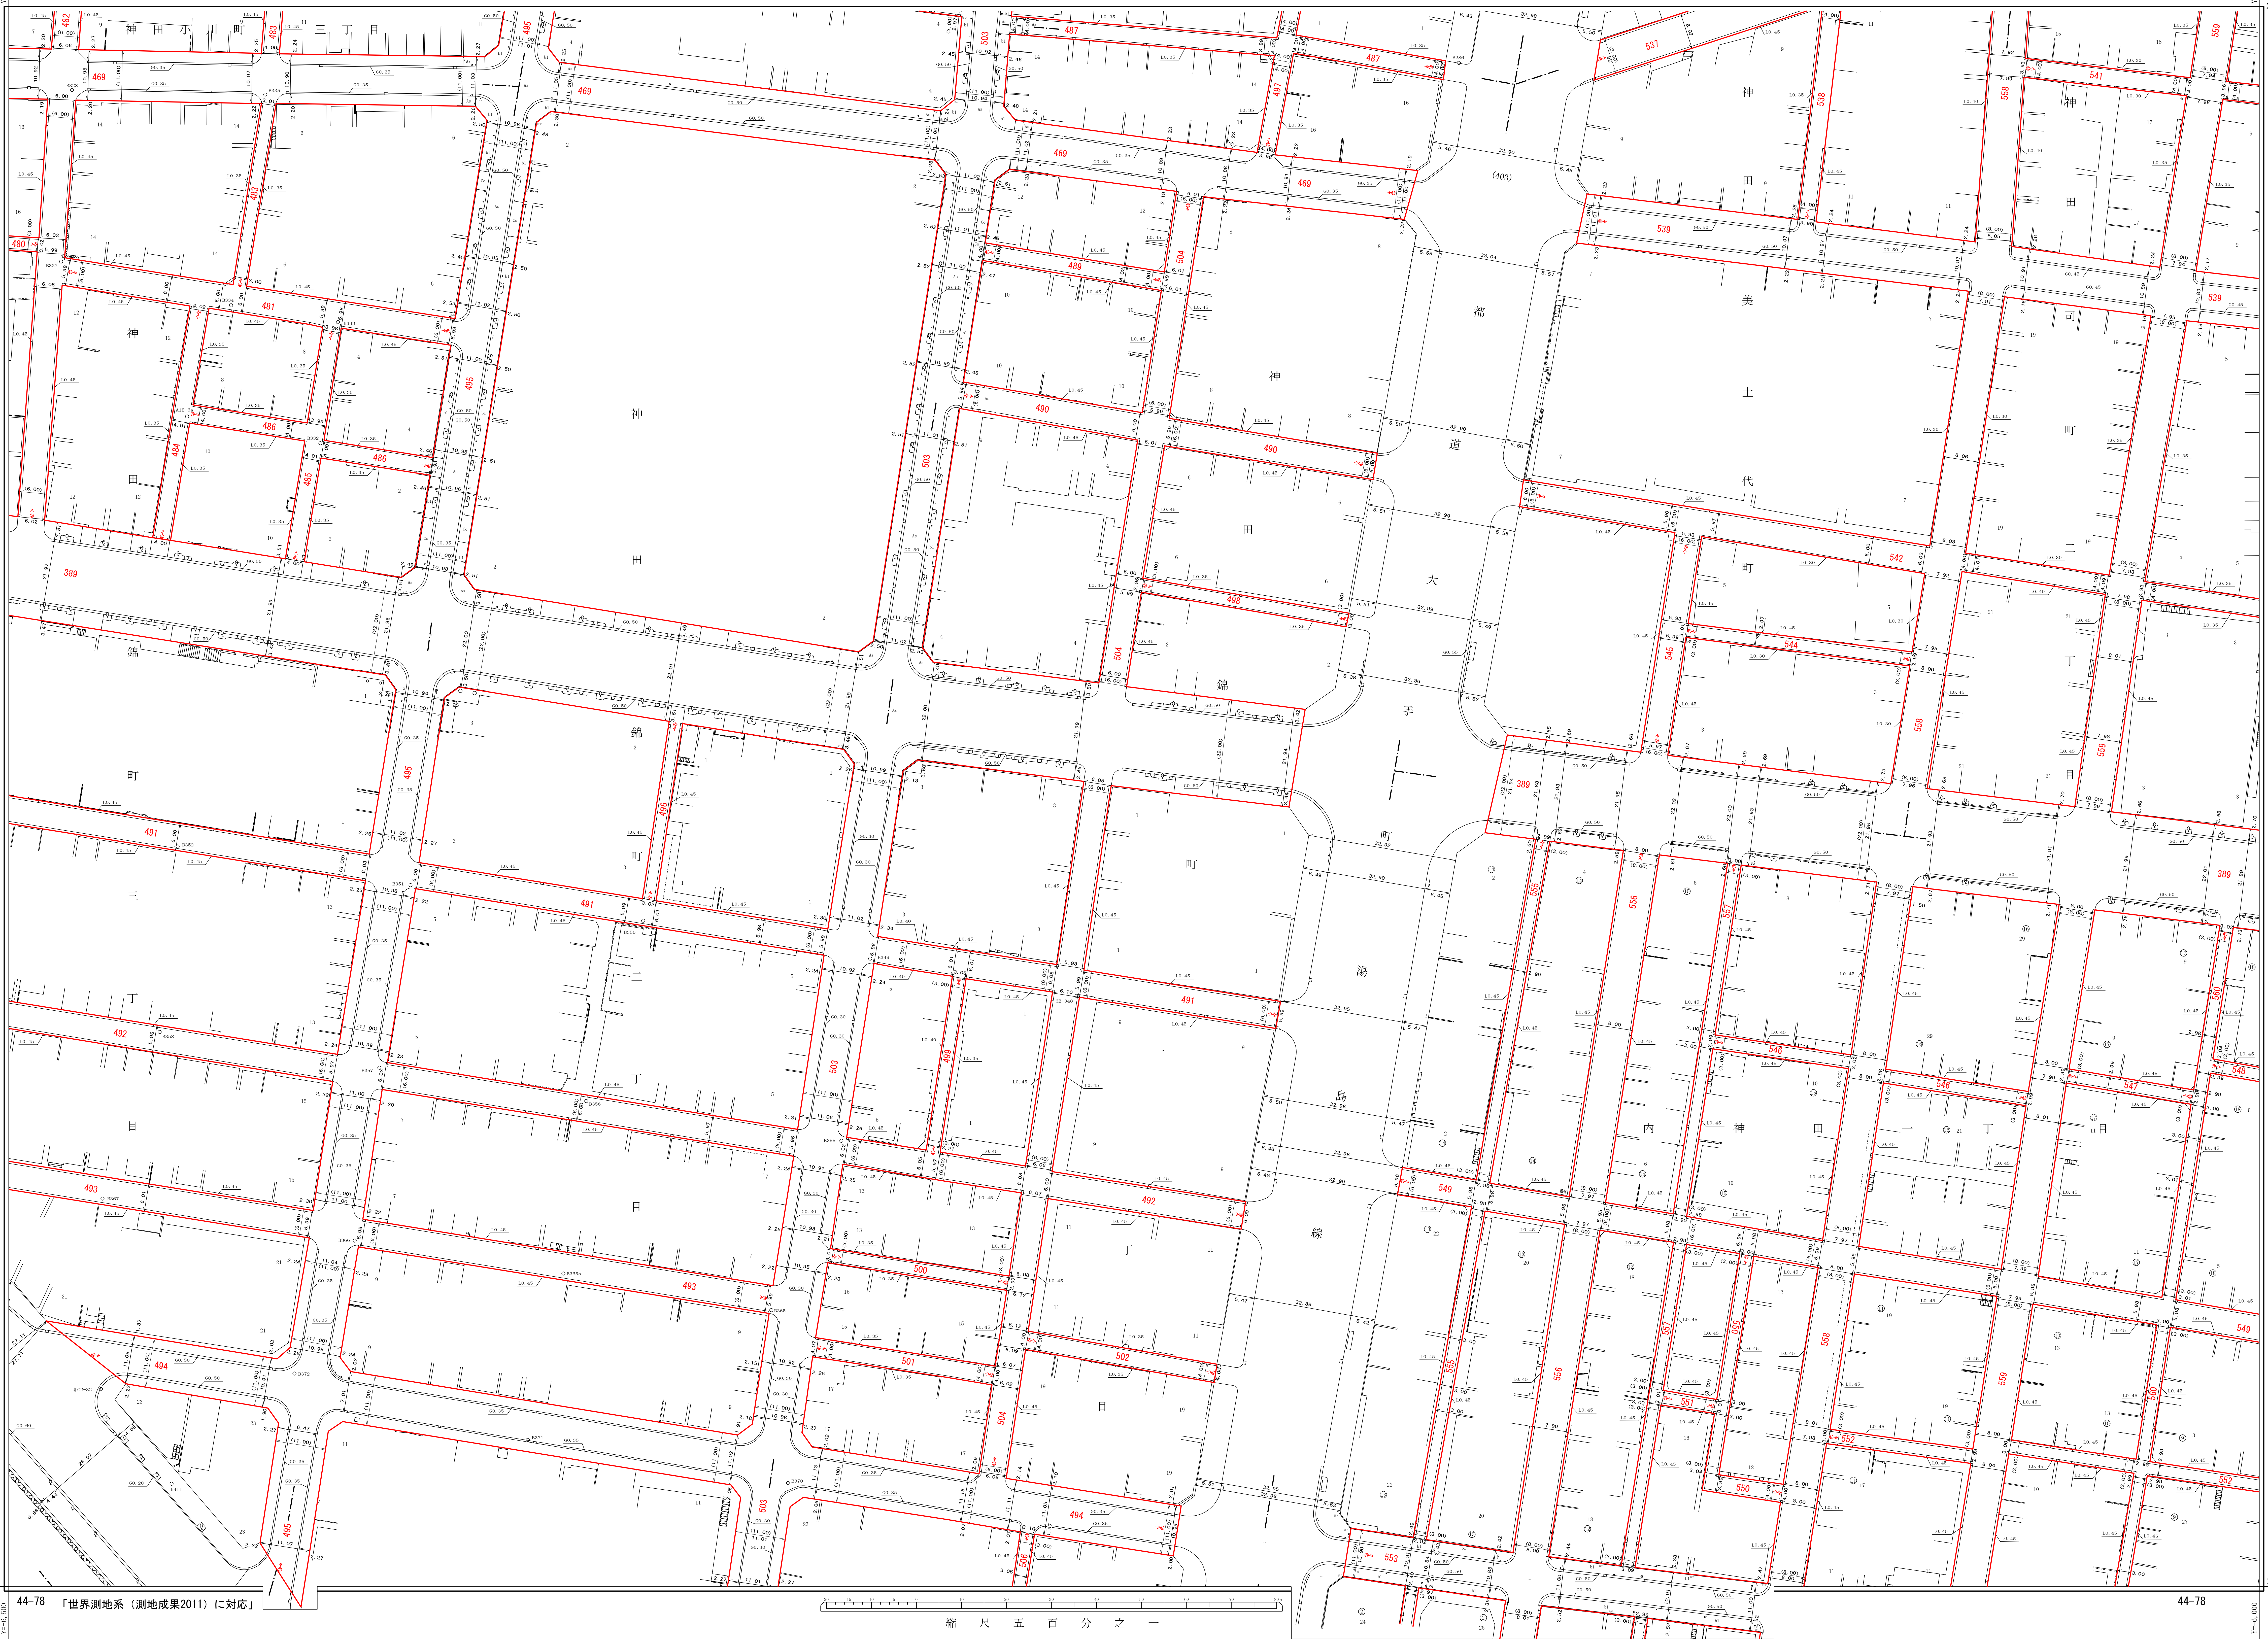
X=-33,950
Y=-6,500
Y=-6,000
X=-34,300
神田小川町三丁目
神田錦町三丁目
神田錦町二丁目
神田錦町一丁目
神田美土代町
神田司町二丁目
内神田一丁目
都道大手町湯島線
(403)
389
469
480
481
482
483
484
485
486
487
489
490
491
492
493
494
495
496
497
498
499
500
501
502
503
504
505
506
537
538
539
541
542
544
545
546
547
548
549
550
551
552
553
555
556
557
558
559
560

44-78　「世界測地系（測地成果2011）に対応」

縮　尺　五　百　分　之　一

44-78

道路台帳平面図

四十四号七十八番

図面番号
33