


24	25	26
33	34	35
43	44	45

道路台帳平面図
四十四号七十九番

コピー番号
34

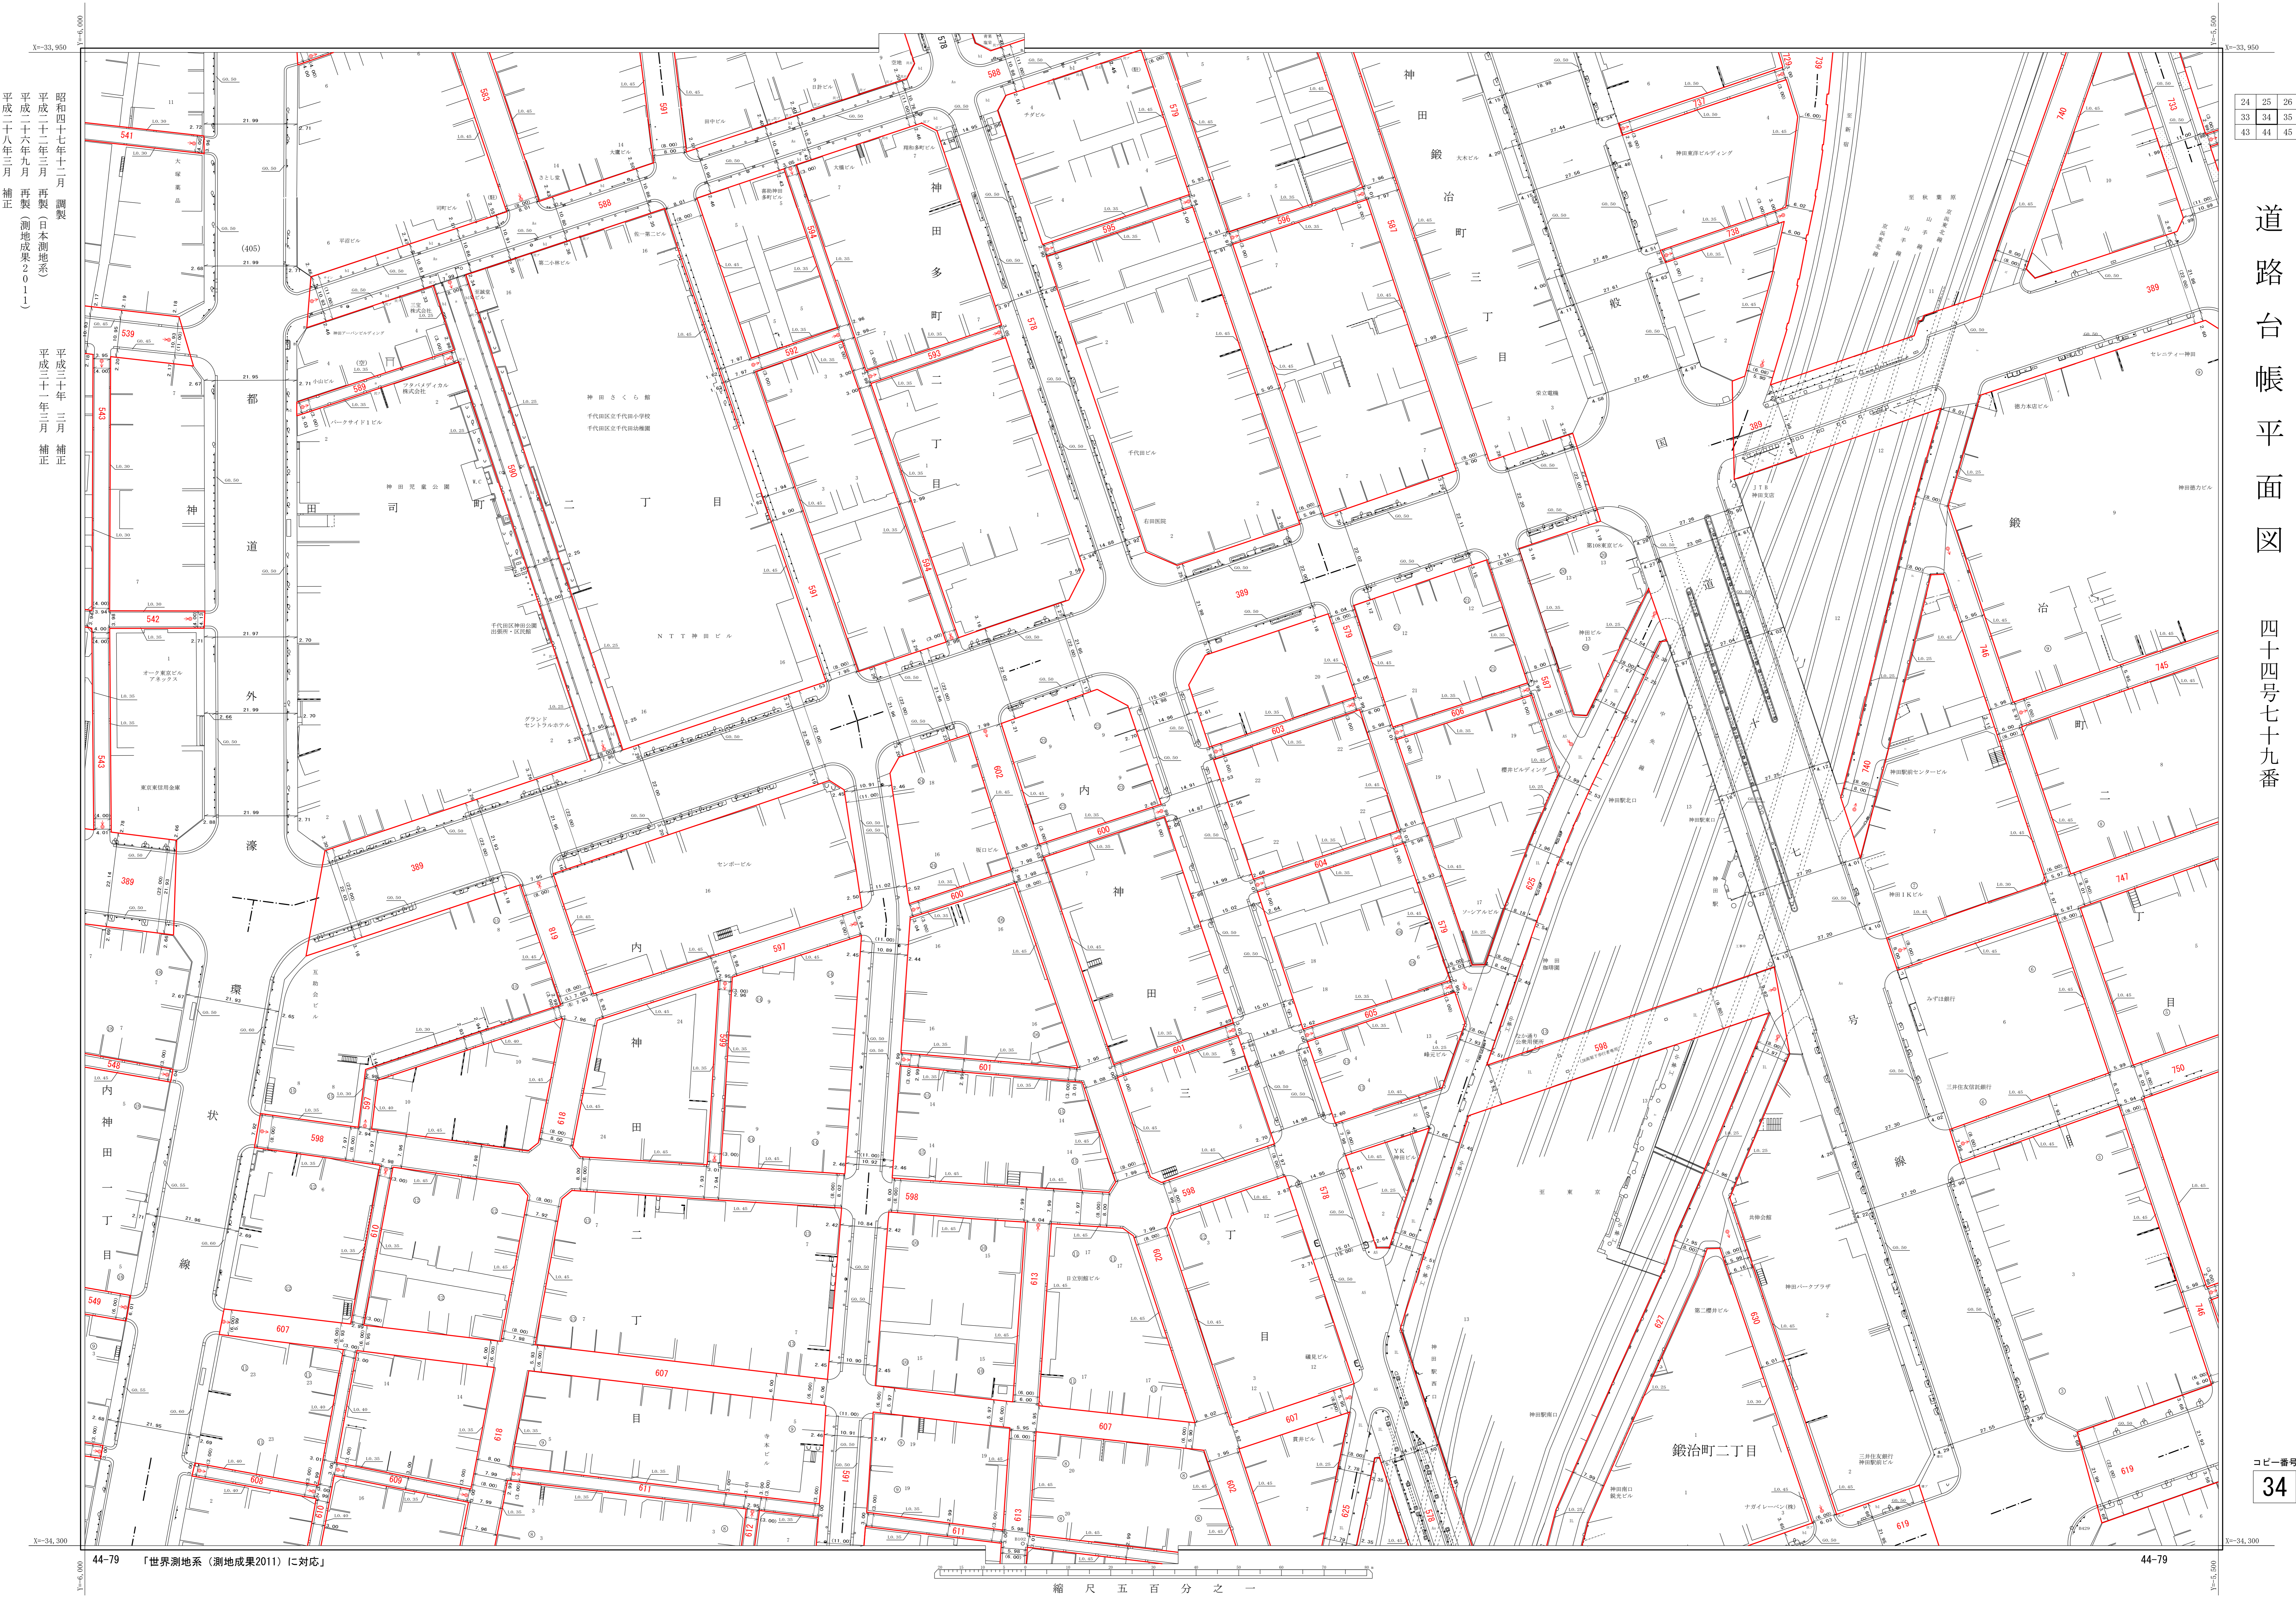

昭和四十七年十二月 調査
平成二十二年三月 再製(日本測地系)
平成二十六年九月 再製(測地成果2011)
平成二十八年三月 補正

平成二十年 三月 補正
平成二十一年 三月 補正