


千代田

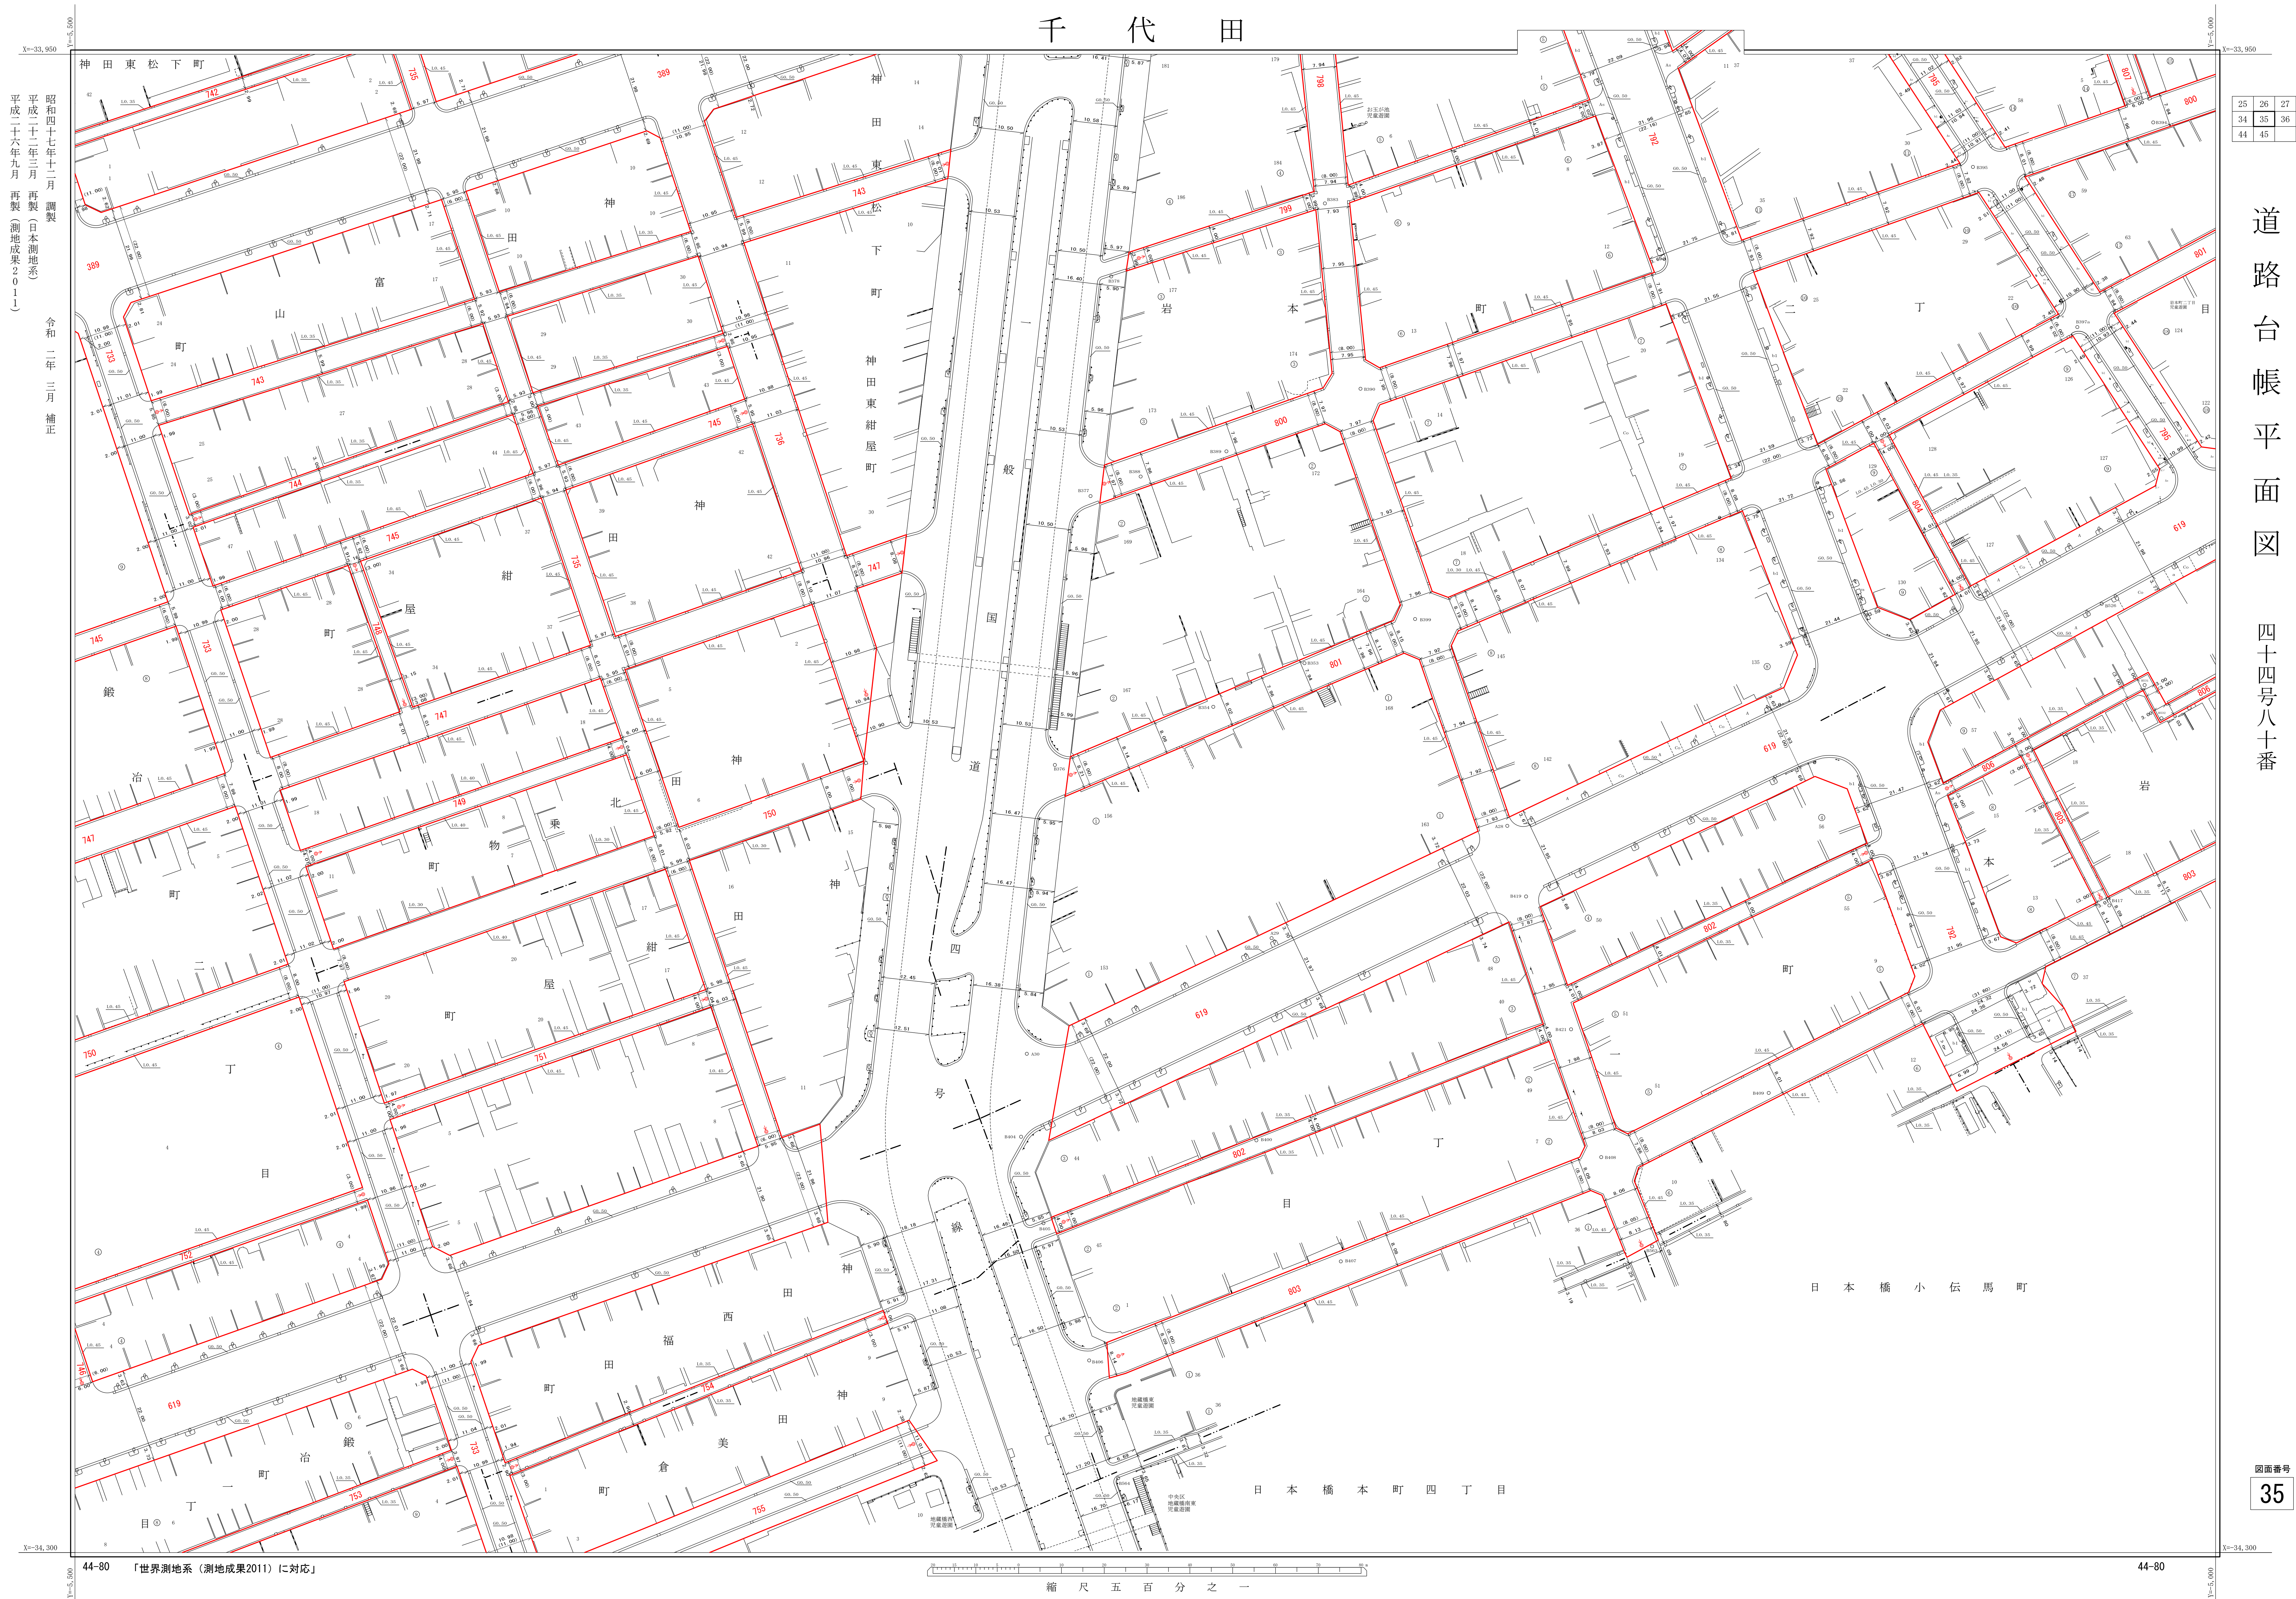

25	26	27
34	35	36
44	45	

道路台帳平面図

四十四号八十番

図面番号

35