


千代田

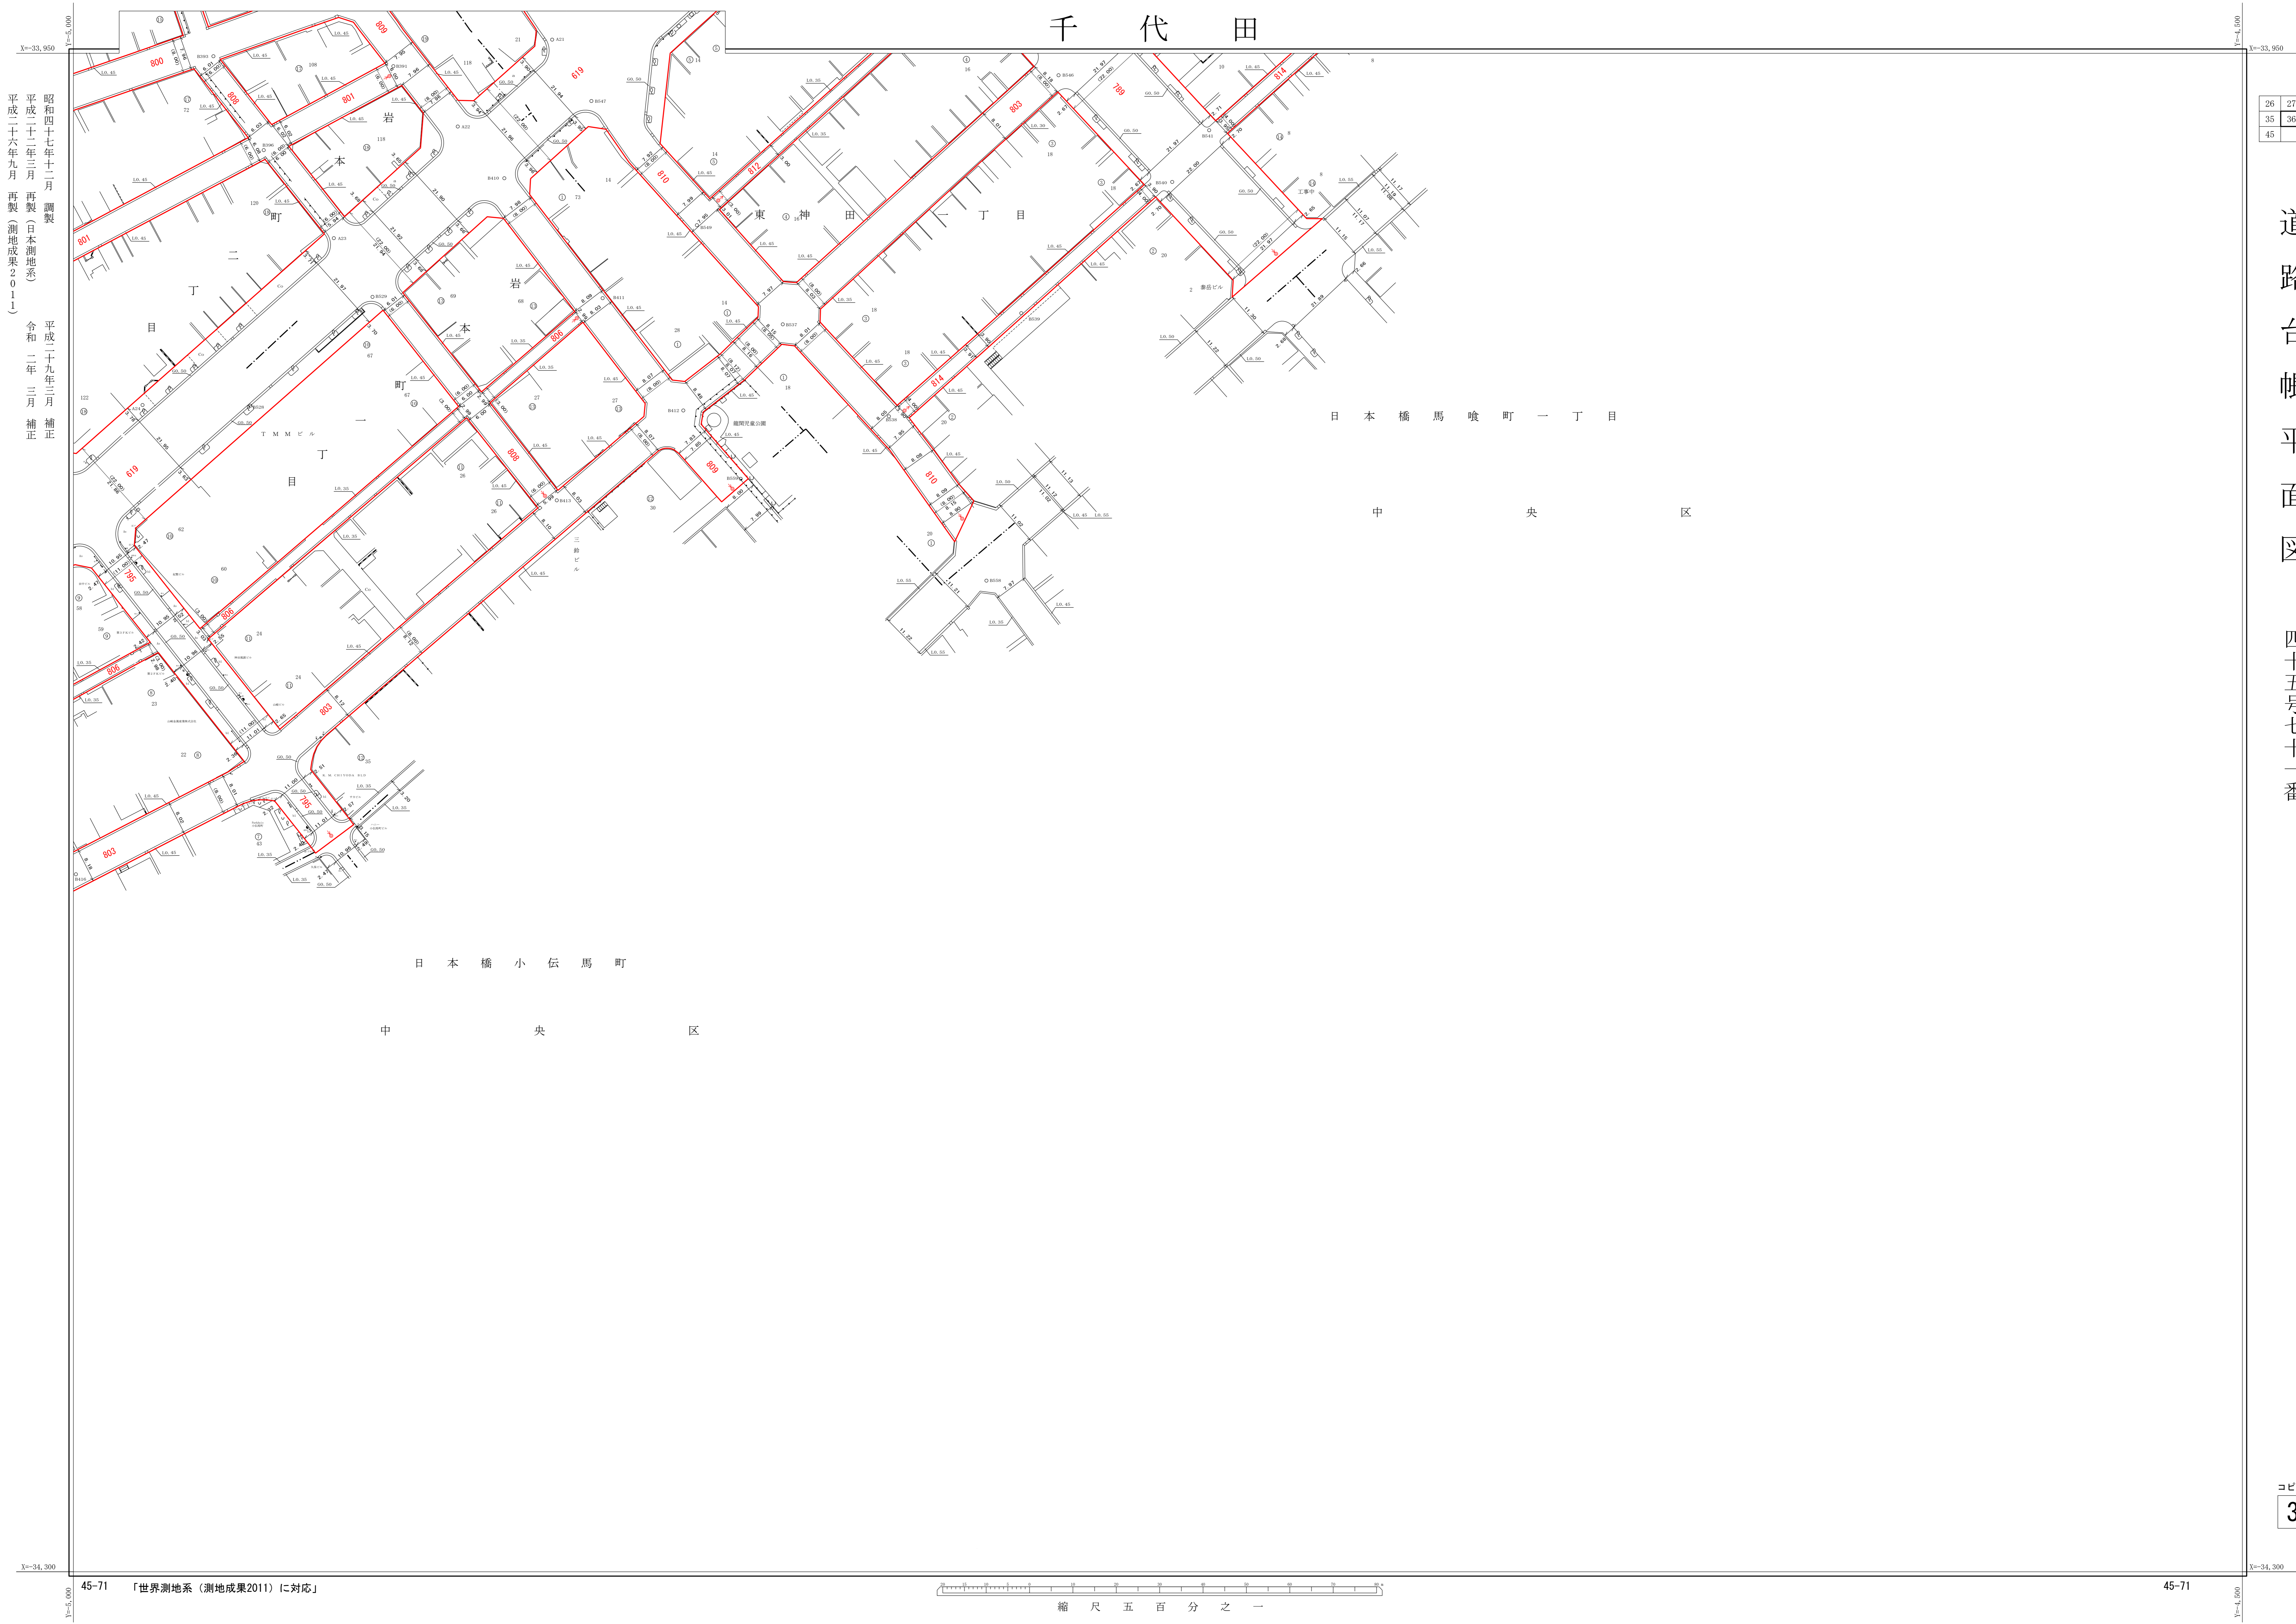

昭和四十七年十二月 調査
平成二十二年三月 再製（日本測地系）
平成二十六年九月 再製（測地成果2011）
令和二年三月 補正

26	27
35	36
45	

道路台帳平面図
四十五号七十一番

コピー番号
36