


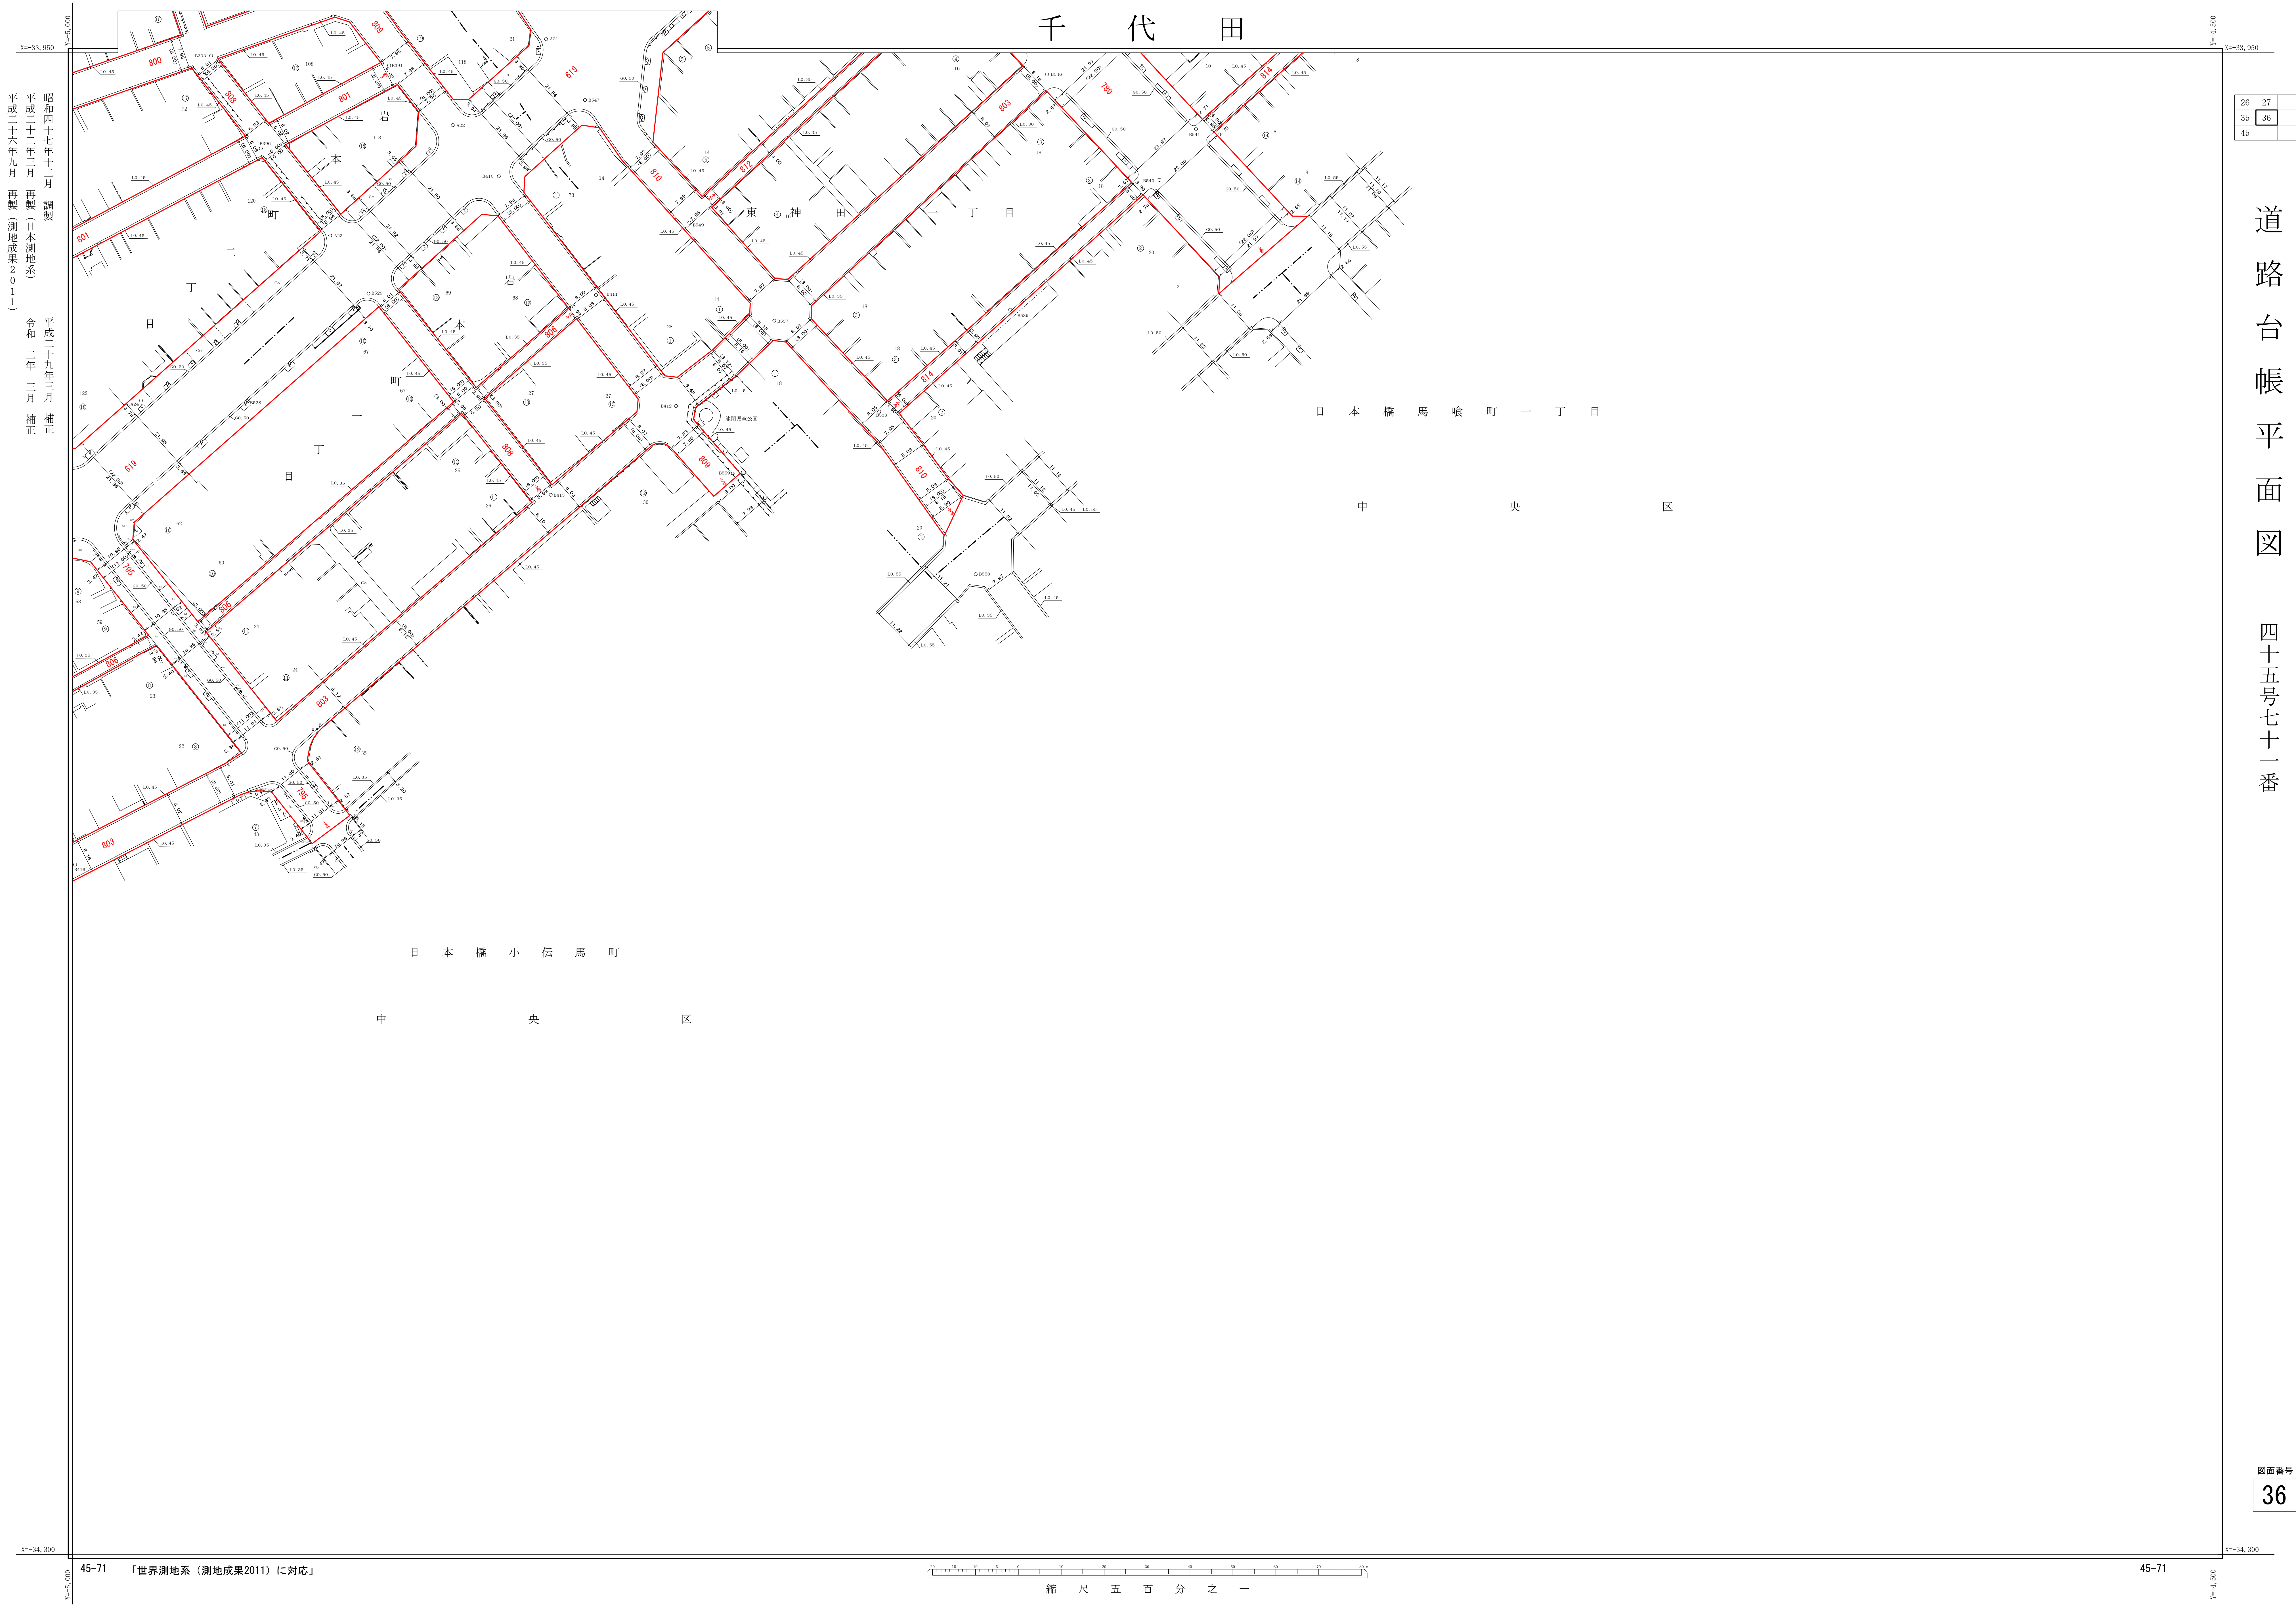

26	27	
35	36	
45		

道路台帳平面図
四十五号七十一番

図面番号
36