


千代田

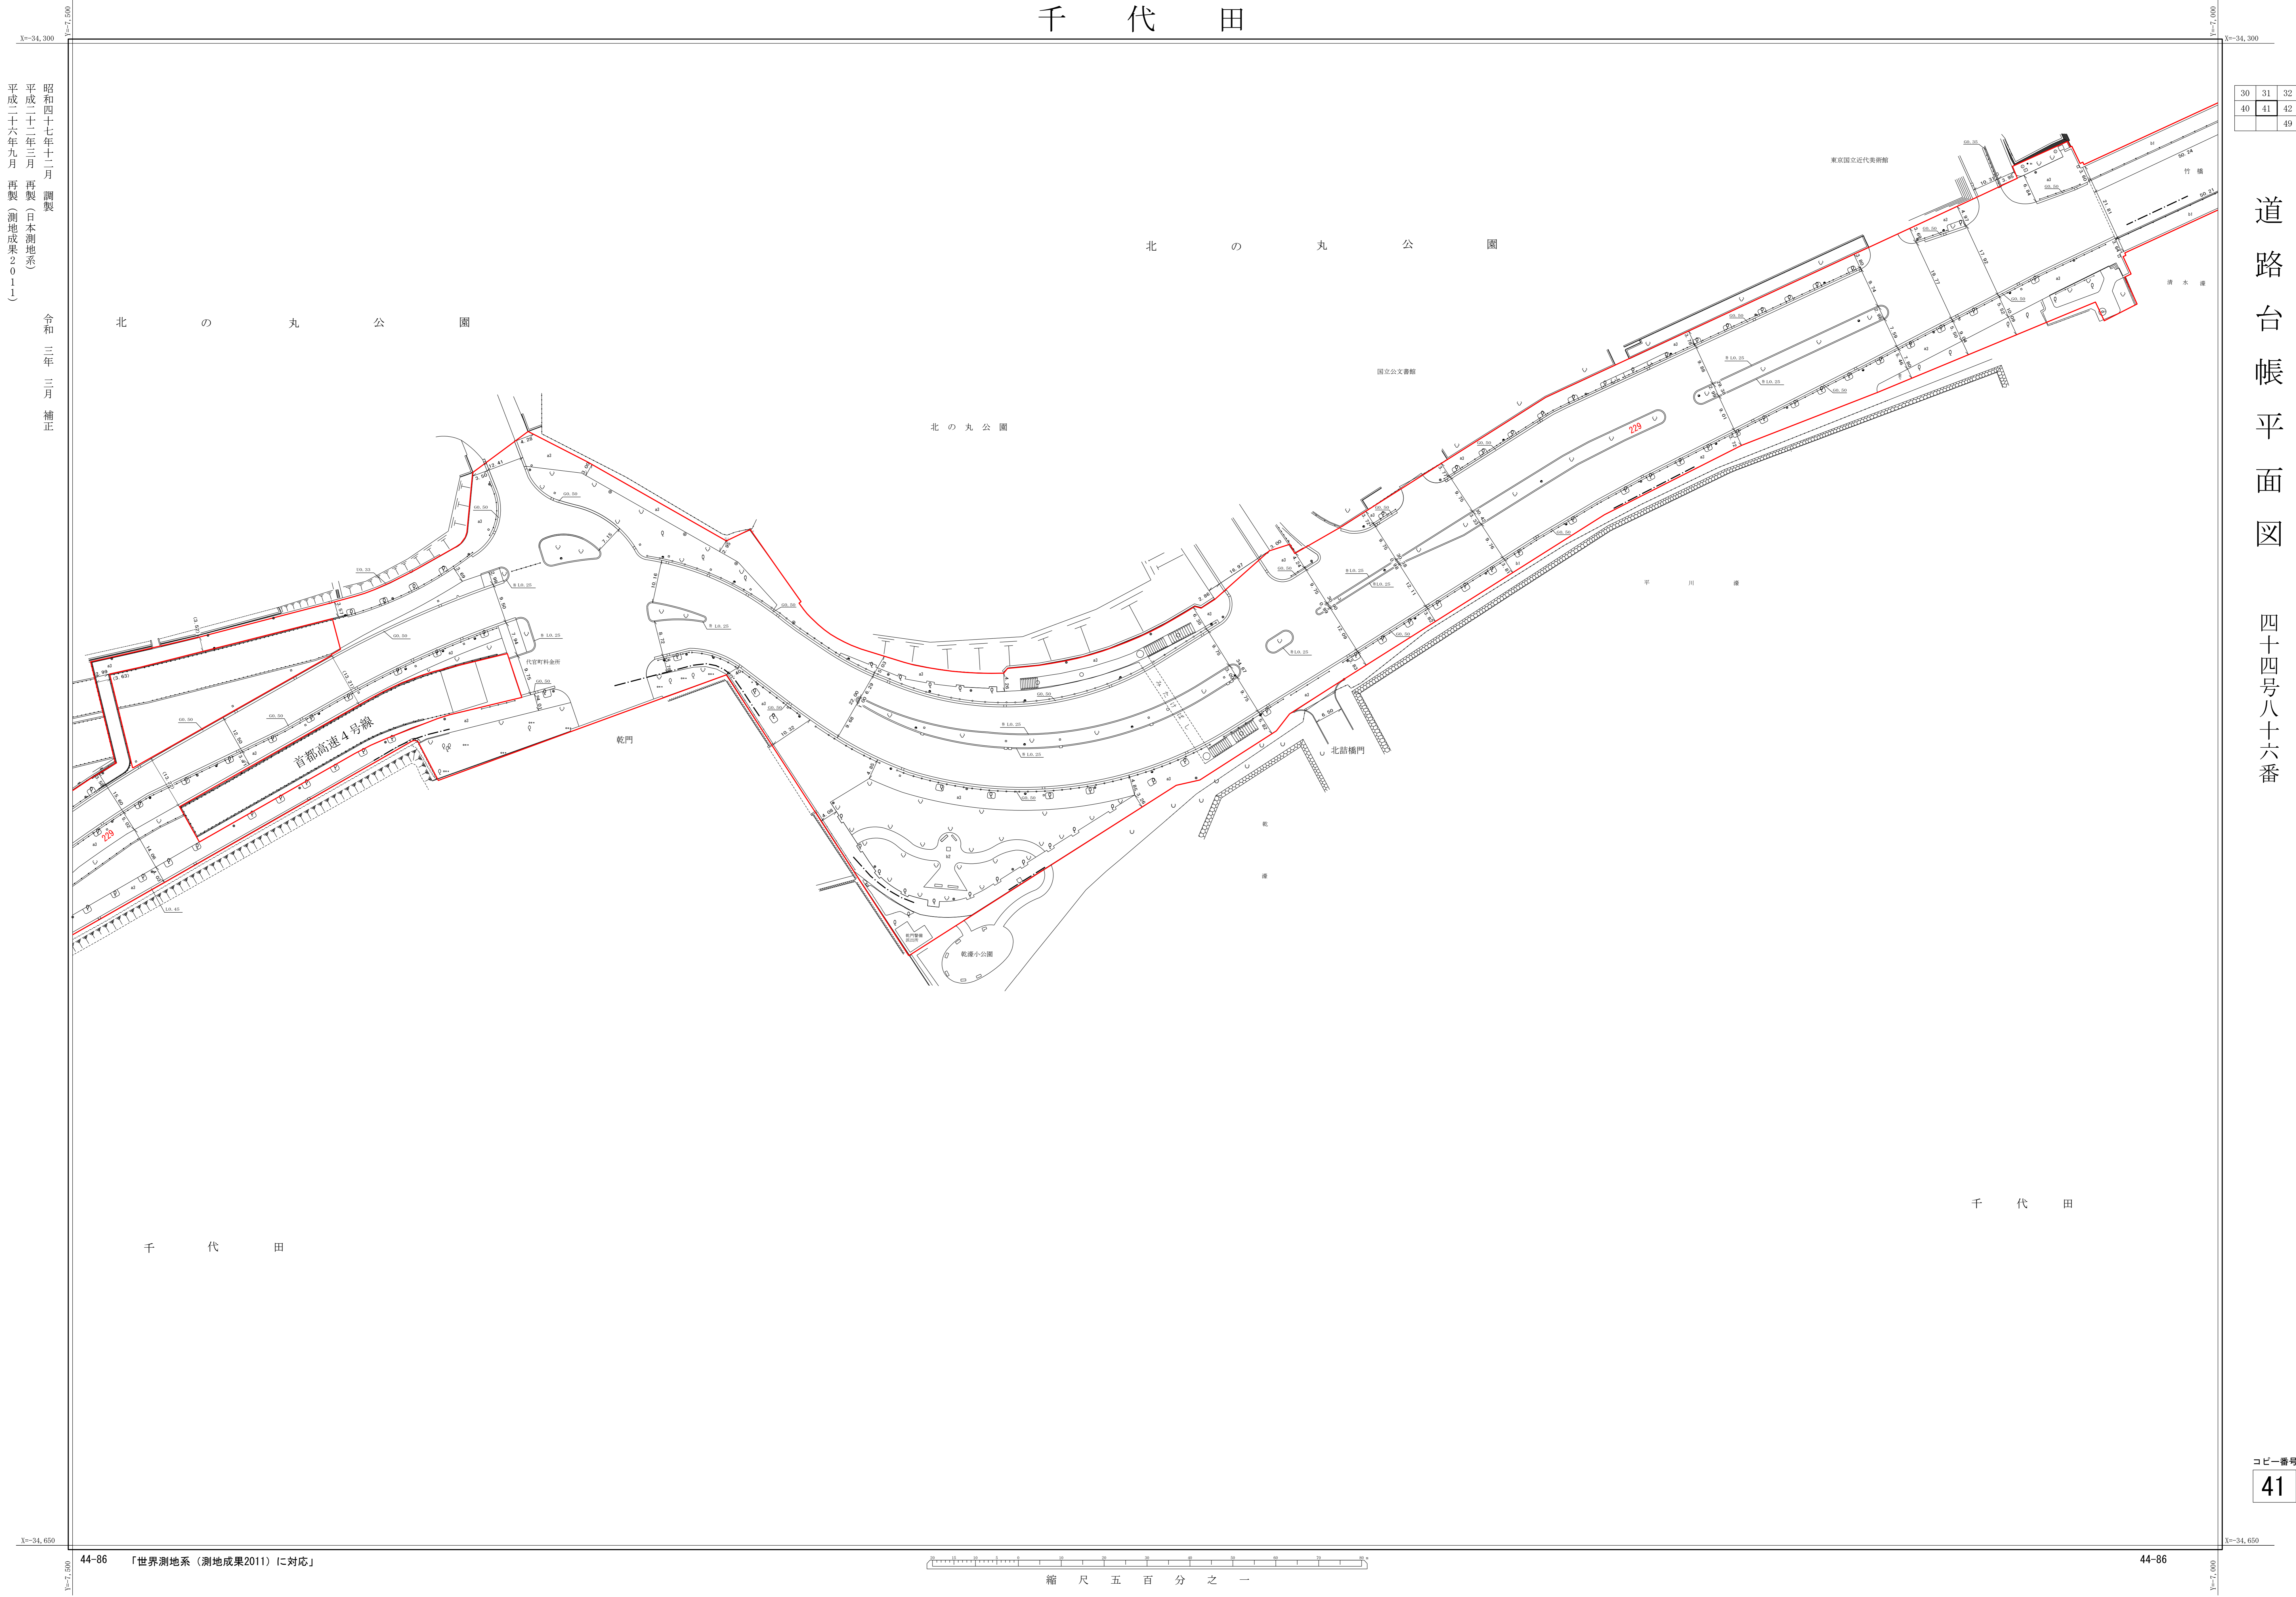

昭和四十七年十二月 調査
平成二十二年三月 再製（日本測地系）
平成二十六年九月 再製（測地成果2011）

令和三年三月 補正

30	31	32
40	41	42
		49

道路台帳平面図

四十四号八十六番

コピー番号
41

