


千 代 田

31	32	33
41	42	43
49	50	

道路台帳平面図 四十四号八十七番

図面番号
42

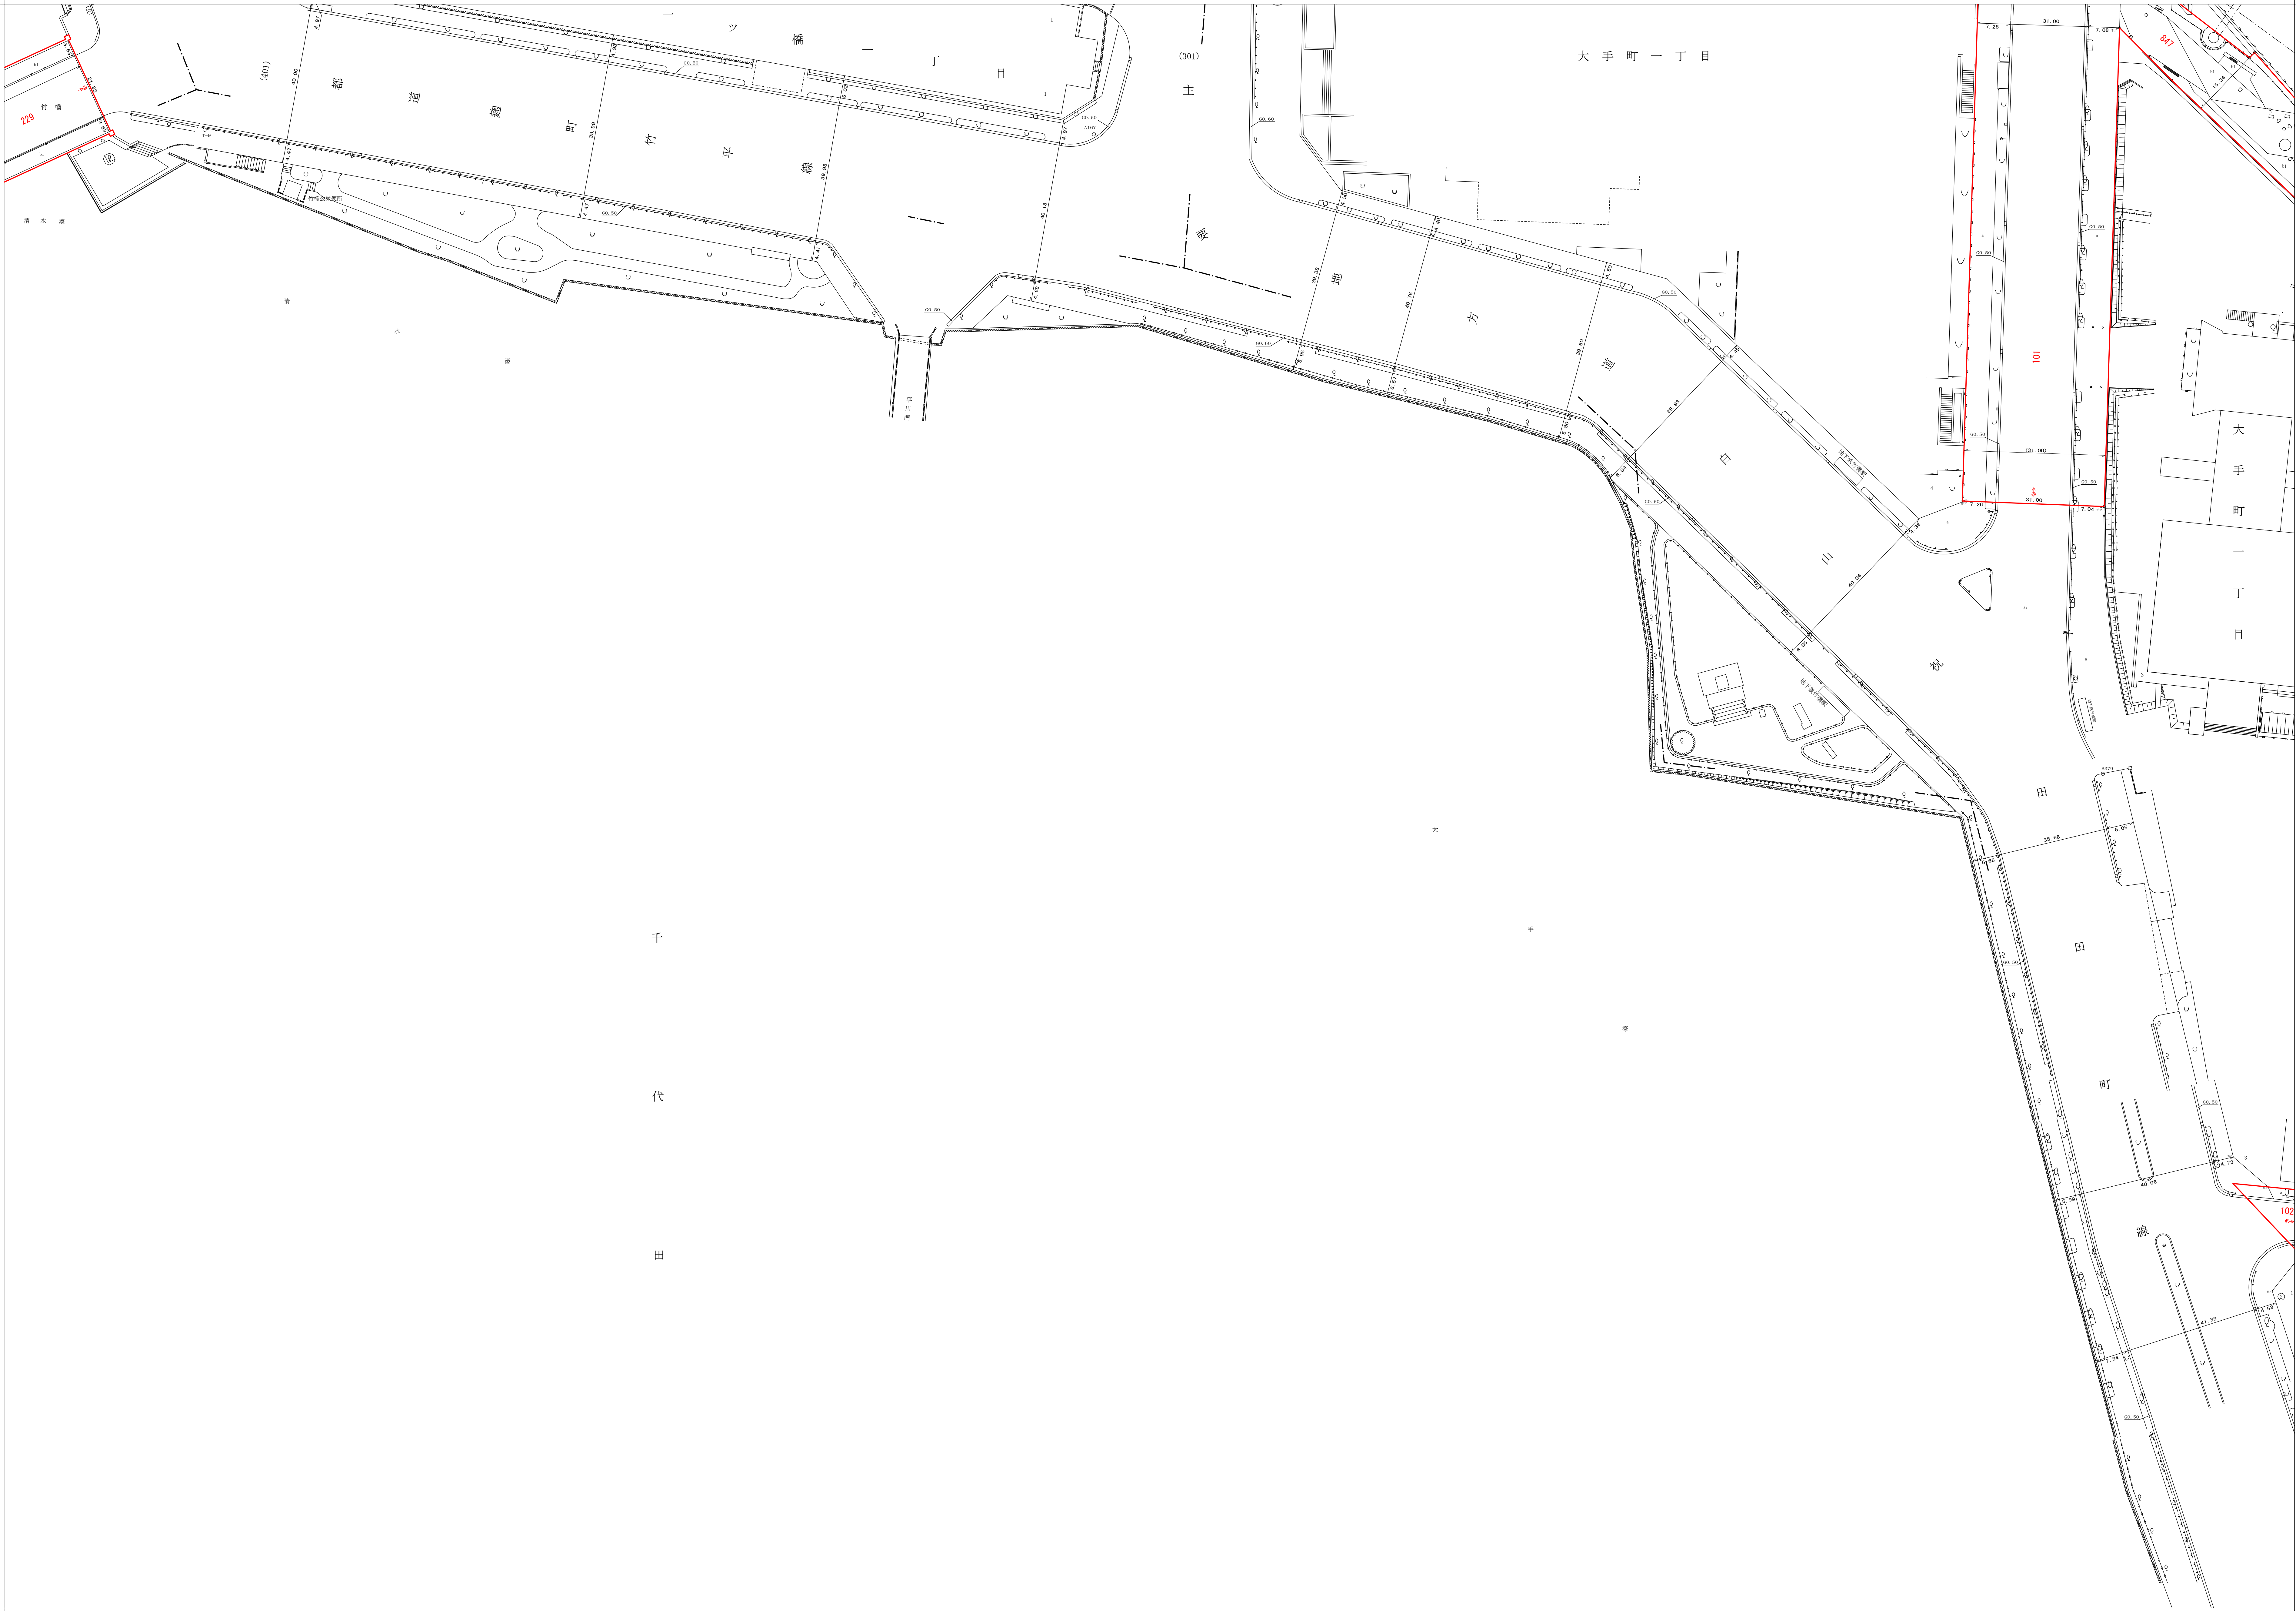

昭和四十七年十二月 調査
平成二十二年三月 再製（日本測地系）
平成二十六年九月 再製（測地成果2011）
平成二十七年三月 補正

令和三年三月 補正
令和七年三月 補正