


千代田

道路台帳平面図

四十四号八十八番

32	33	34
42	43	44
49	50	51

コピー番号  
43

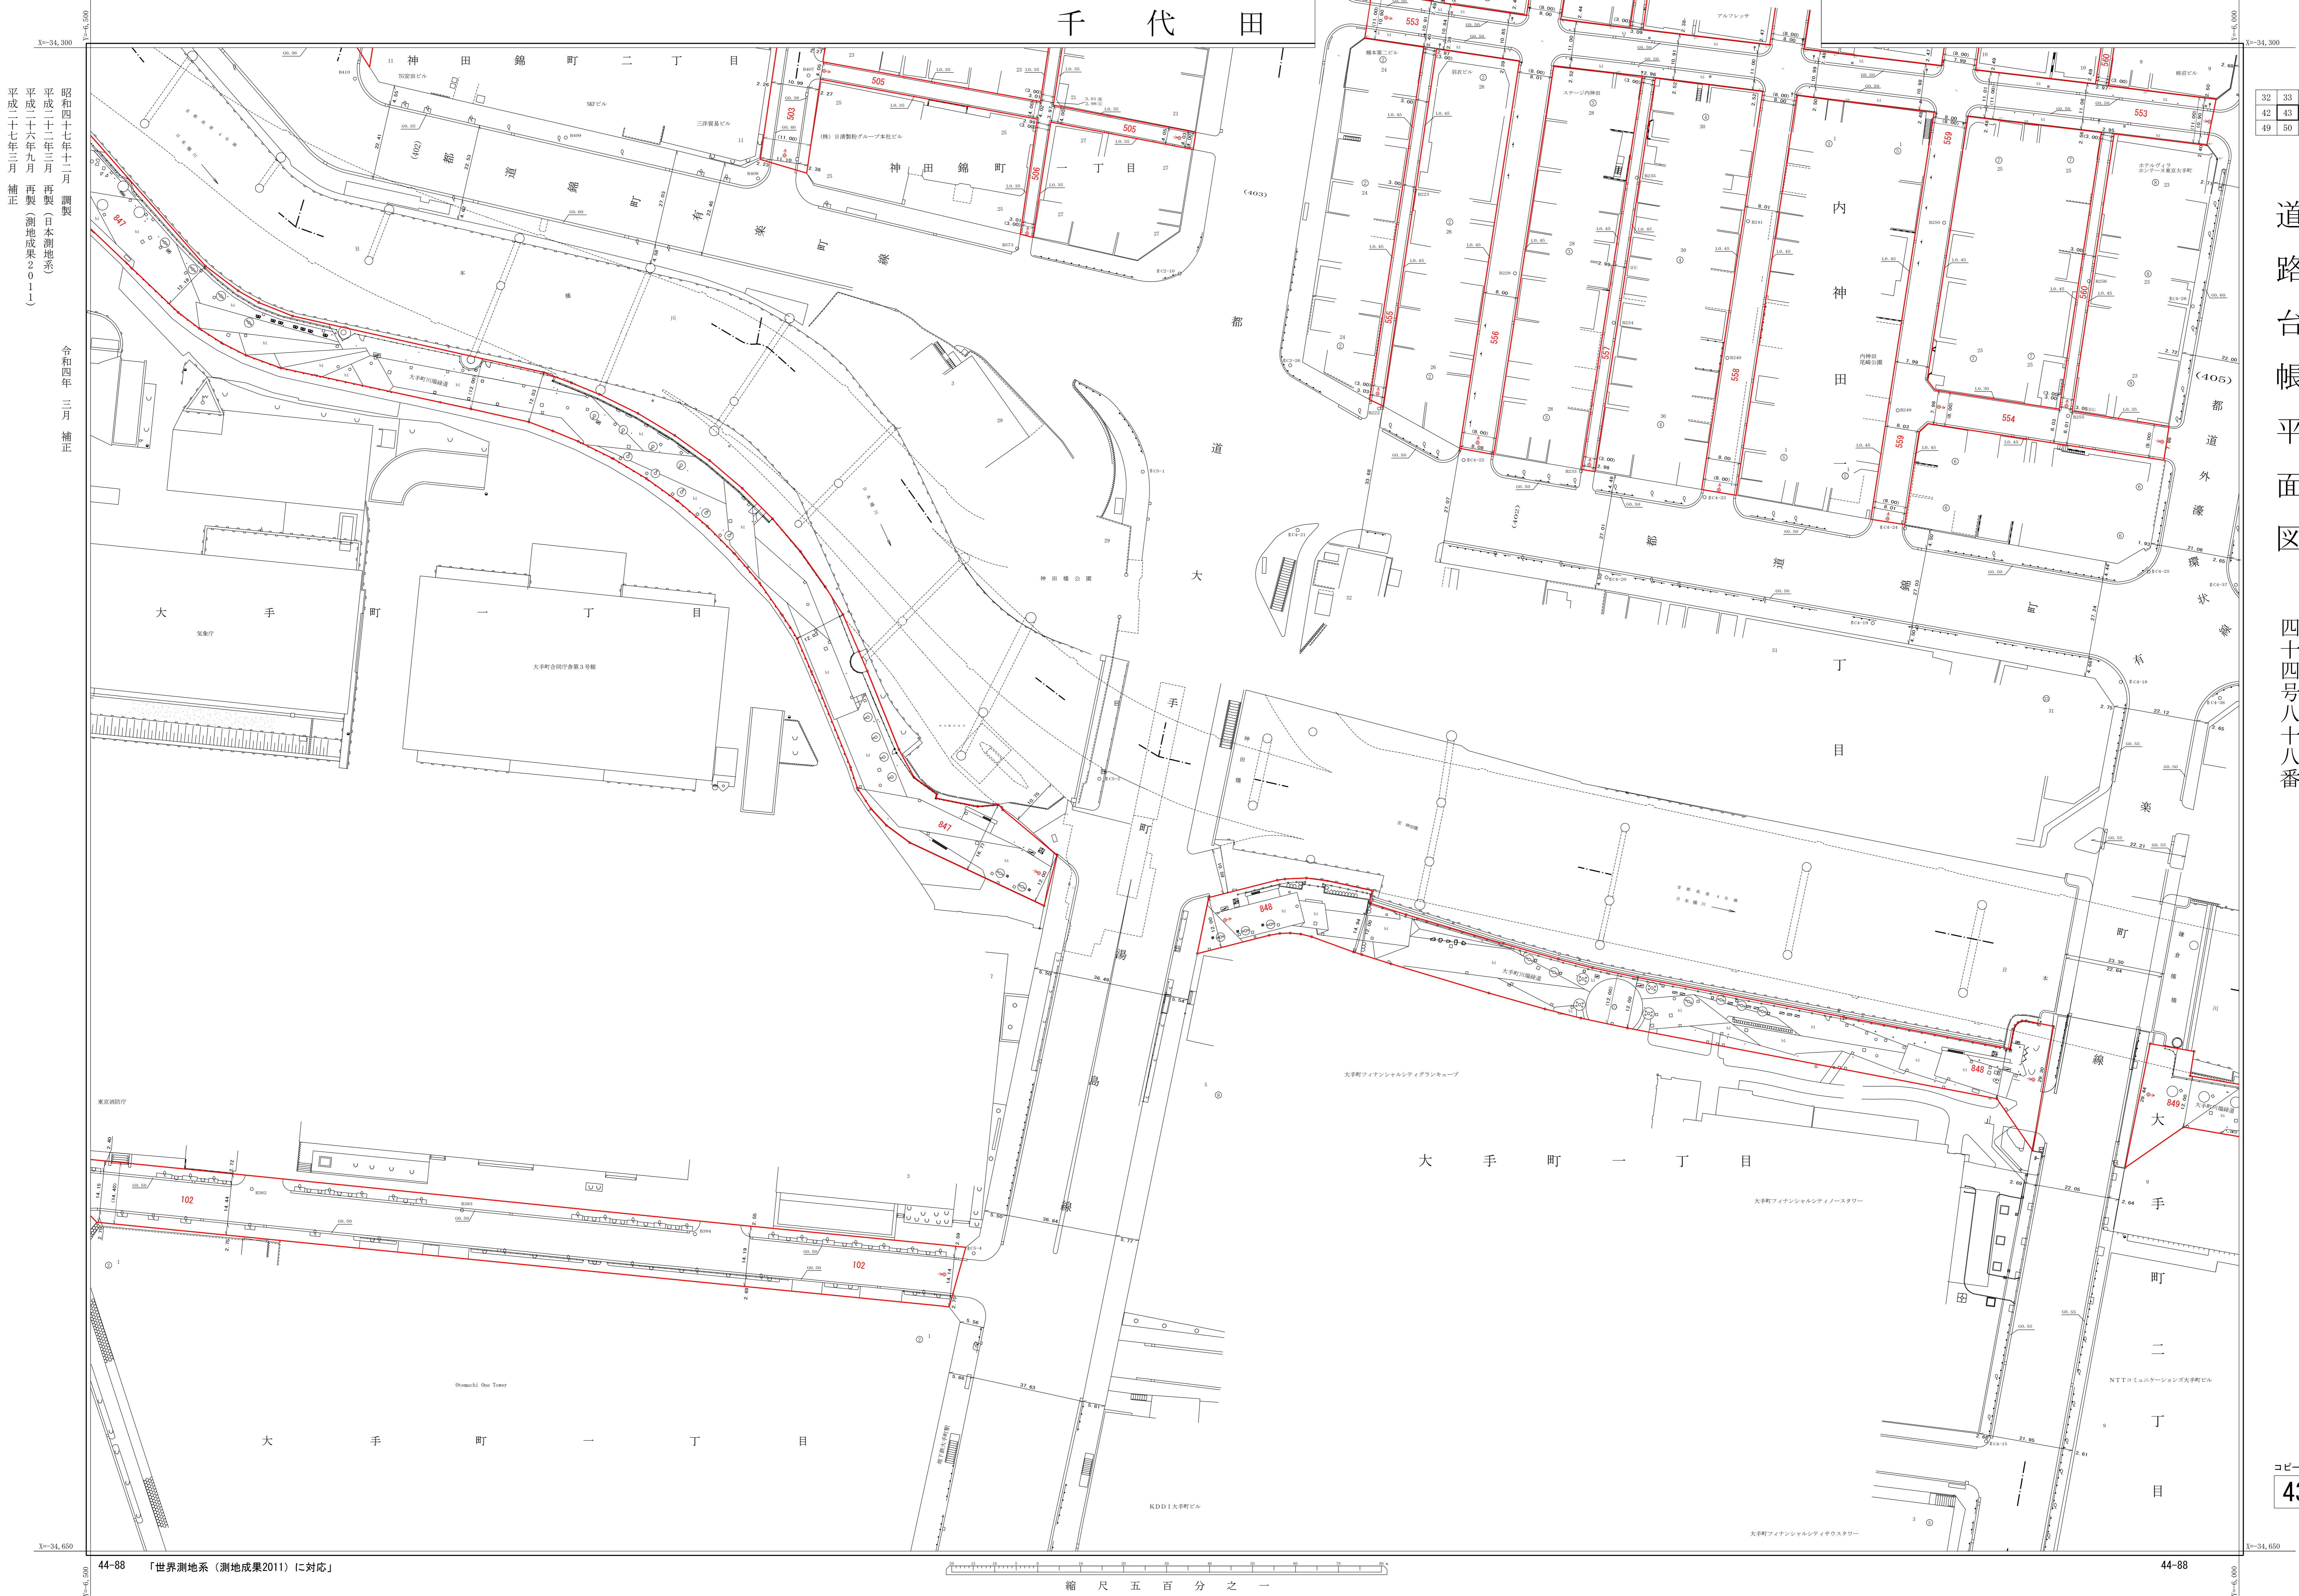

昭和四十七年十二月 調査  
 平成二十二年三月 再製(日本測地系)  
 平成二十六年九月 再製(測地成果2011)  
 平成二十七年三月 補正

令和四年 三月 補正