


千代田

道路台帳平面図

四十四号八十八番

32	33	34
42	43	44
49	50	51


図面番号
43

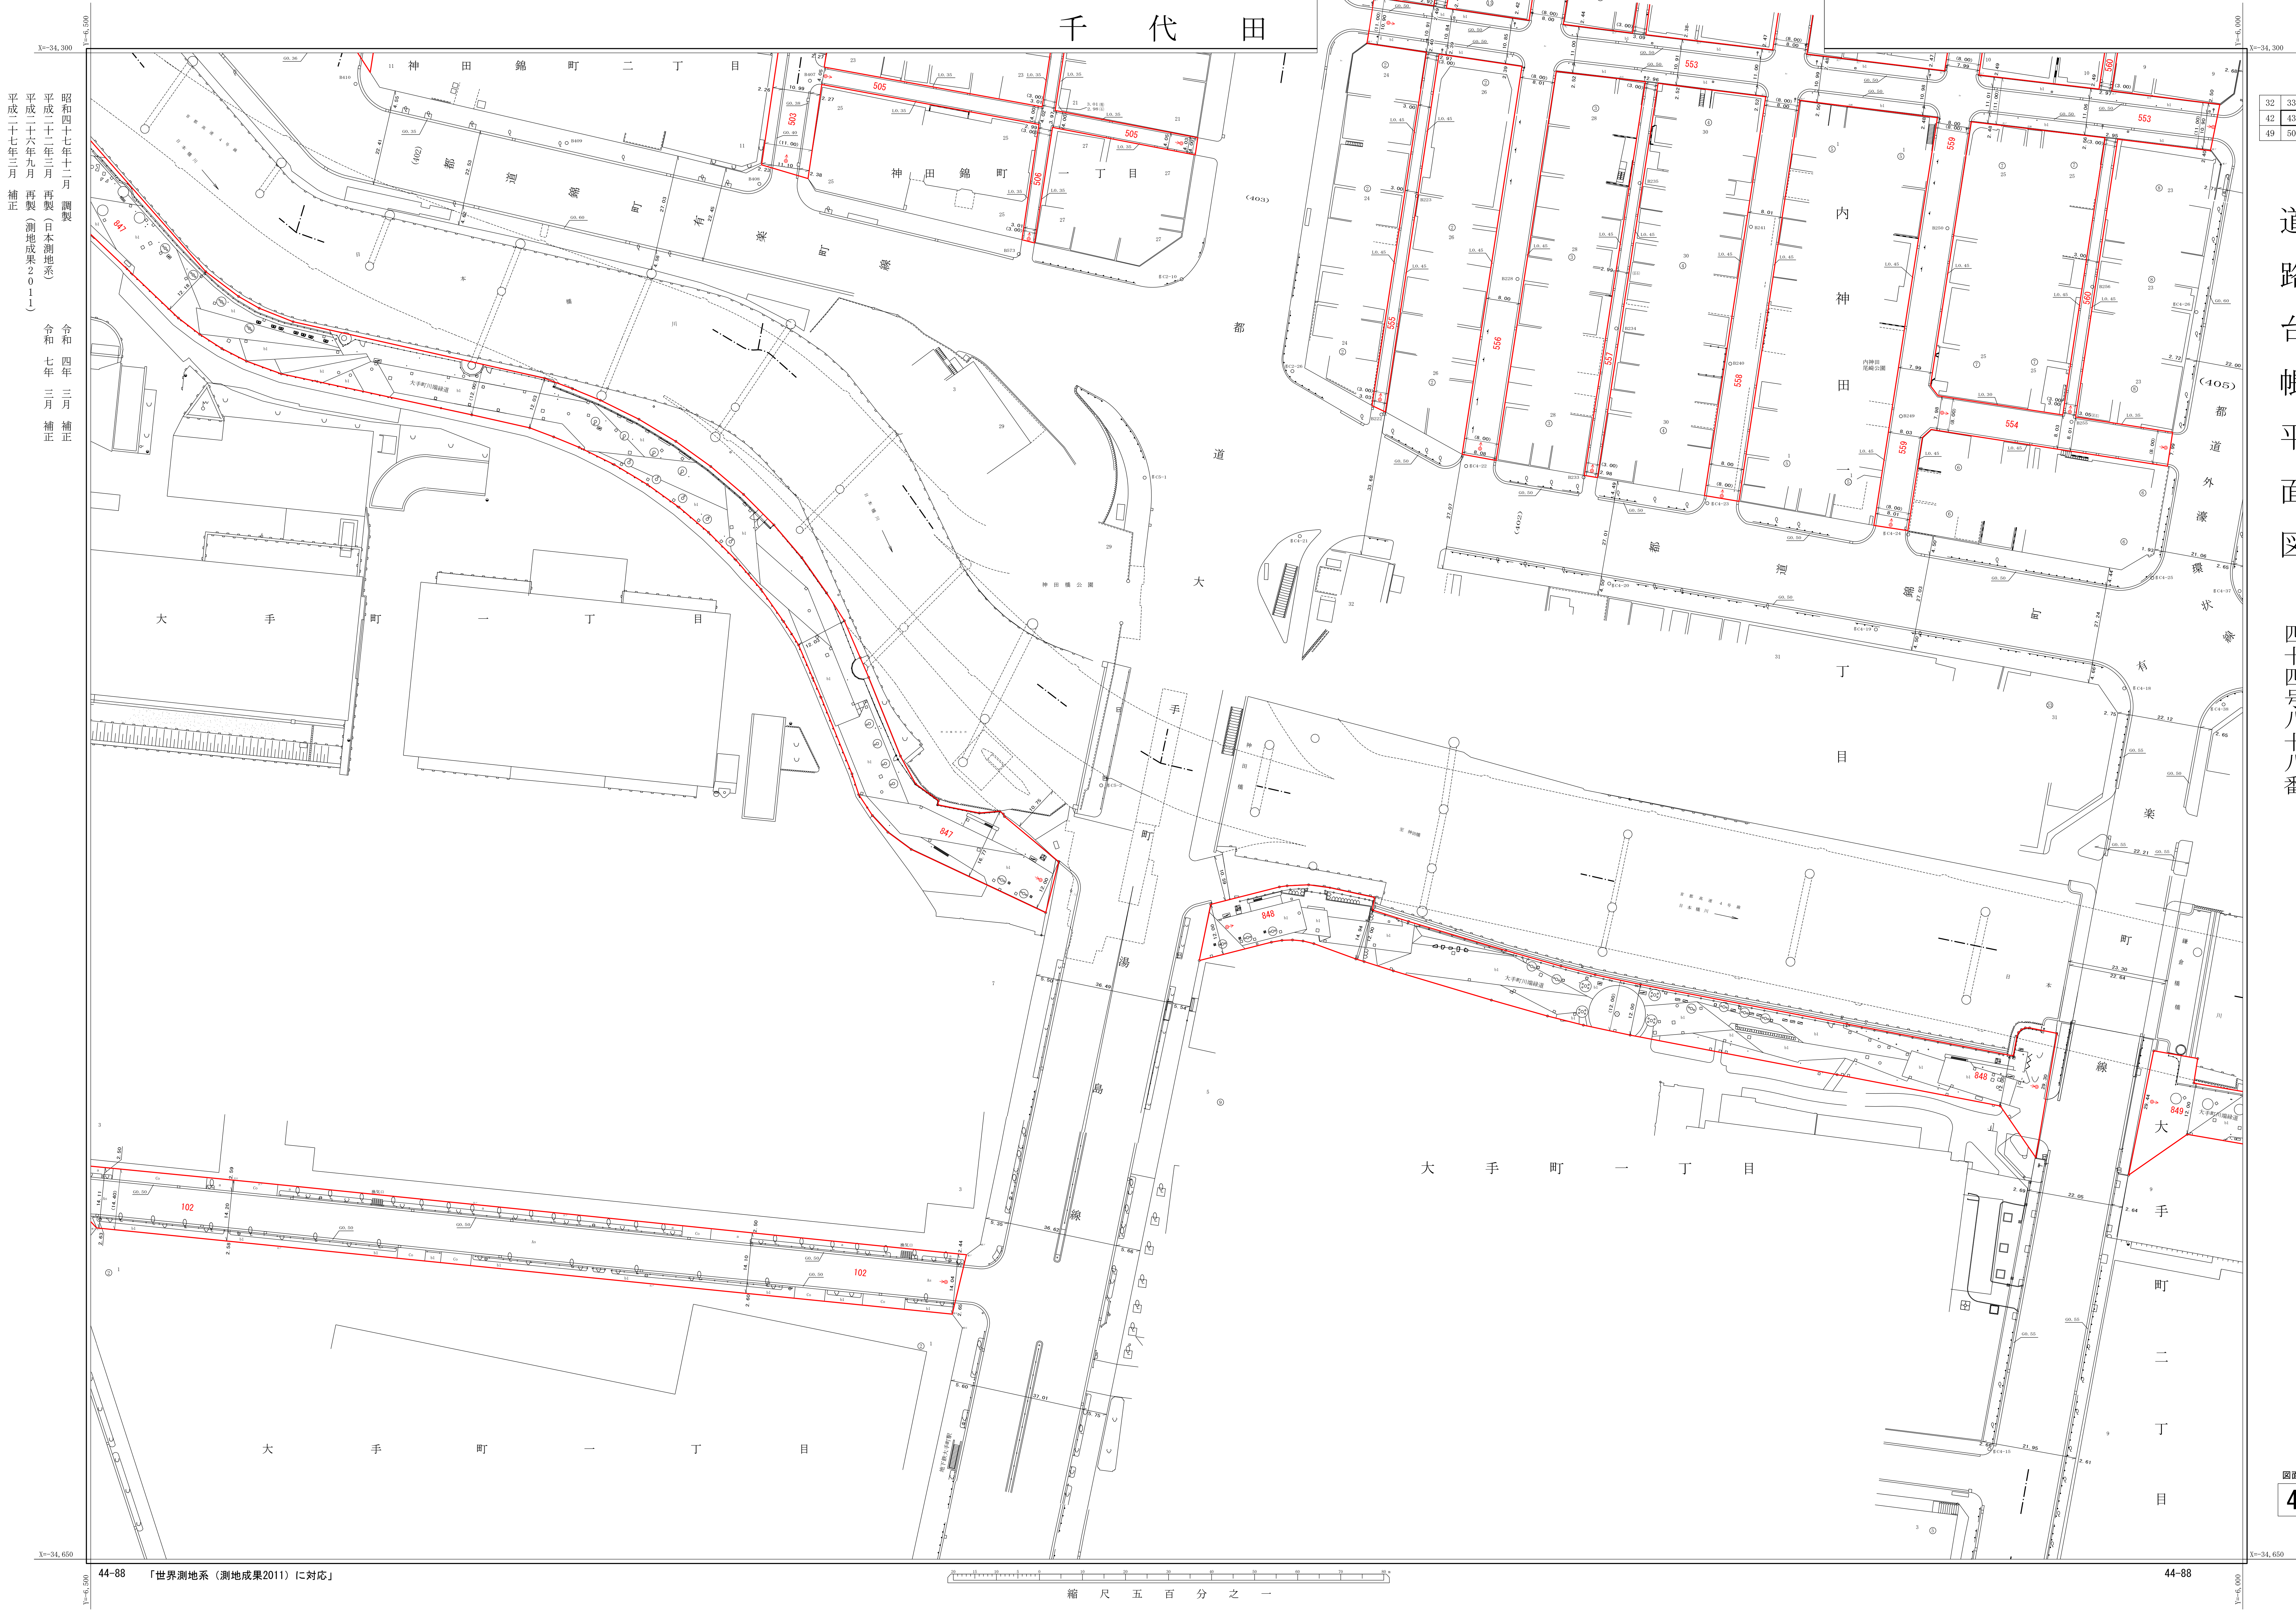

昭和四十七年十二月 調査
平成二十二年三月 再製（日本測地系）
平成二十六年九月 再製（測地成果2011）
平成二十七年三月 補正

令和四年三月 補正
令和七年三月 補正

44-88 「世界測地系（測地成果2011）に対応」

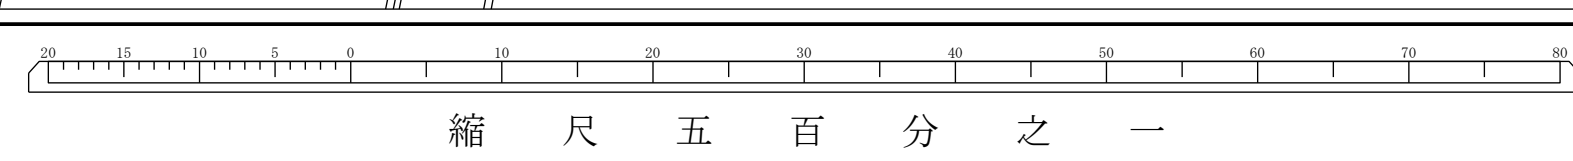

44-88