


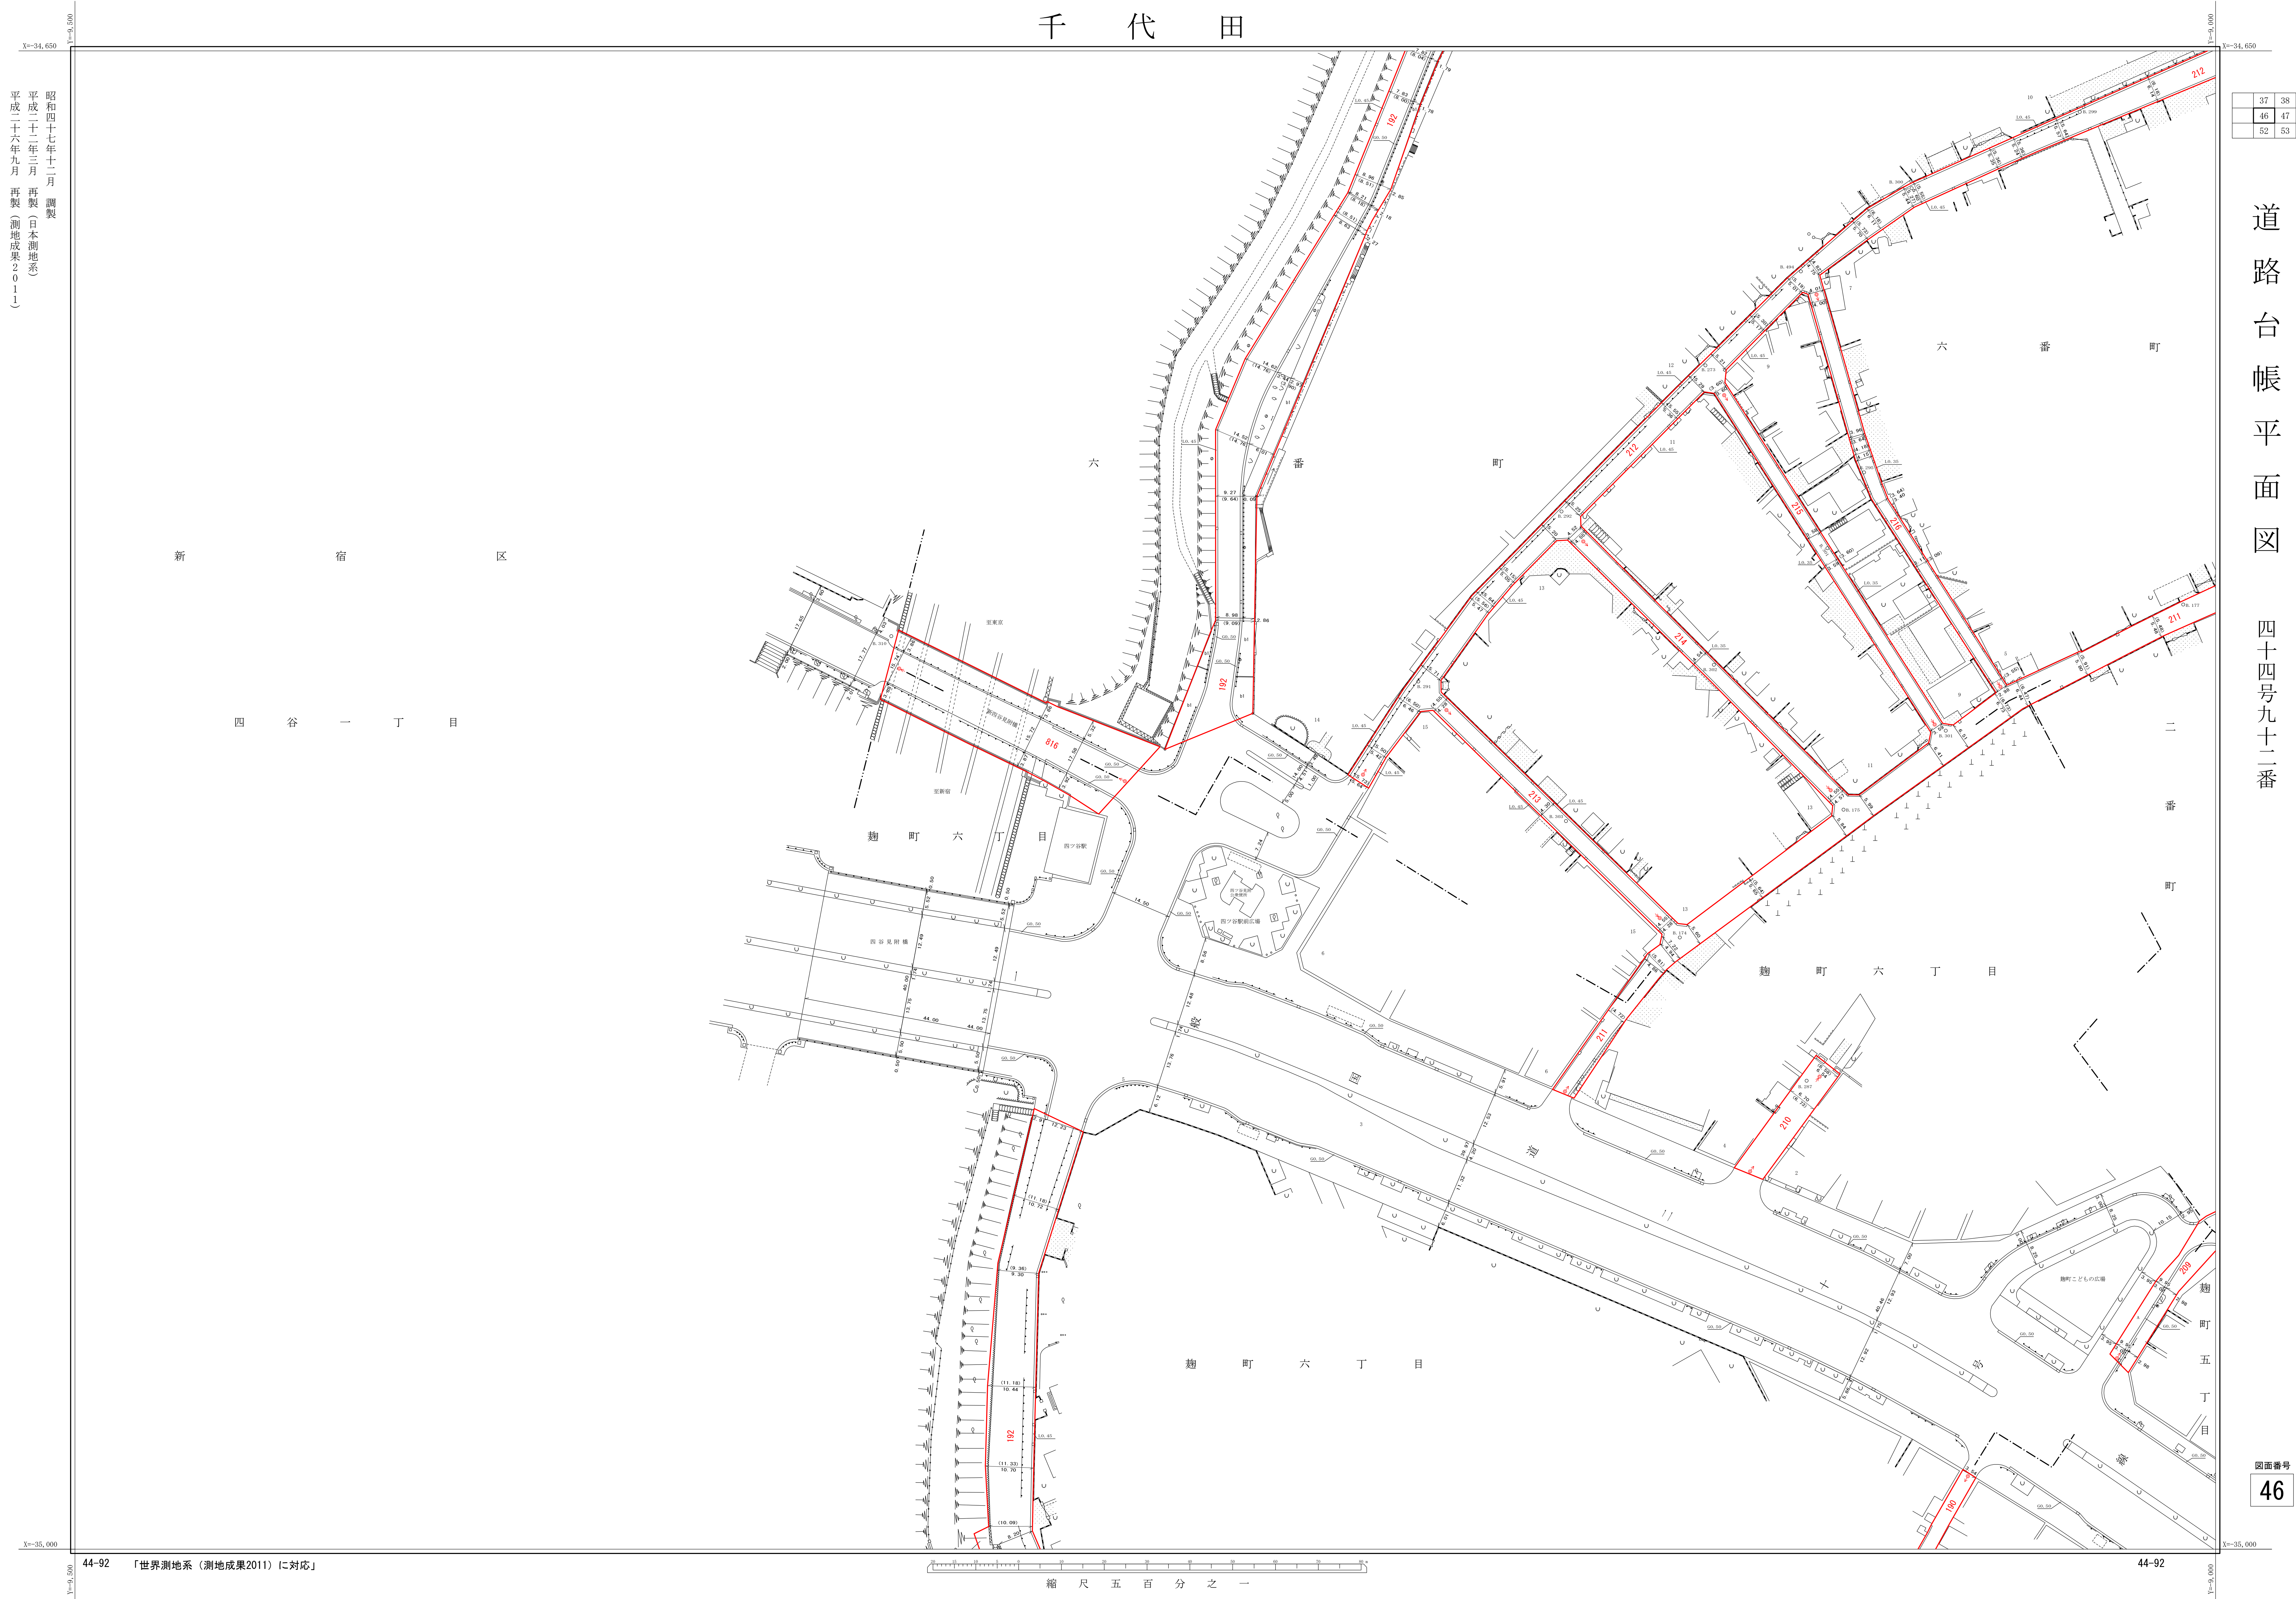

37	38
46	47
52	53

道路台帳平面図
四十四号九十二番

図面番号
46