


千代田

道路台帳平面図

四十四号四十五番

3	4	5
11	12	13

コピー番号
4

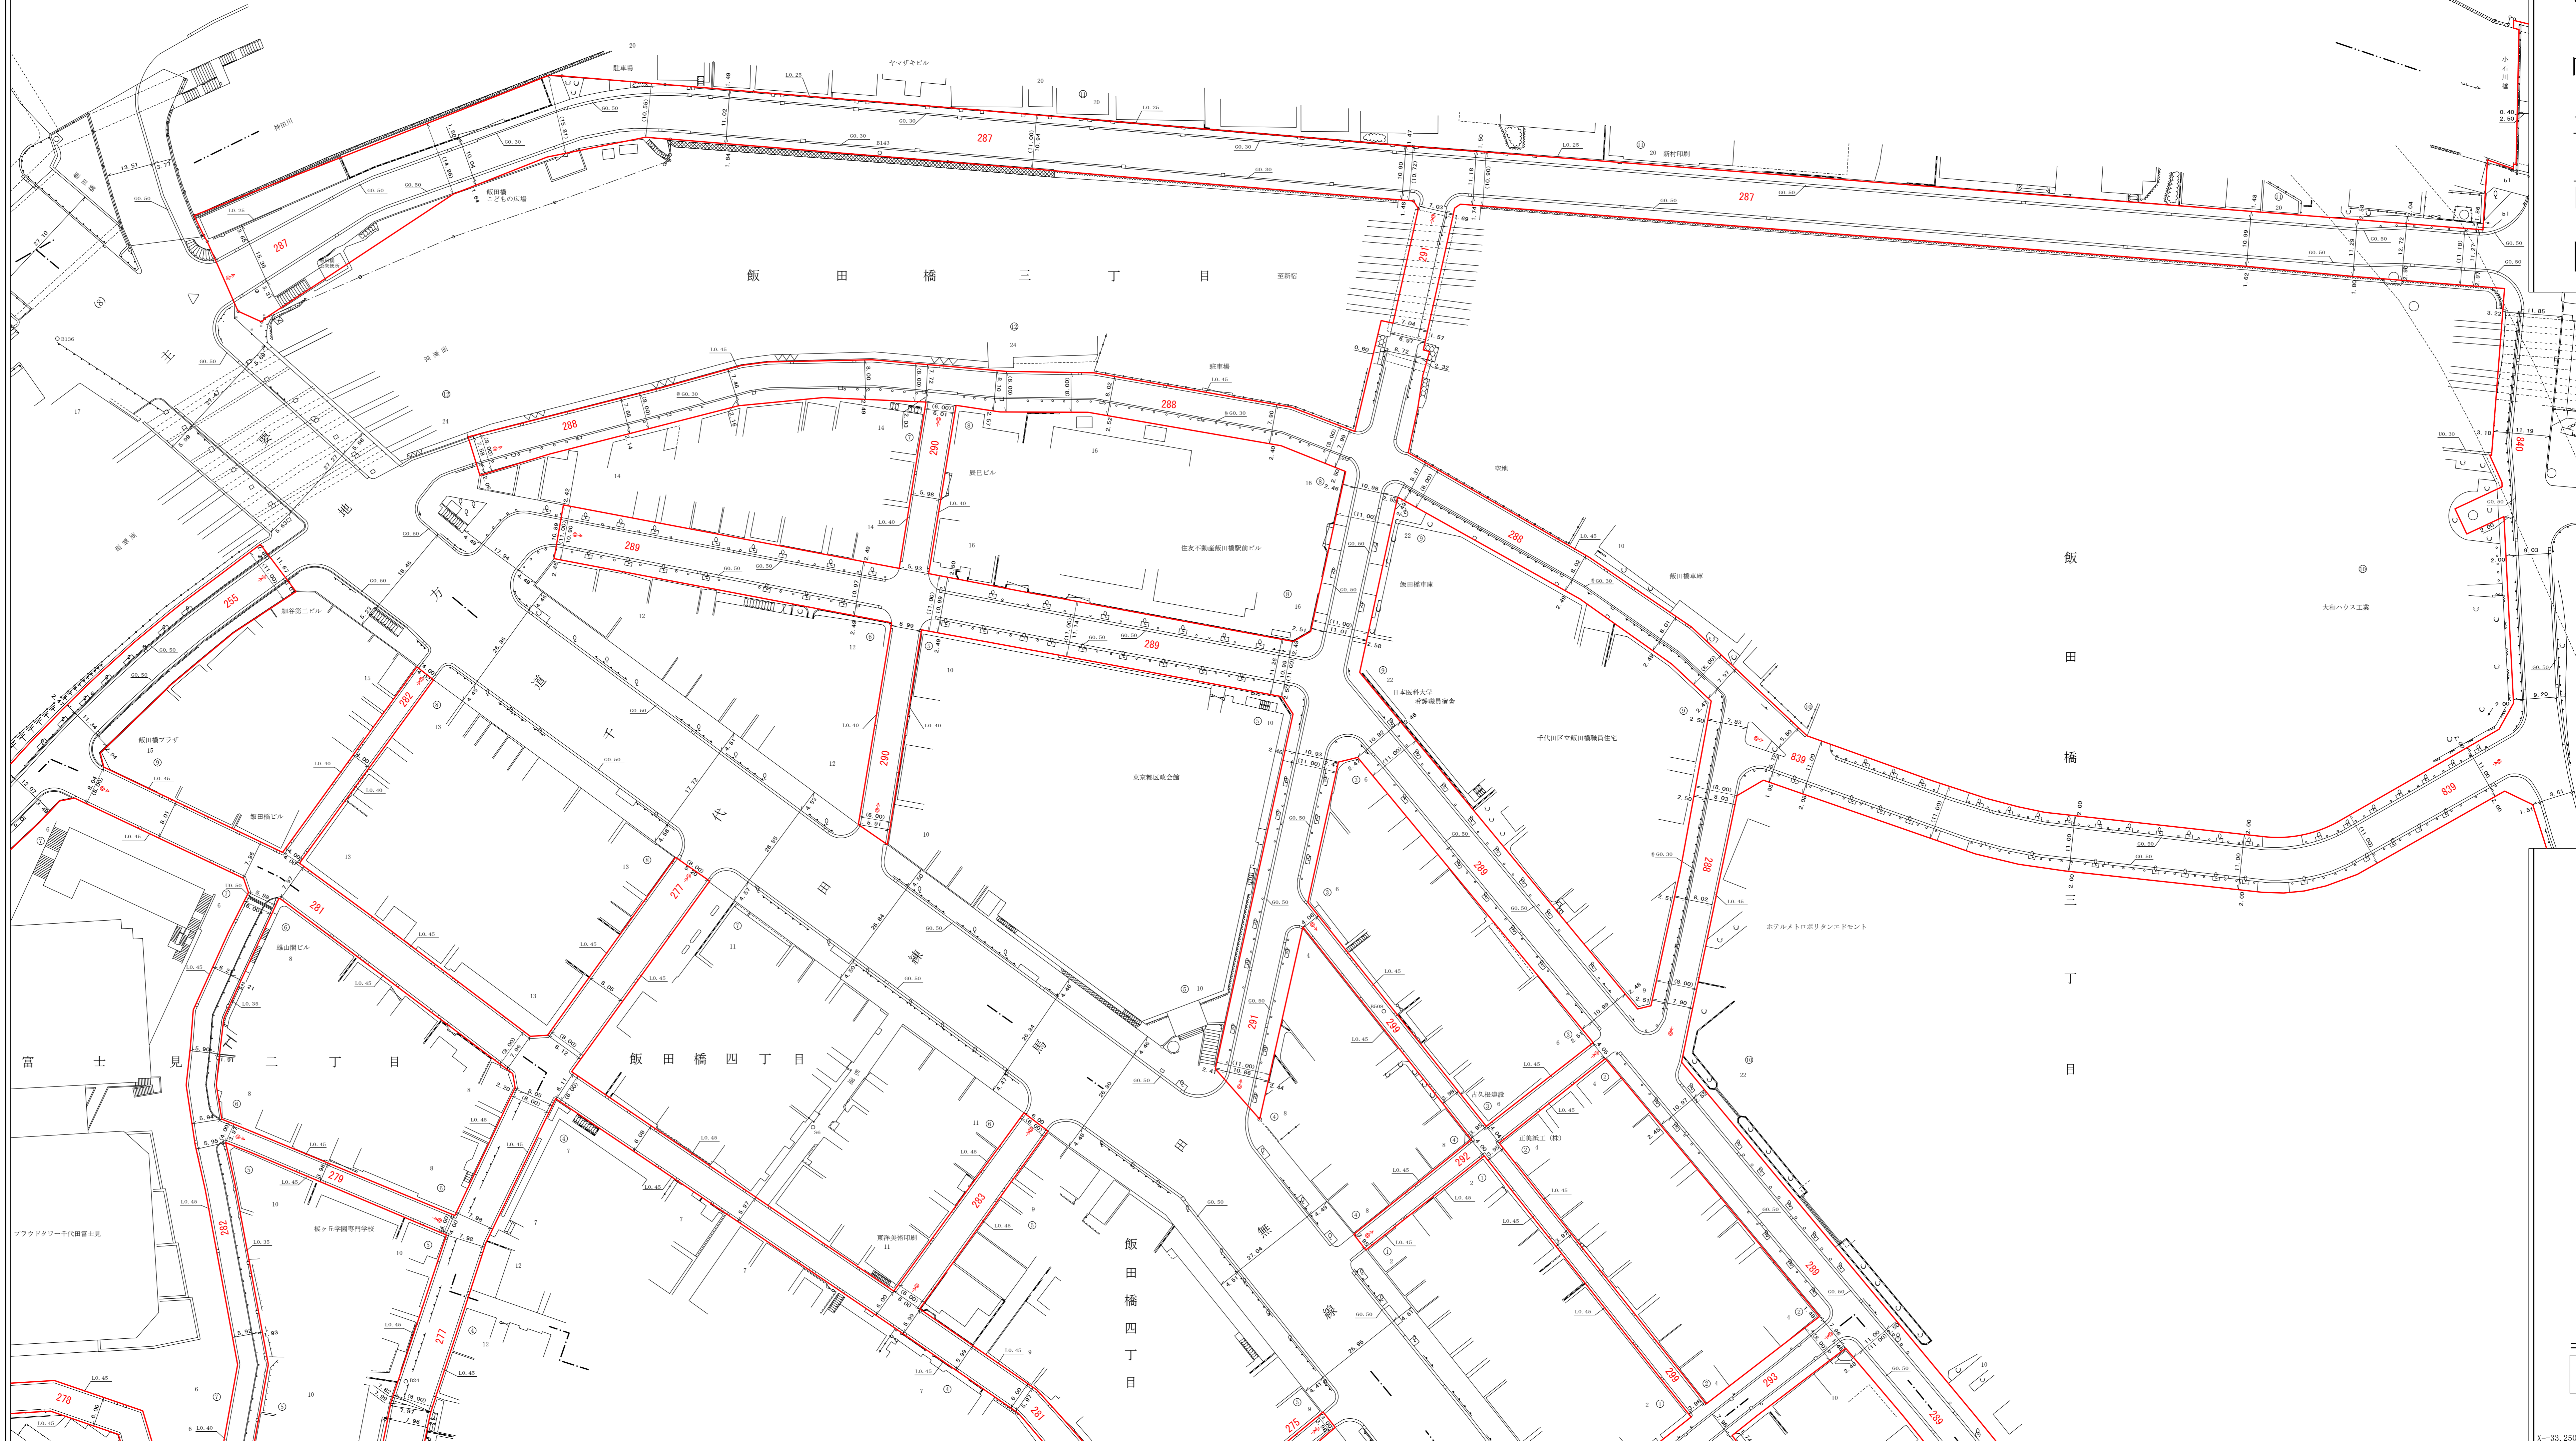

昭和四十七年十二月 調査
平成二十二年三月 再製（日本測地系）
平成二十六年九月 再製（測地成果2011）
平成二十七年三月 補正