


千代田

麹町六丁目

紀尾井町

道路台帳平面図
五十四号二番

46	47
52	53
58	59

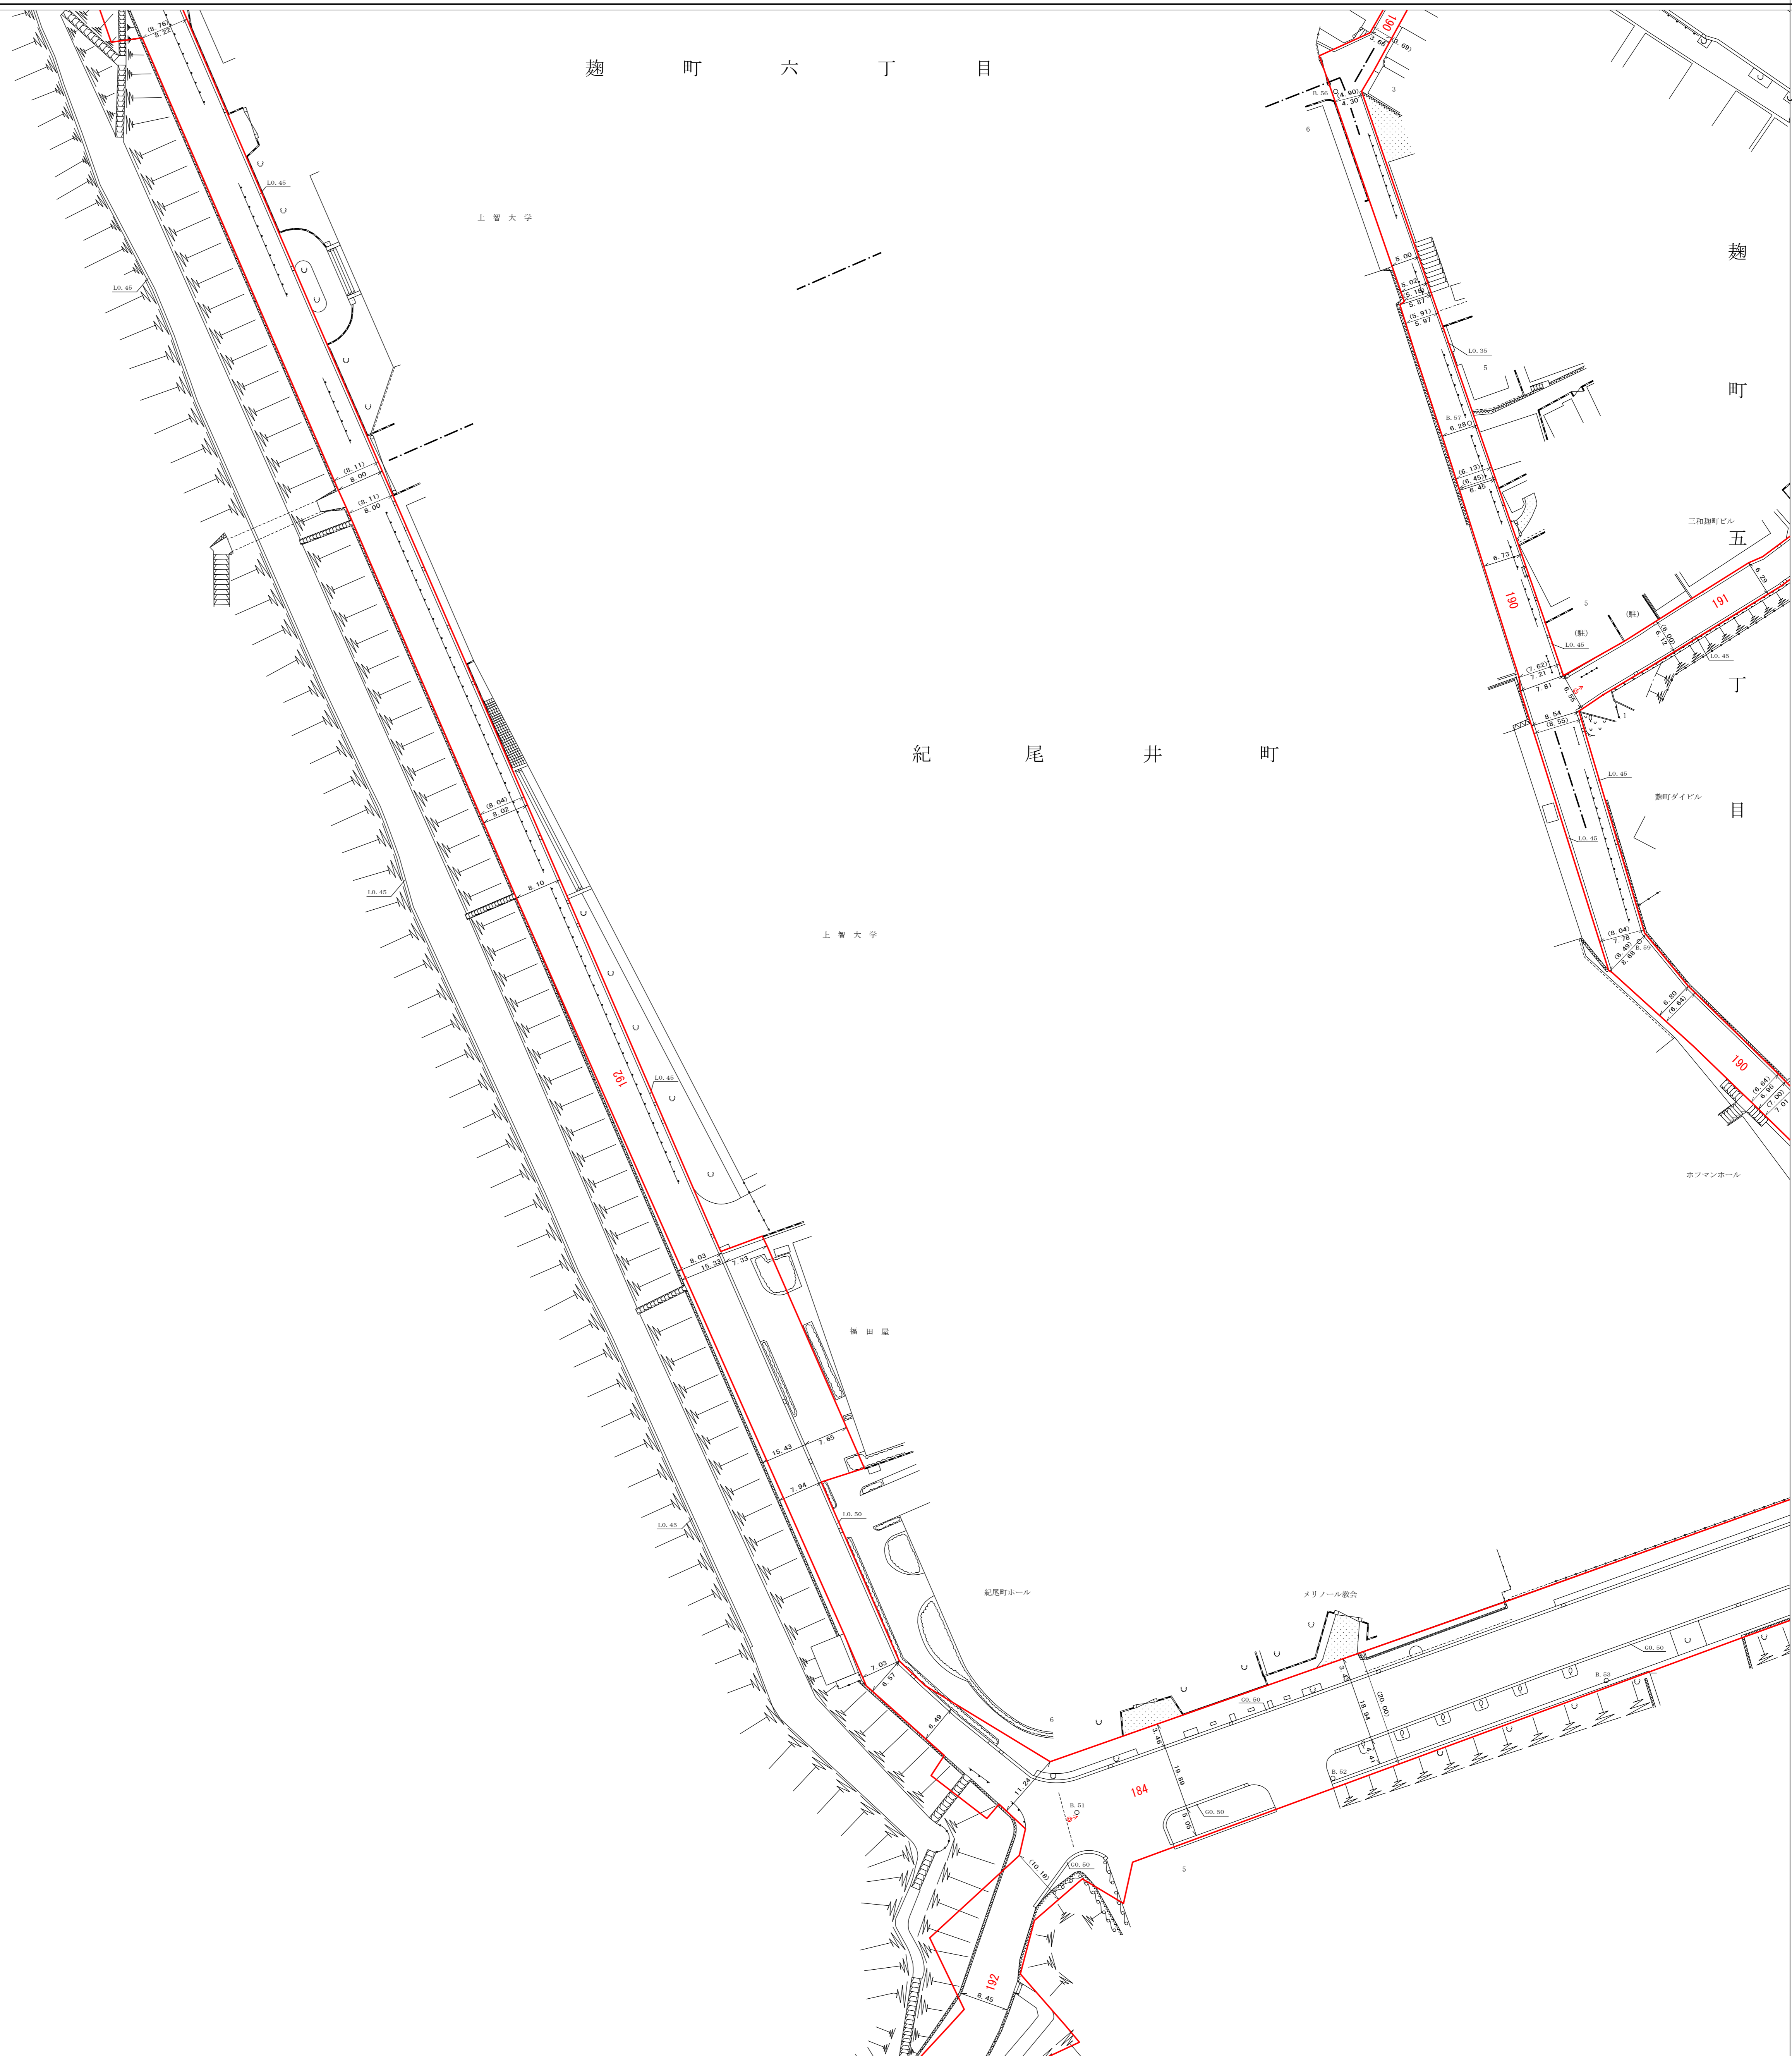

昭和四十七年十二月 調査
 平成二十二年三月 再製（日本測地系）
 平成二十六年九月 再製（測地成果2011）

