


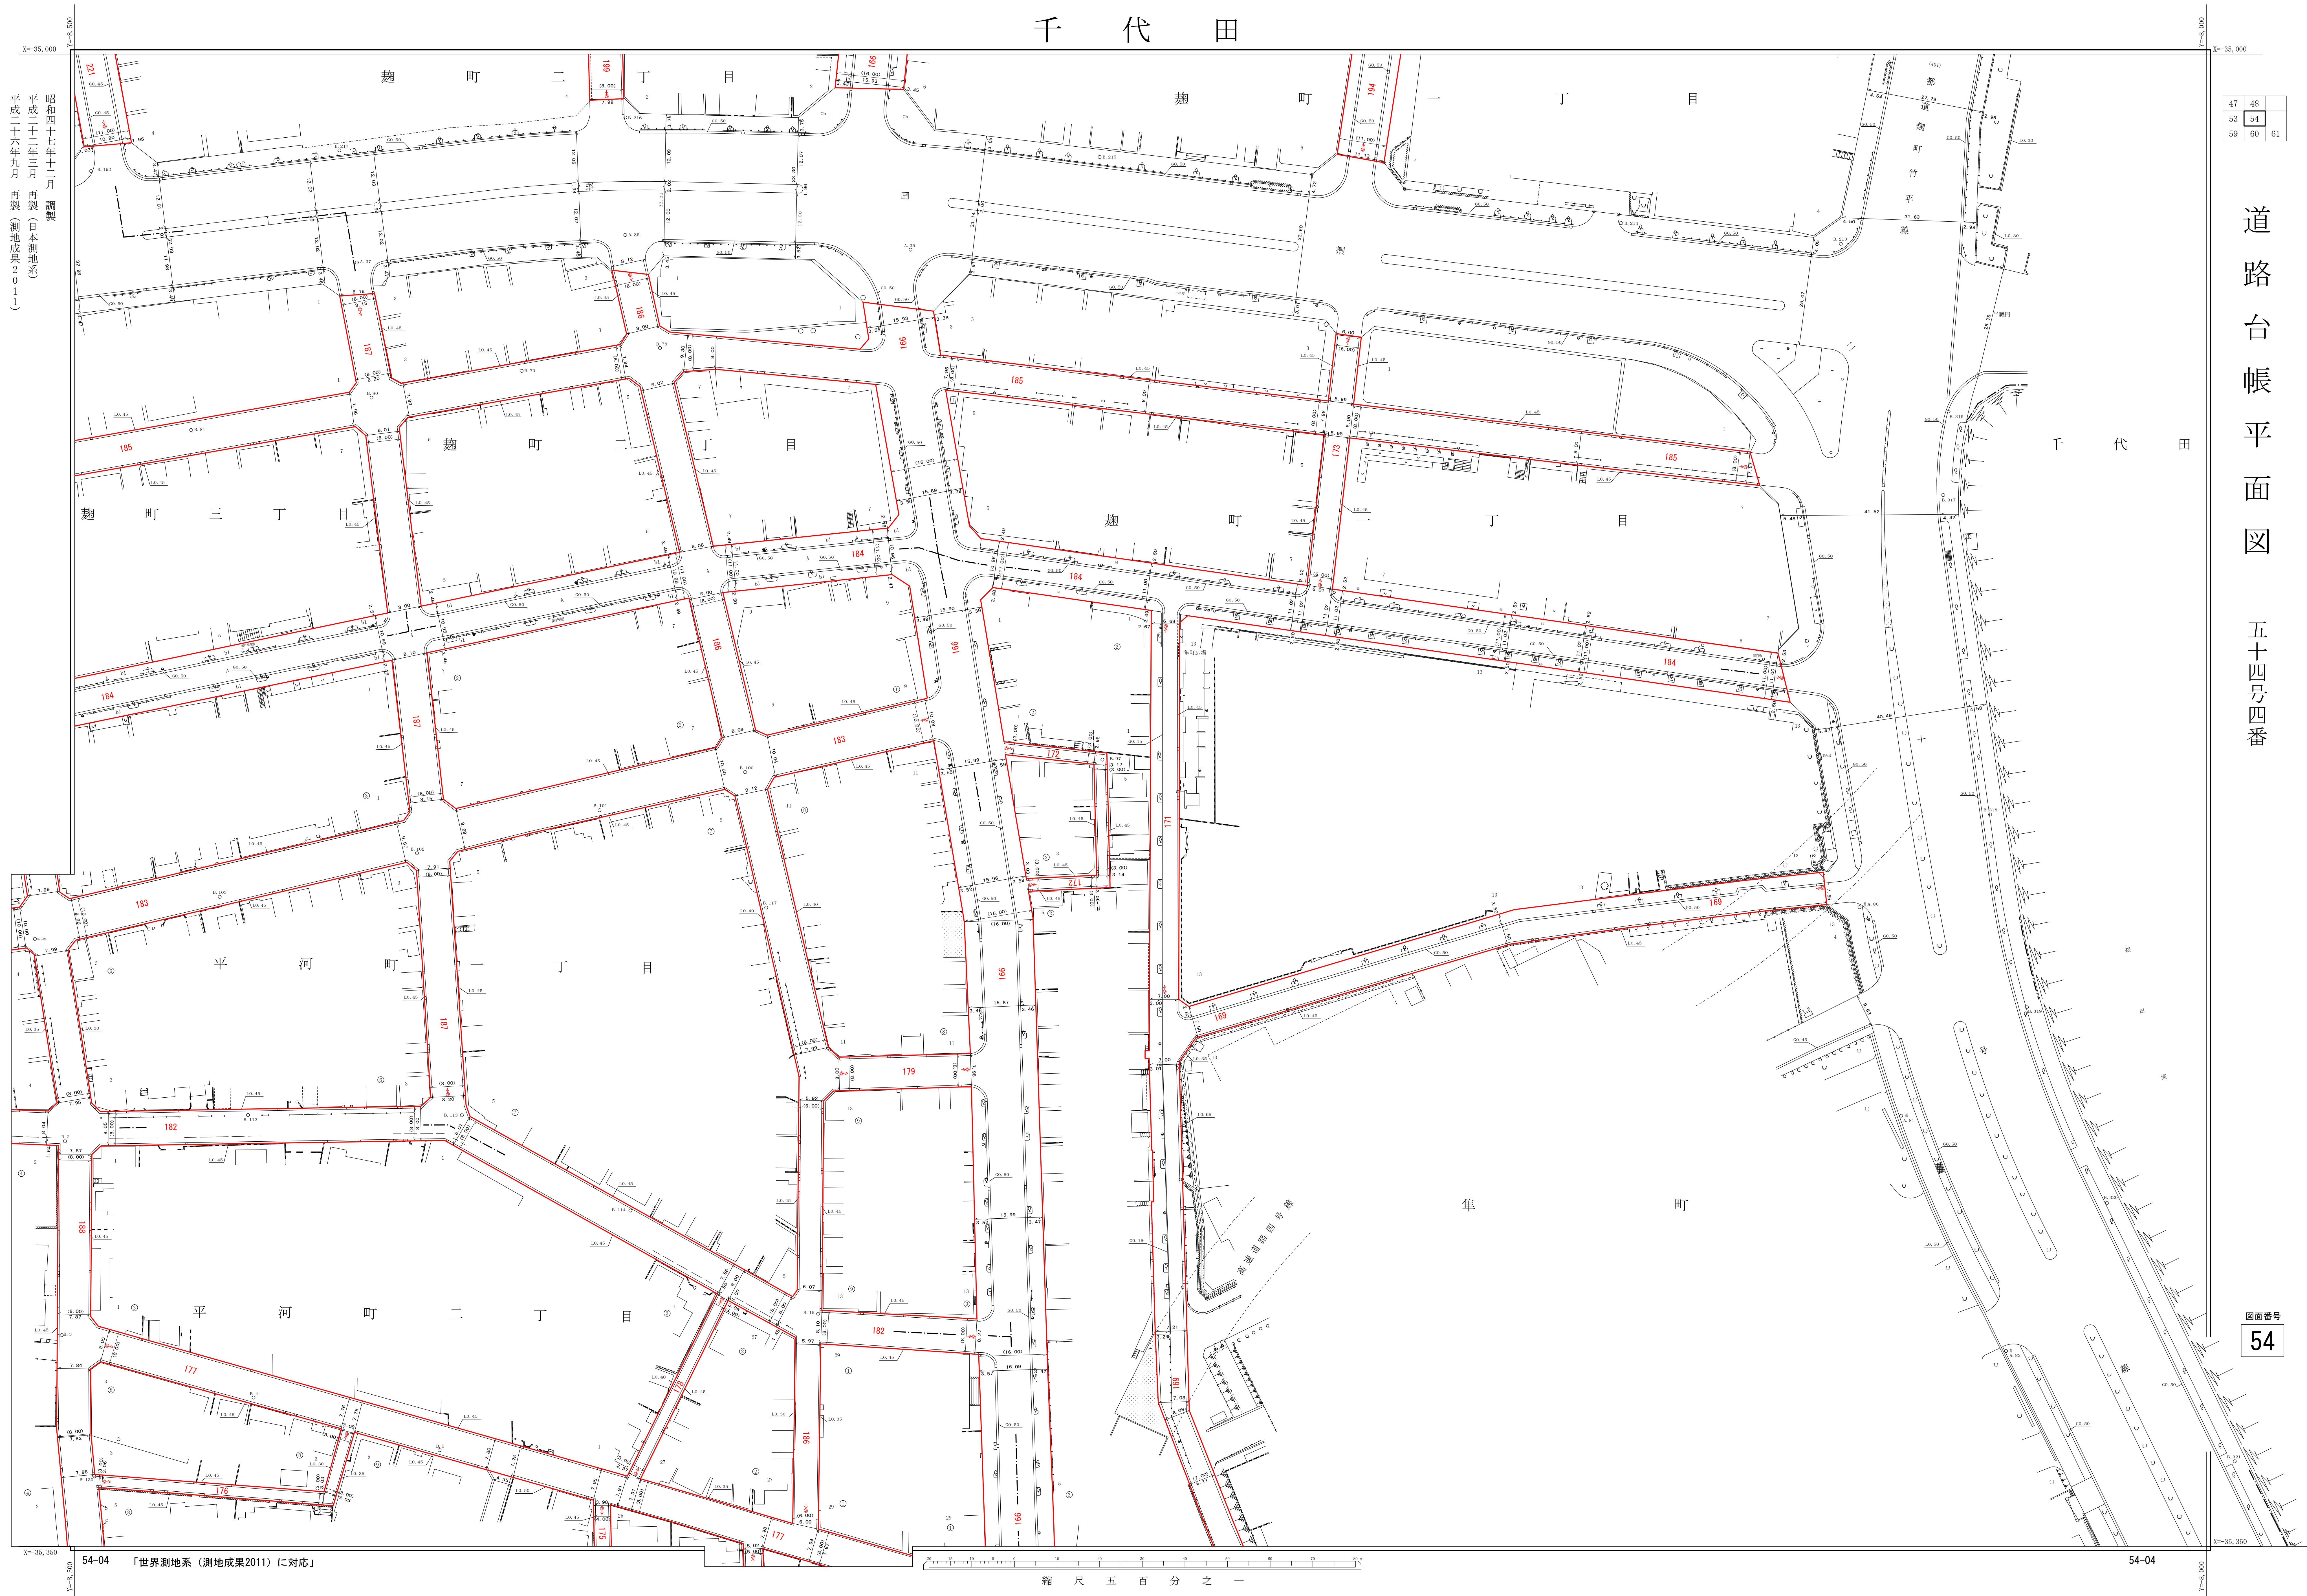

昭和四十七年十二月 調製
平成二十二年三月 再製（日本測地系）
平成二十六年九月 再製（測地成果2011）

47	48	
53	54	
59	60	61

道路台帳平面図
五十四号四番

図面番号
54