


千代田

道路台帳平面図 五十四号十三番

| | | |
|----|----|----|
| 52 | 53 | 54 |
| 58 | 59 | 60 |
| 65 | 66 | |

コピー番号 59

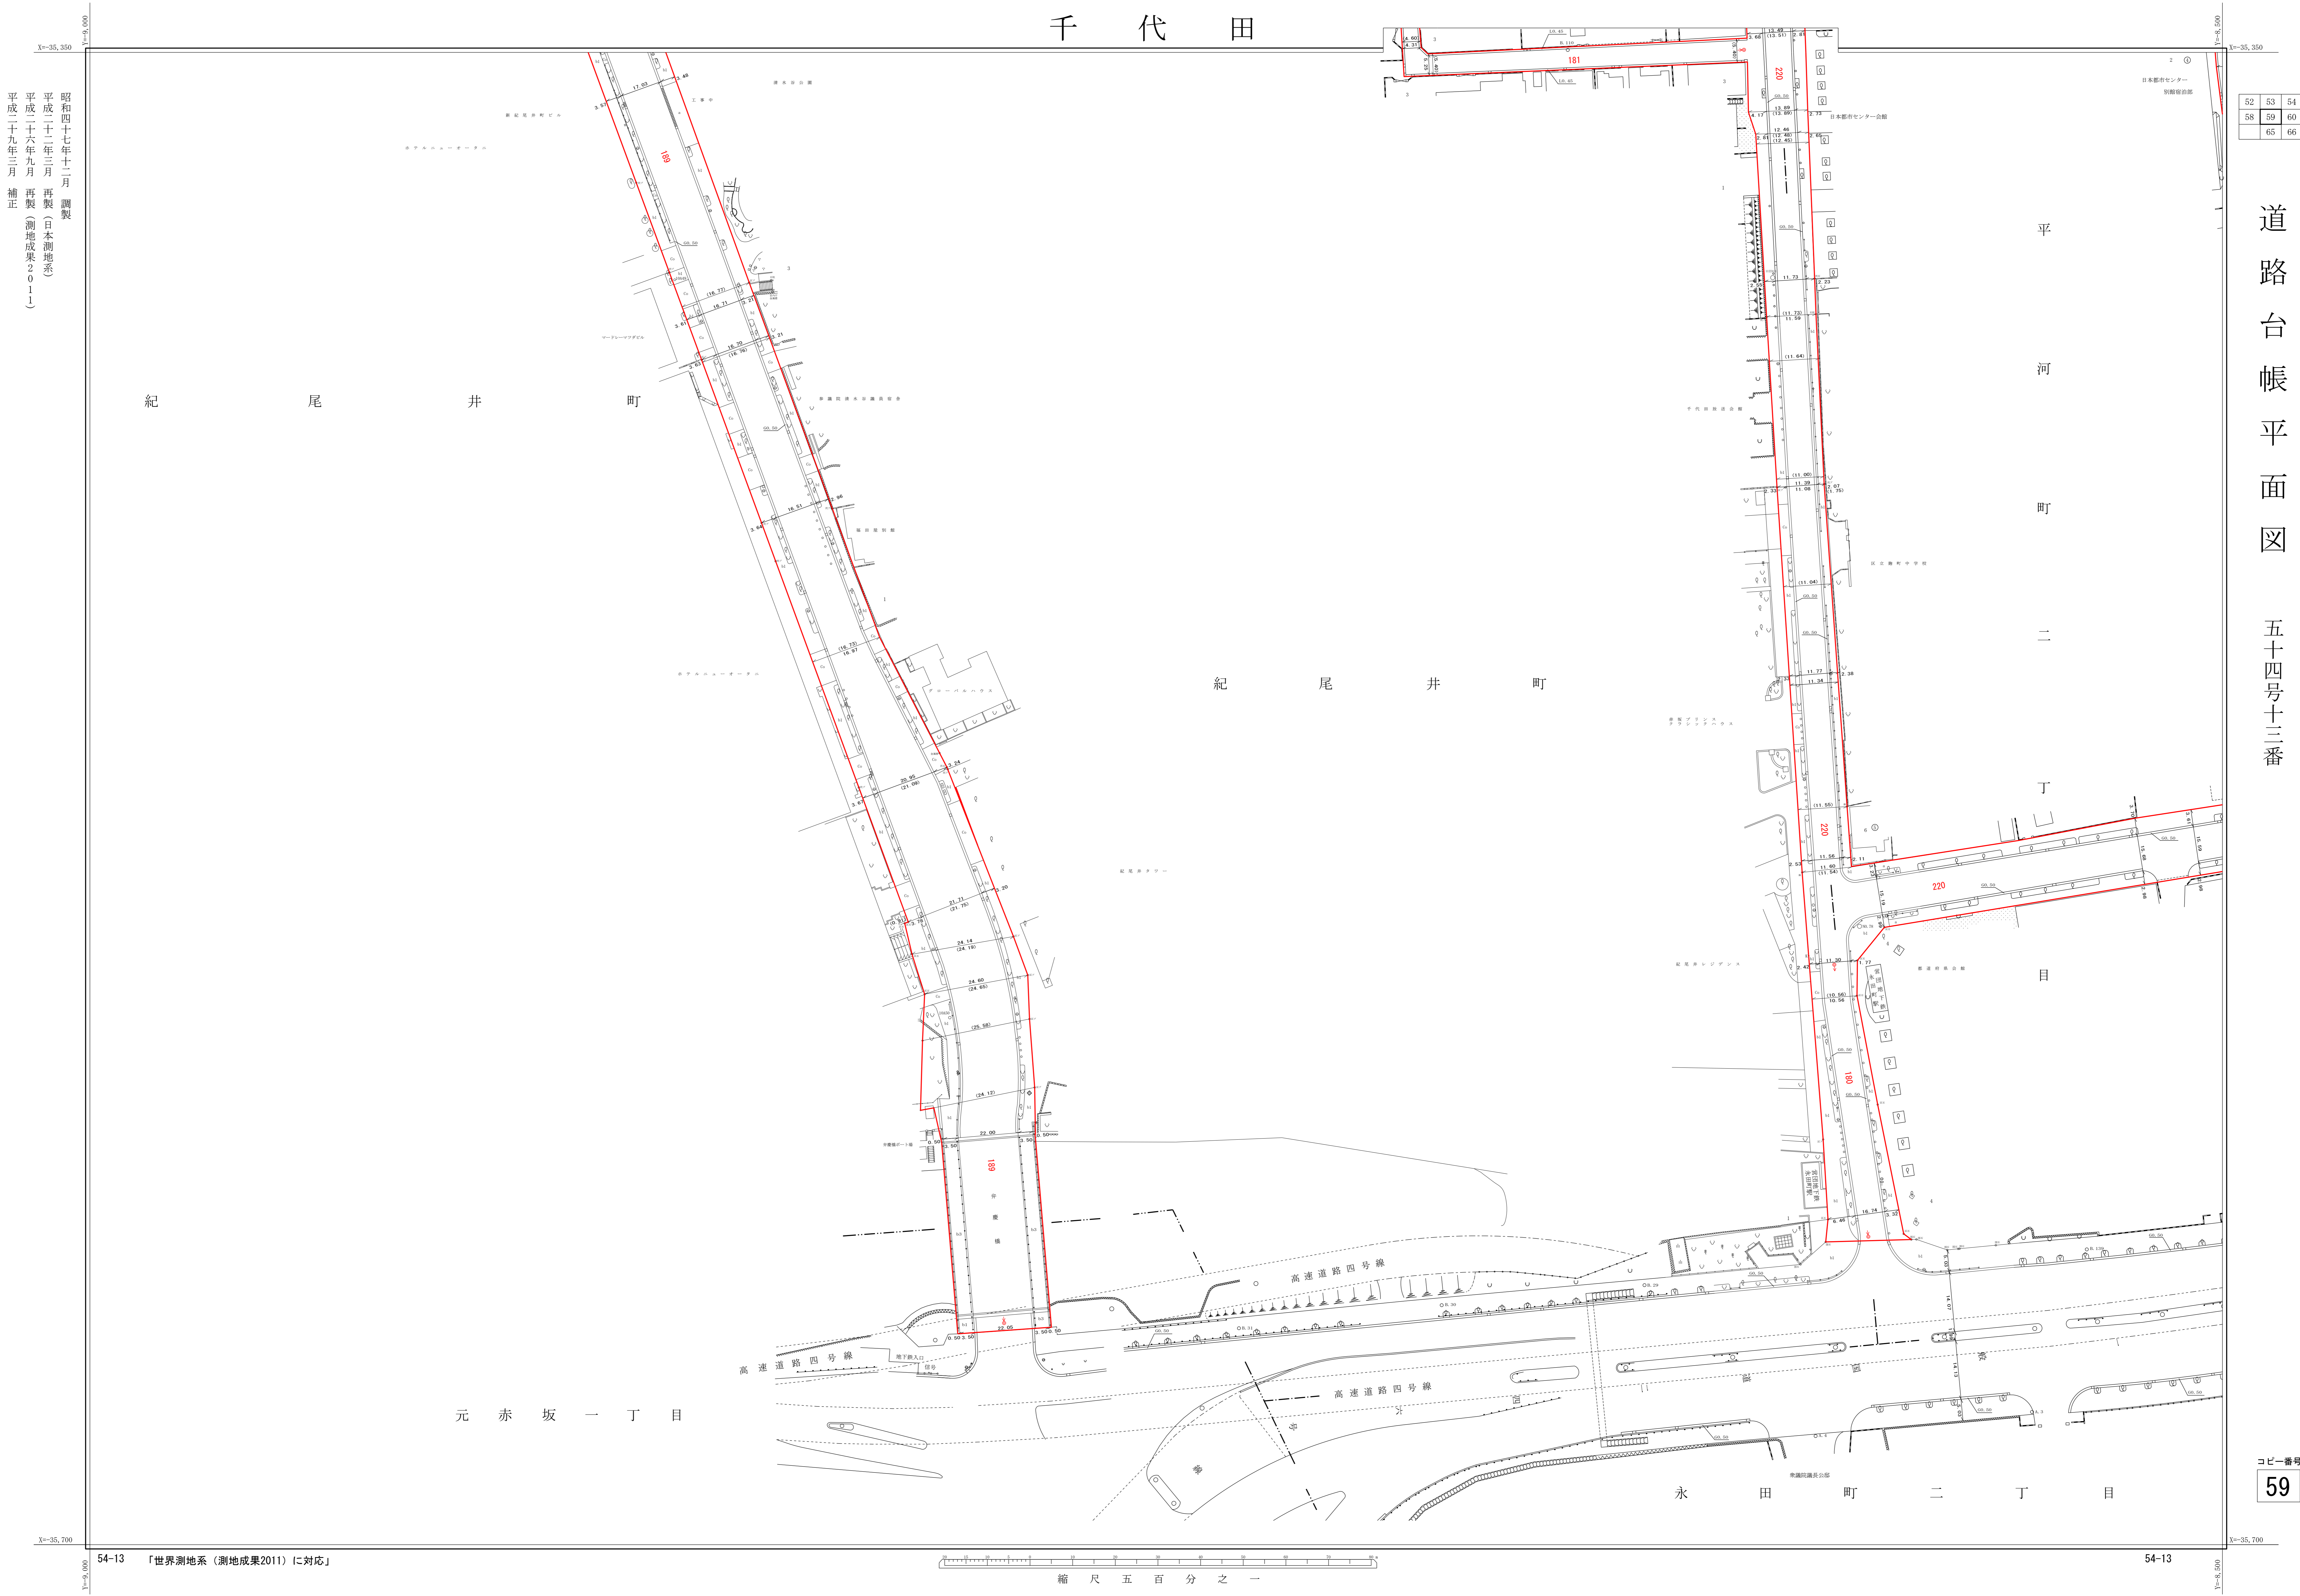

昭和四十七年十二月 調査
 平成二十二年三月 再製（日本測地系）
 平成二十六年九月 再製（測地成果2011）
 平成二十九年三月 補正