


千代田

道路台帳平面図

四十四号四十六番

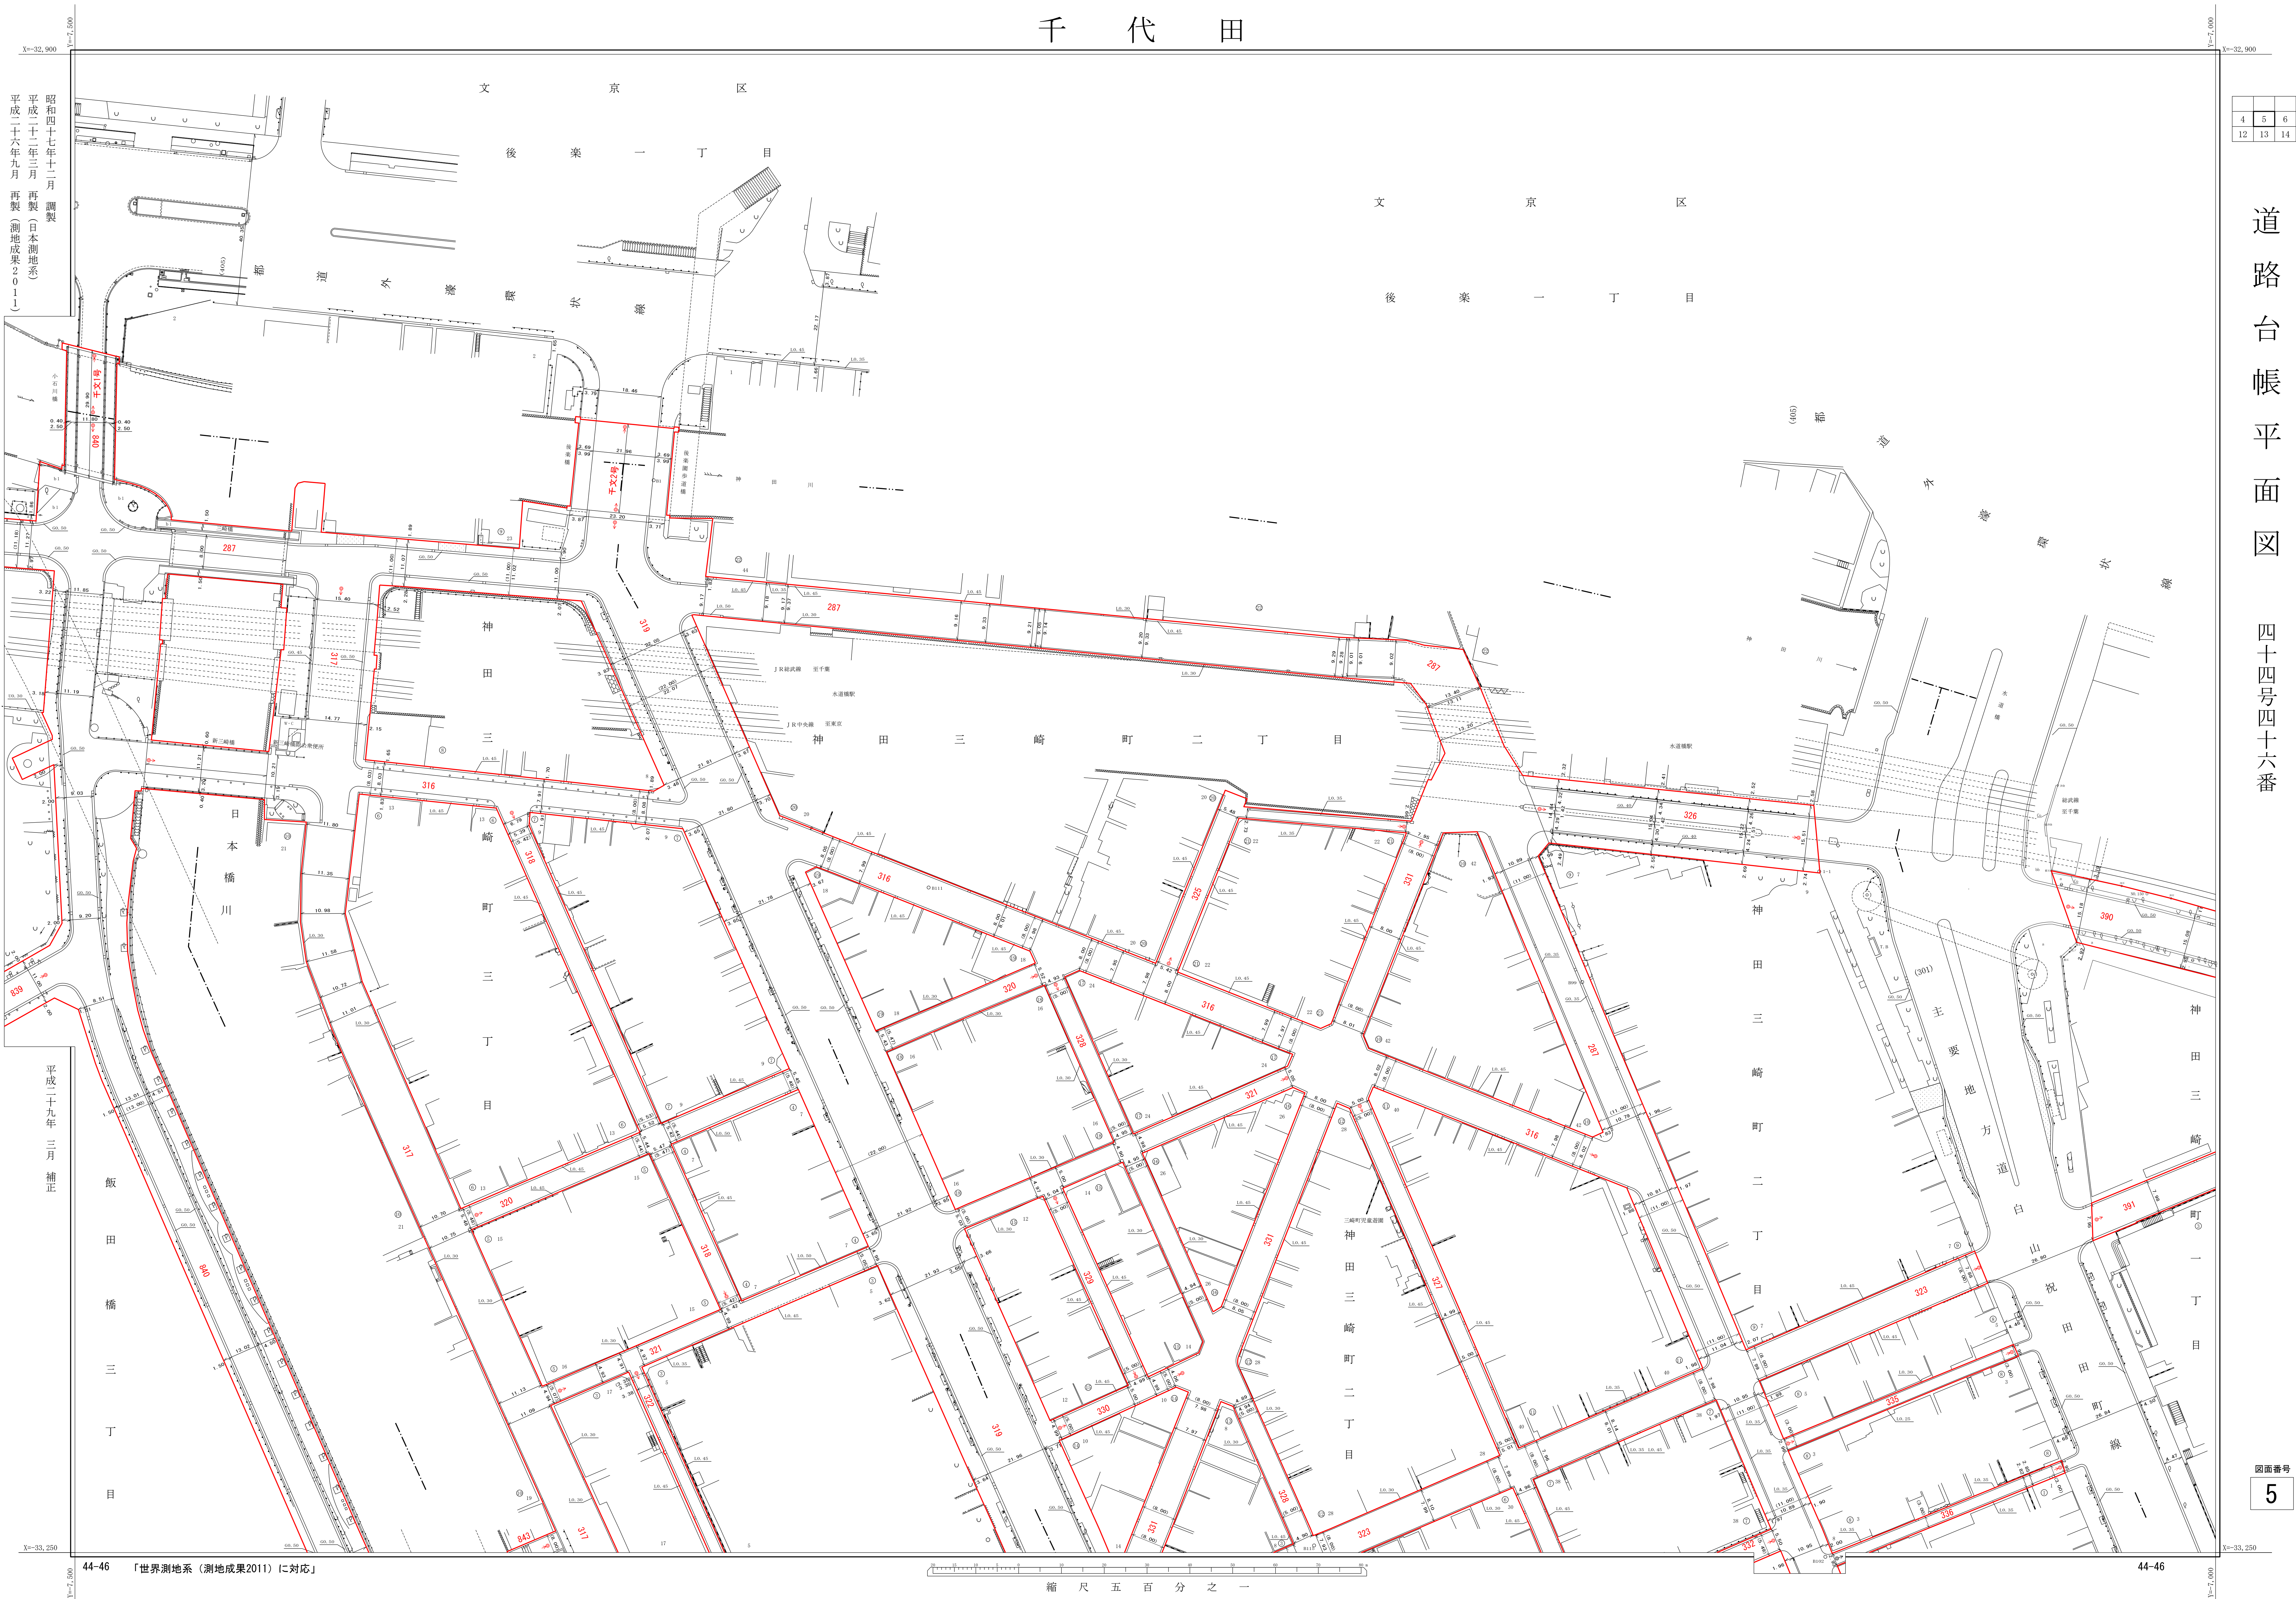

4	5	6
12	13	14

図面番号
5