


千代田

53	54
59	60
65	67

道路台帳平面図

五十四号十四番

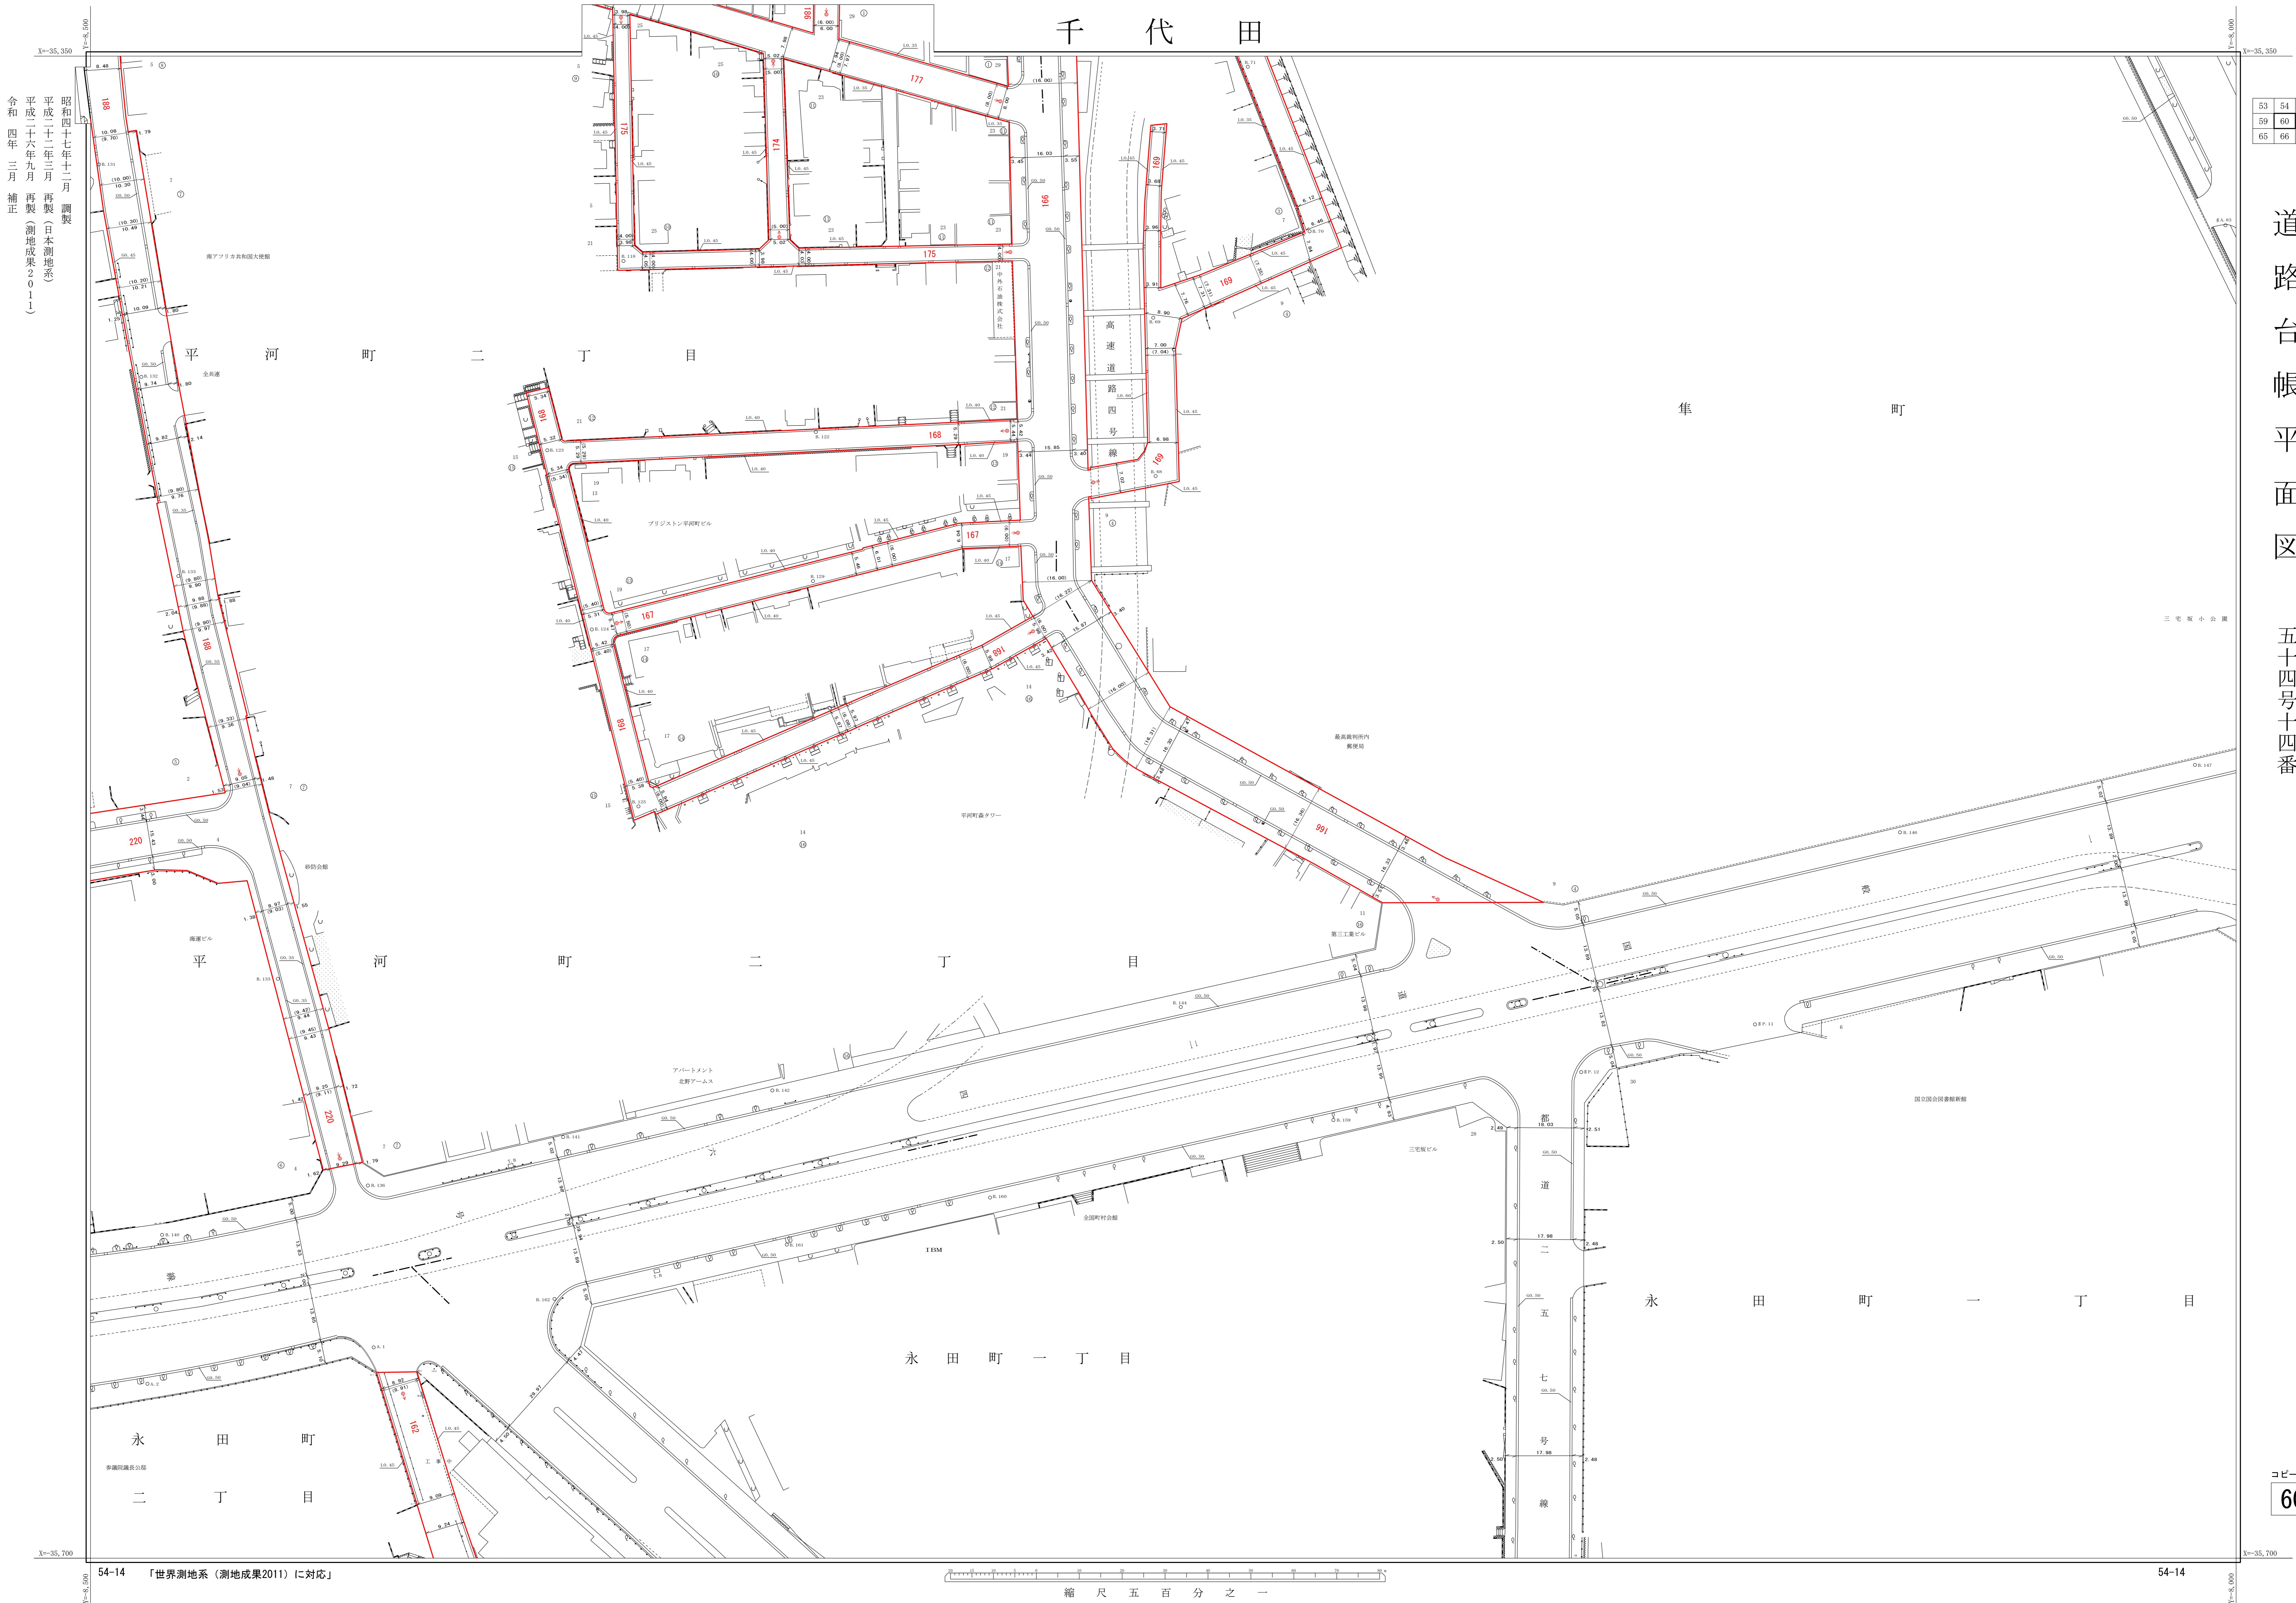

昭和四十七年十二月 調査
 平成二十二年三月 再製（日本測地系）
 平成二十六年九月 再製（測地成果2011）
 令和四年三月 補正