


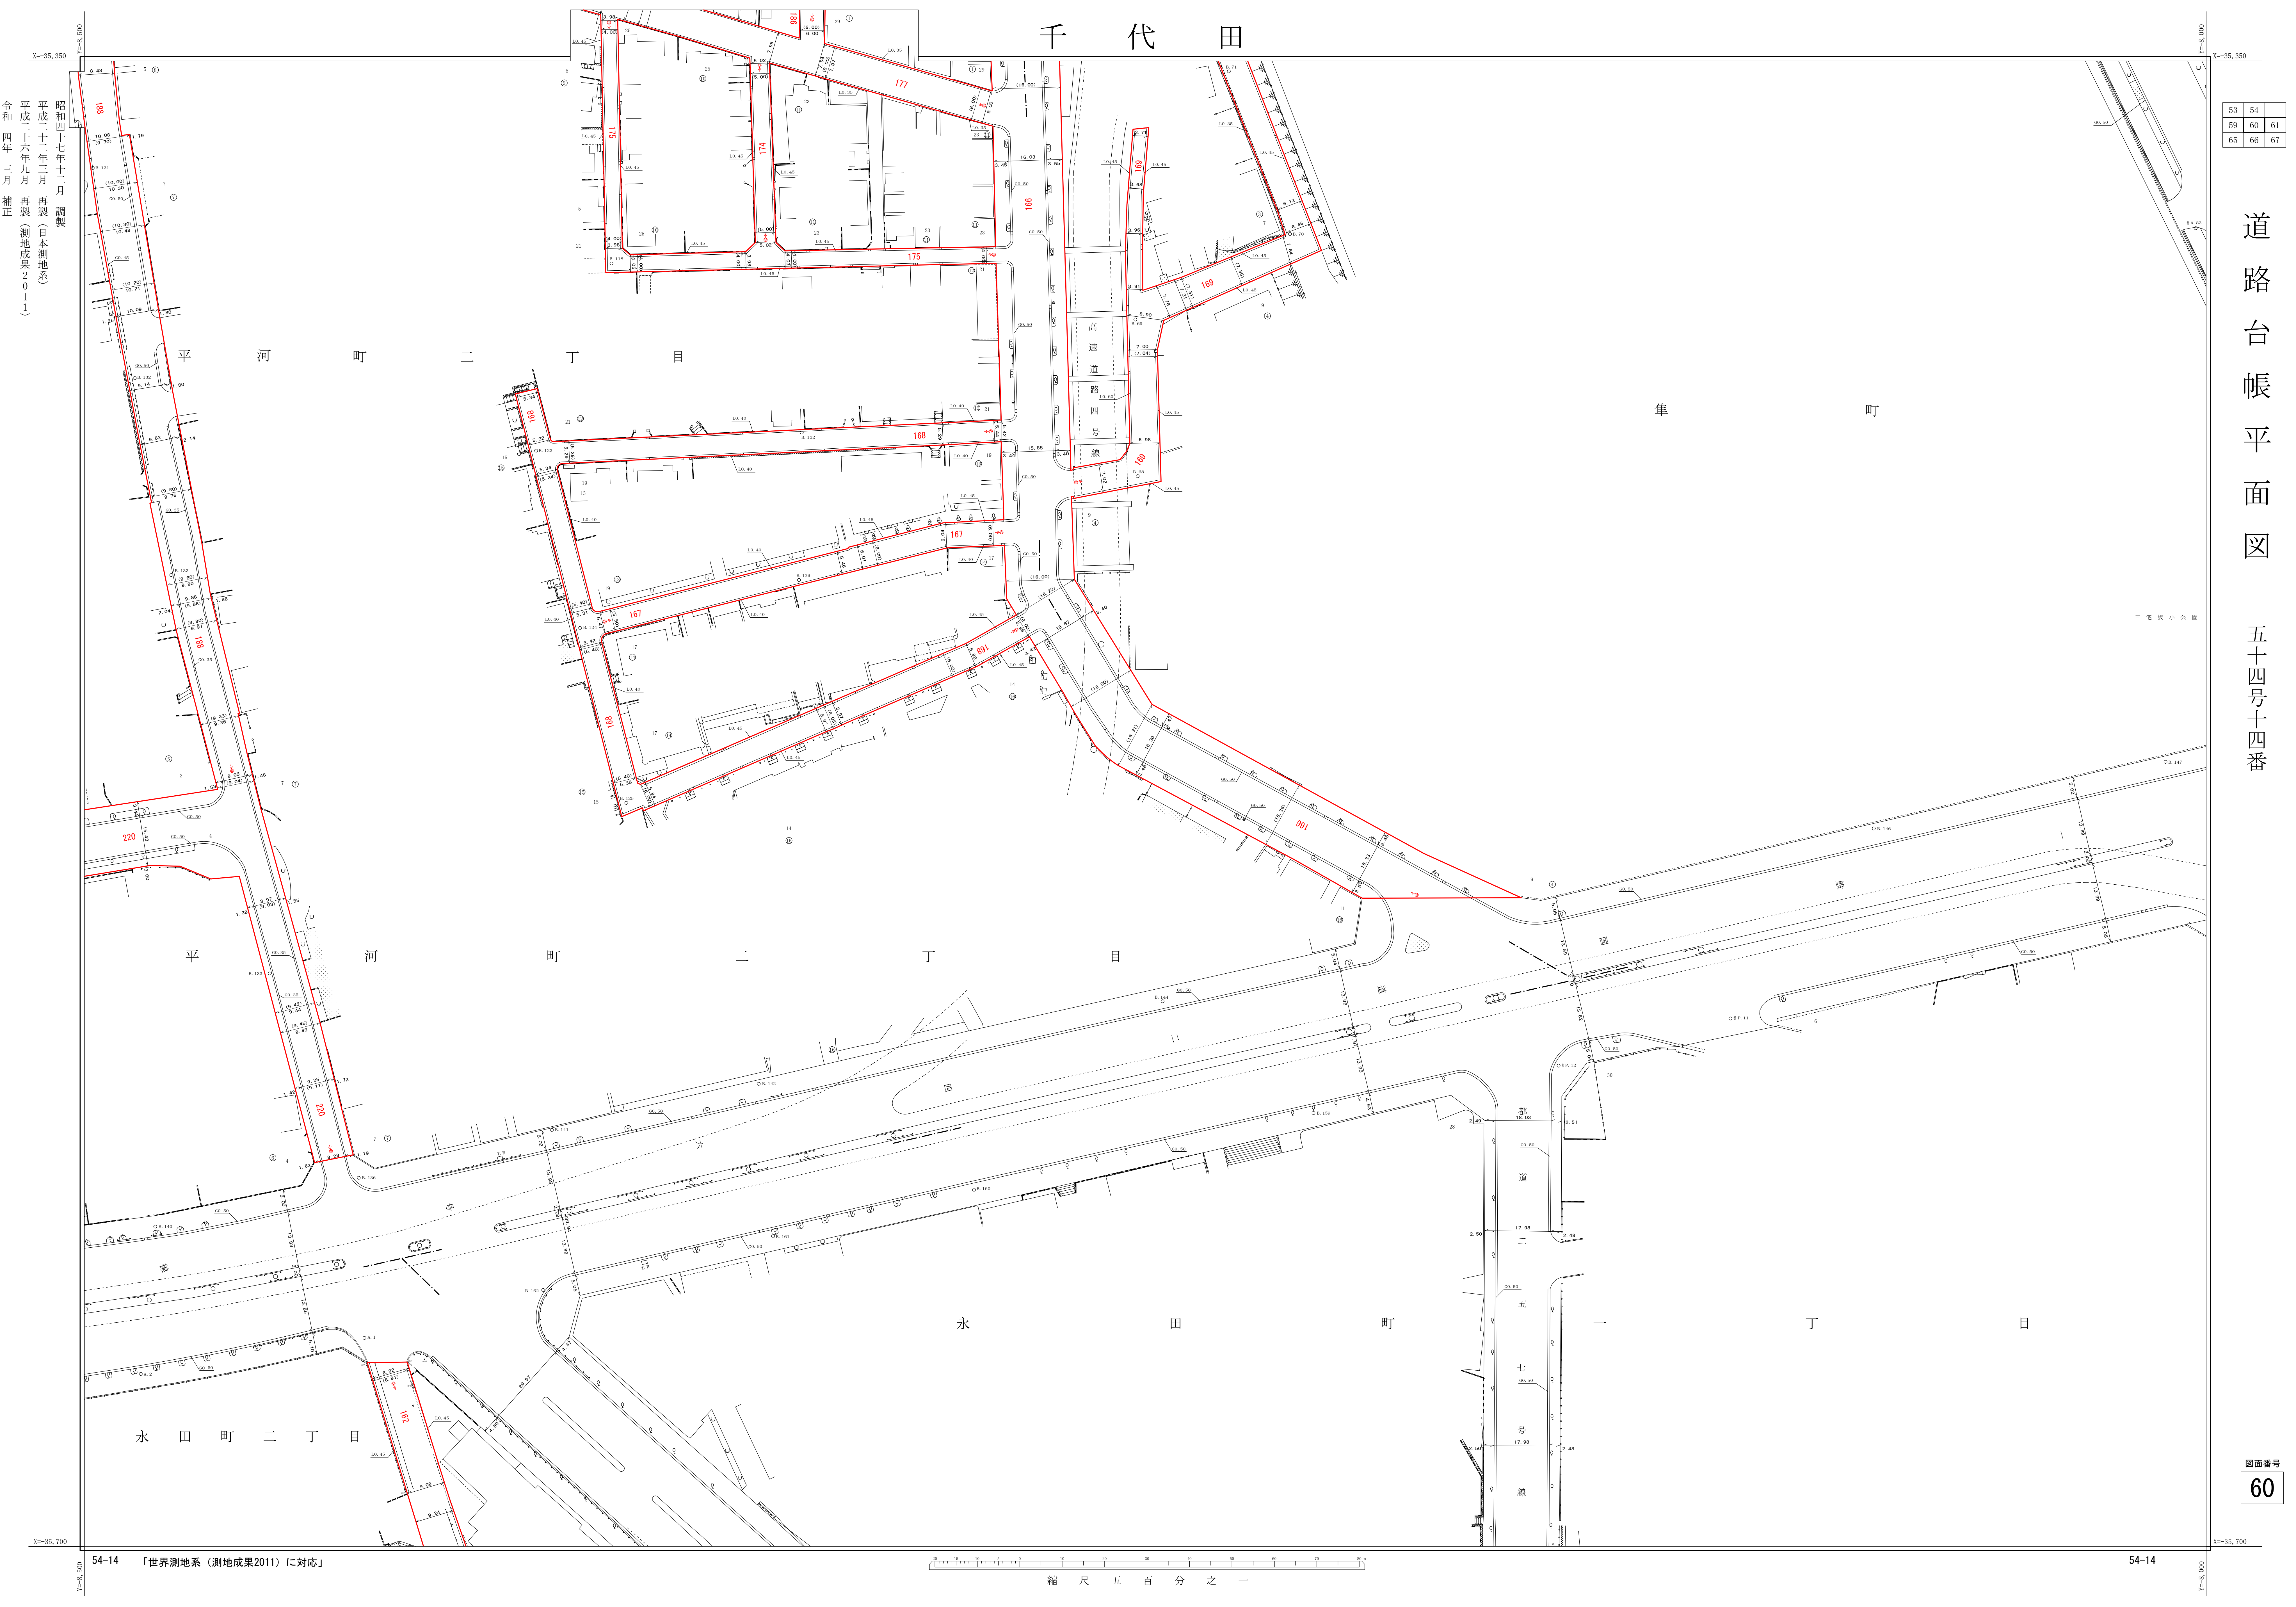

昭和四十七年十二月 調査
平成二十二年三月 再製（日本測地系）
平成二十六年九月 再製（測地成果2011）
令和四年三月 補正

53	54	
59	60	61
65	66	67

道路台帳平面図
五十四号十四番

図面番号
60