


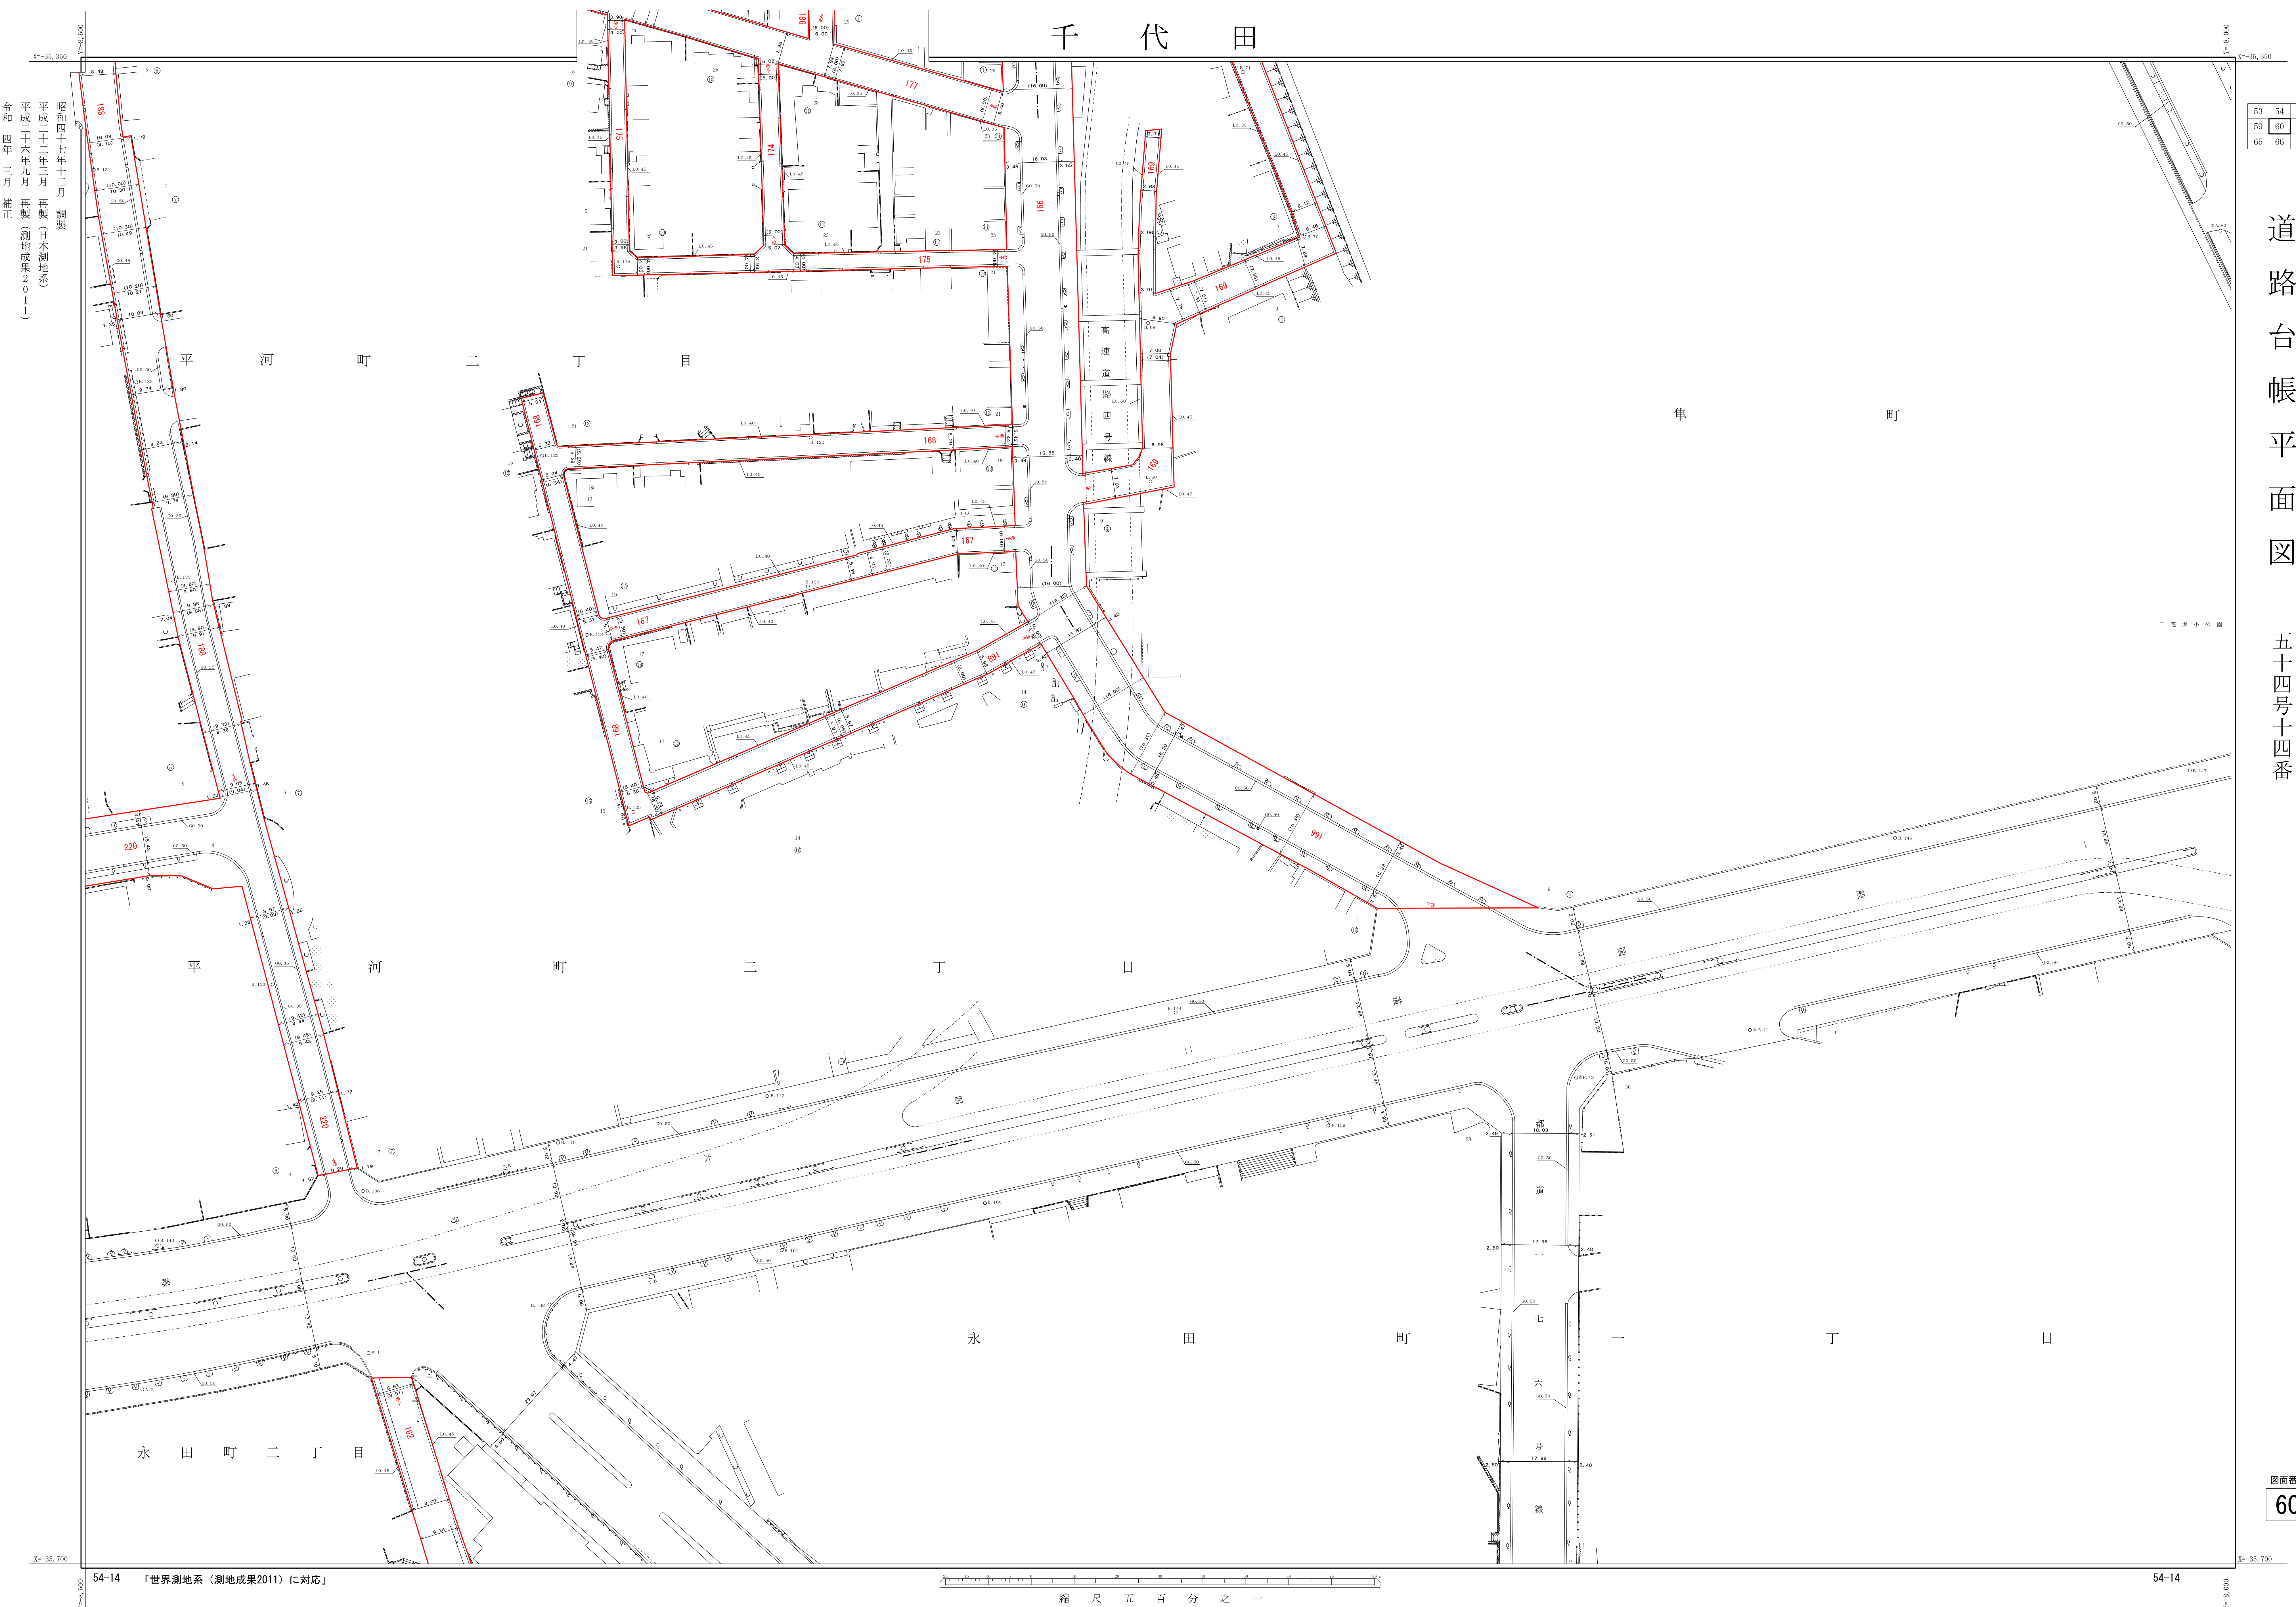

昭和四十七年十一月 調査  
平成二十二年三月 再製（日本測地系）  
平成二十六年九月 再製（測地成果2011）  
令和四年三月 補正

|    |    |
|----|----|
| 53 | 54 |
| 59 | 60 |
| 65 | 66 |

道路台帳平面図

五十四号十四番

図面番号  
60