


千代田

60	61	62
66	67	68
72	73	74

道路台帳平面図

五十四号二十五番

昭和四十七年十二月 調査  
 平成二十二年三月 再製（日本測地系）  
 平成二十六年九月 再製（測地成果2011）

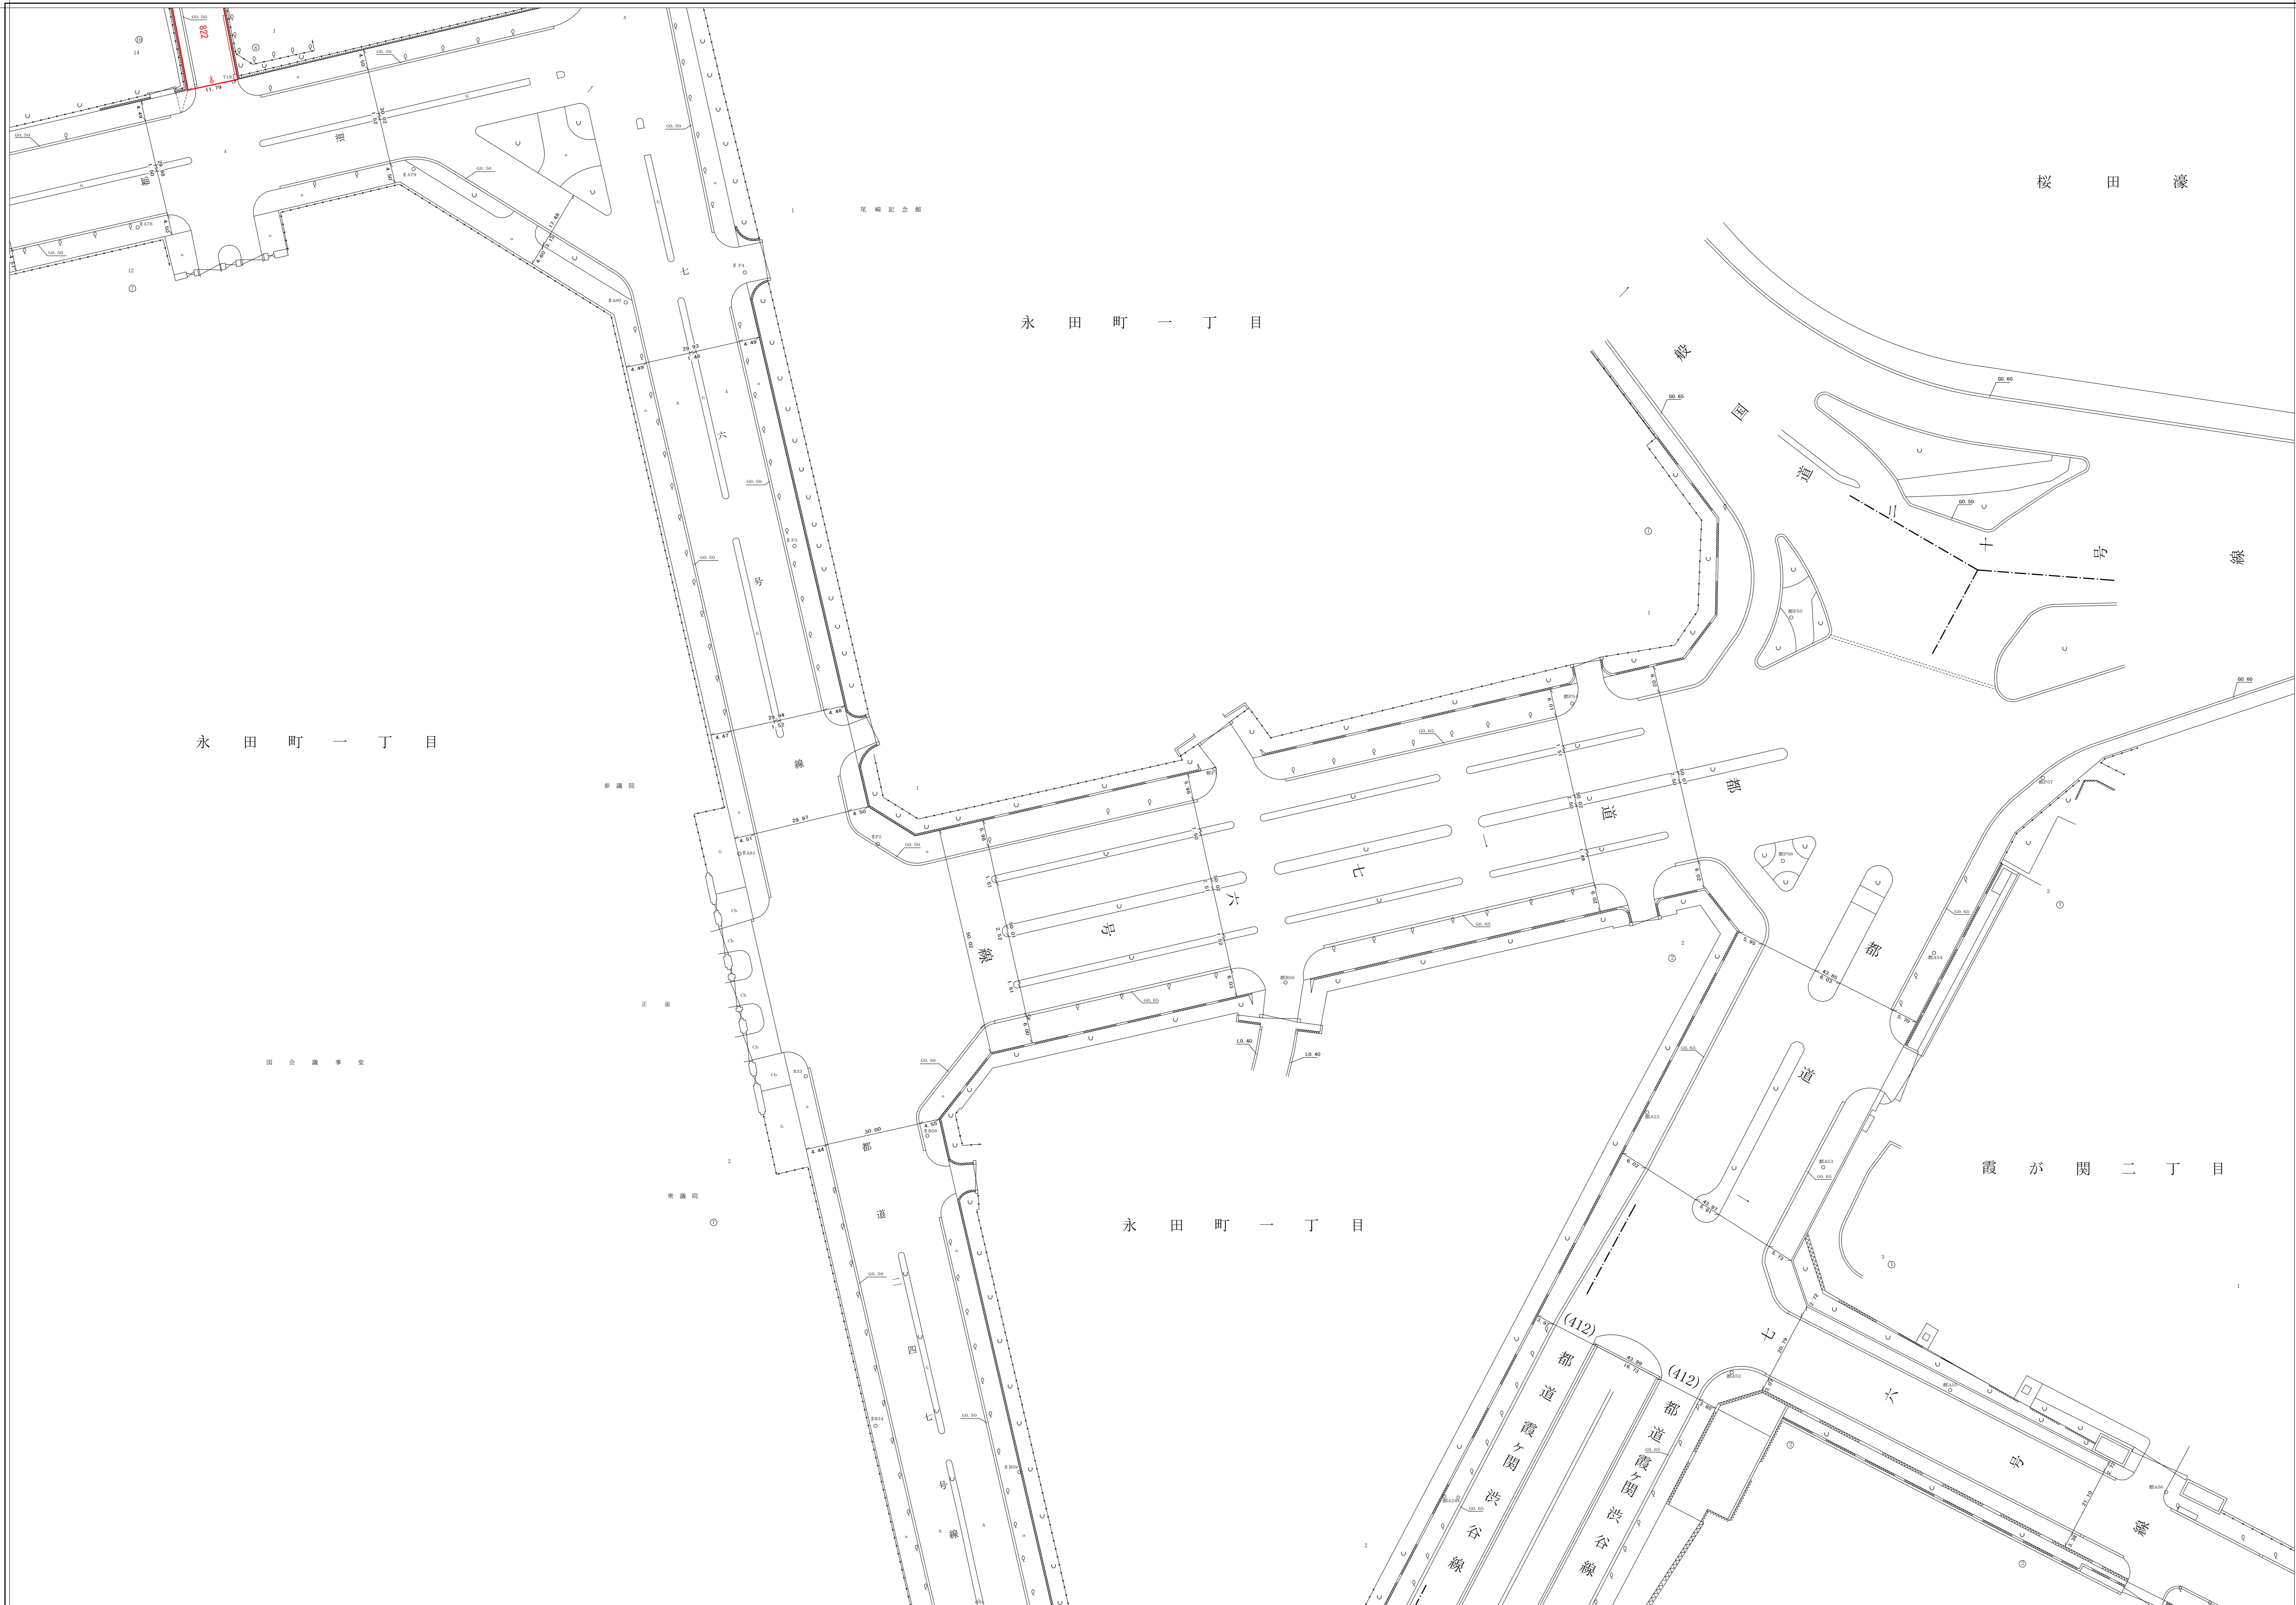


X=35,700

X=36,050

54-25 「世界測地系（測地成果2011）に対応」

54-25

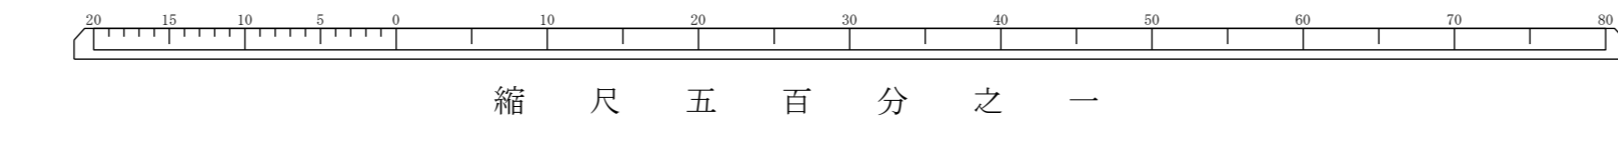

コピー番号  
**67**