


千代田

道路台帳平面図

四十四号四十七番

5	6	7
13	14	15

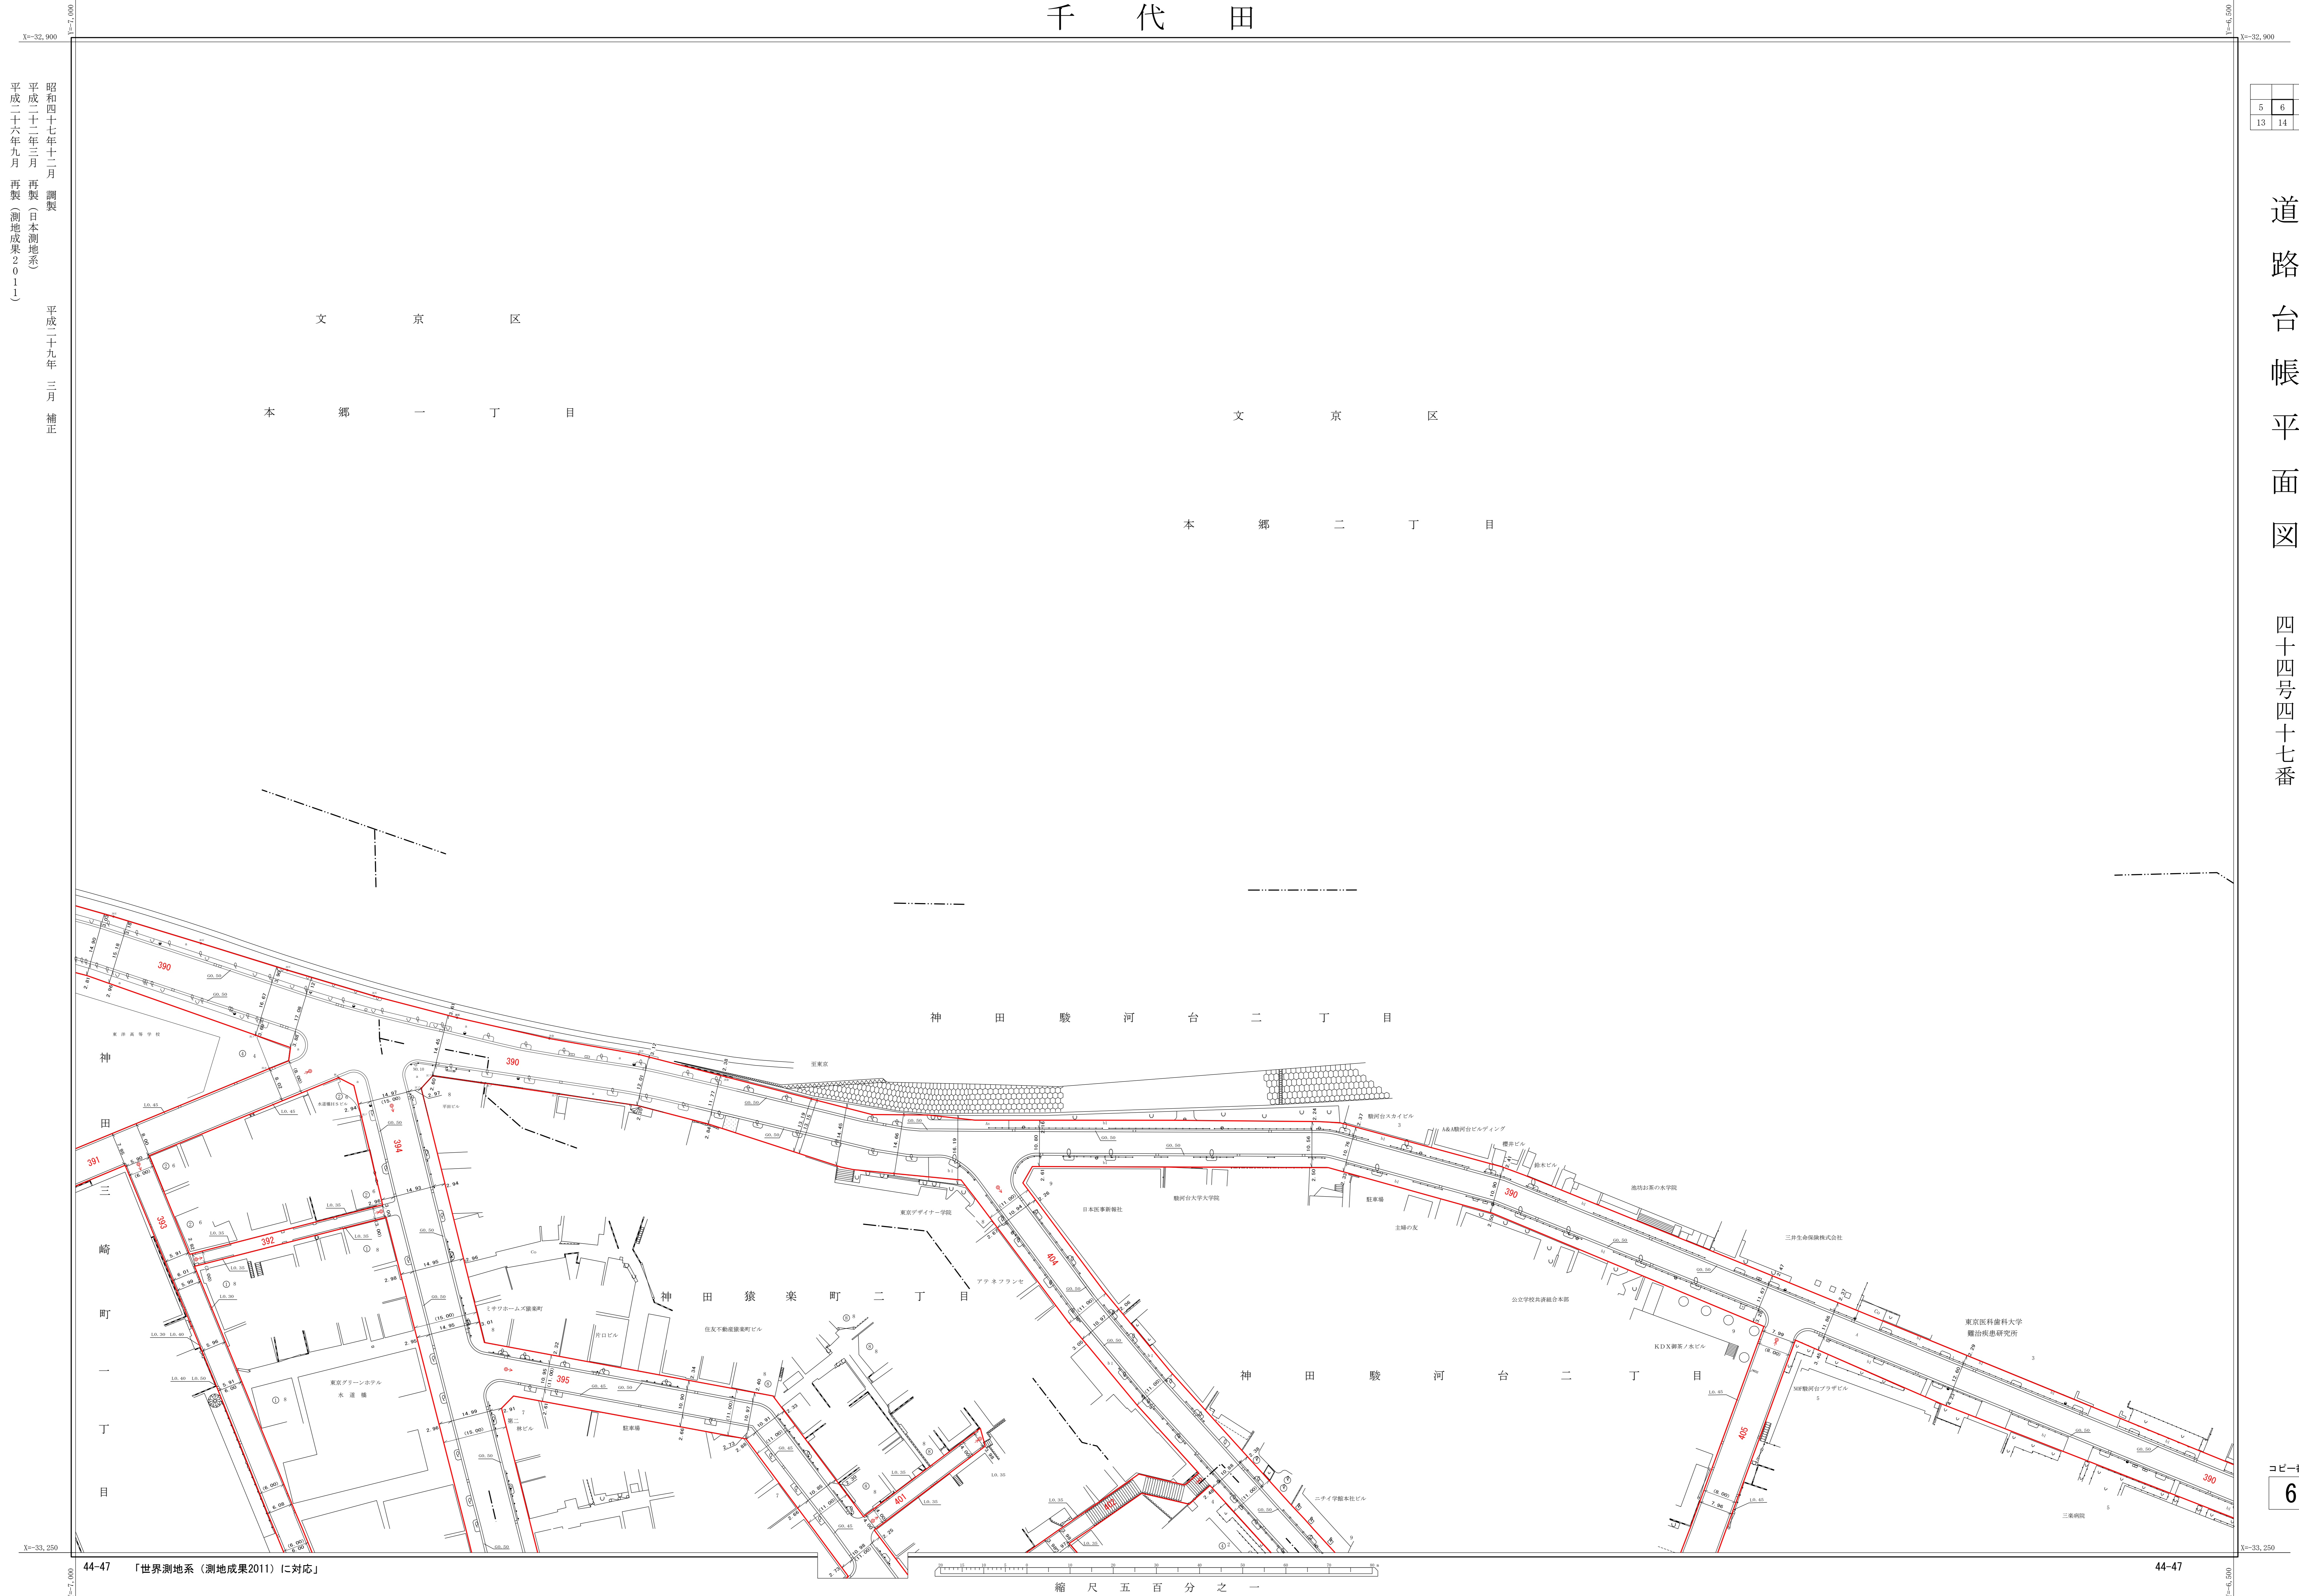

昭和四十七年十二月 調査
 平成二十二年三月 再製 (日本測地系)
 平成二十六年九月 再製 (測地成果2011)

平成二十九年 三月 補正