


千代田

道路台帳平面図

五十四号二十八番

63	64
69	70
75	76

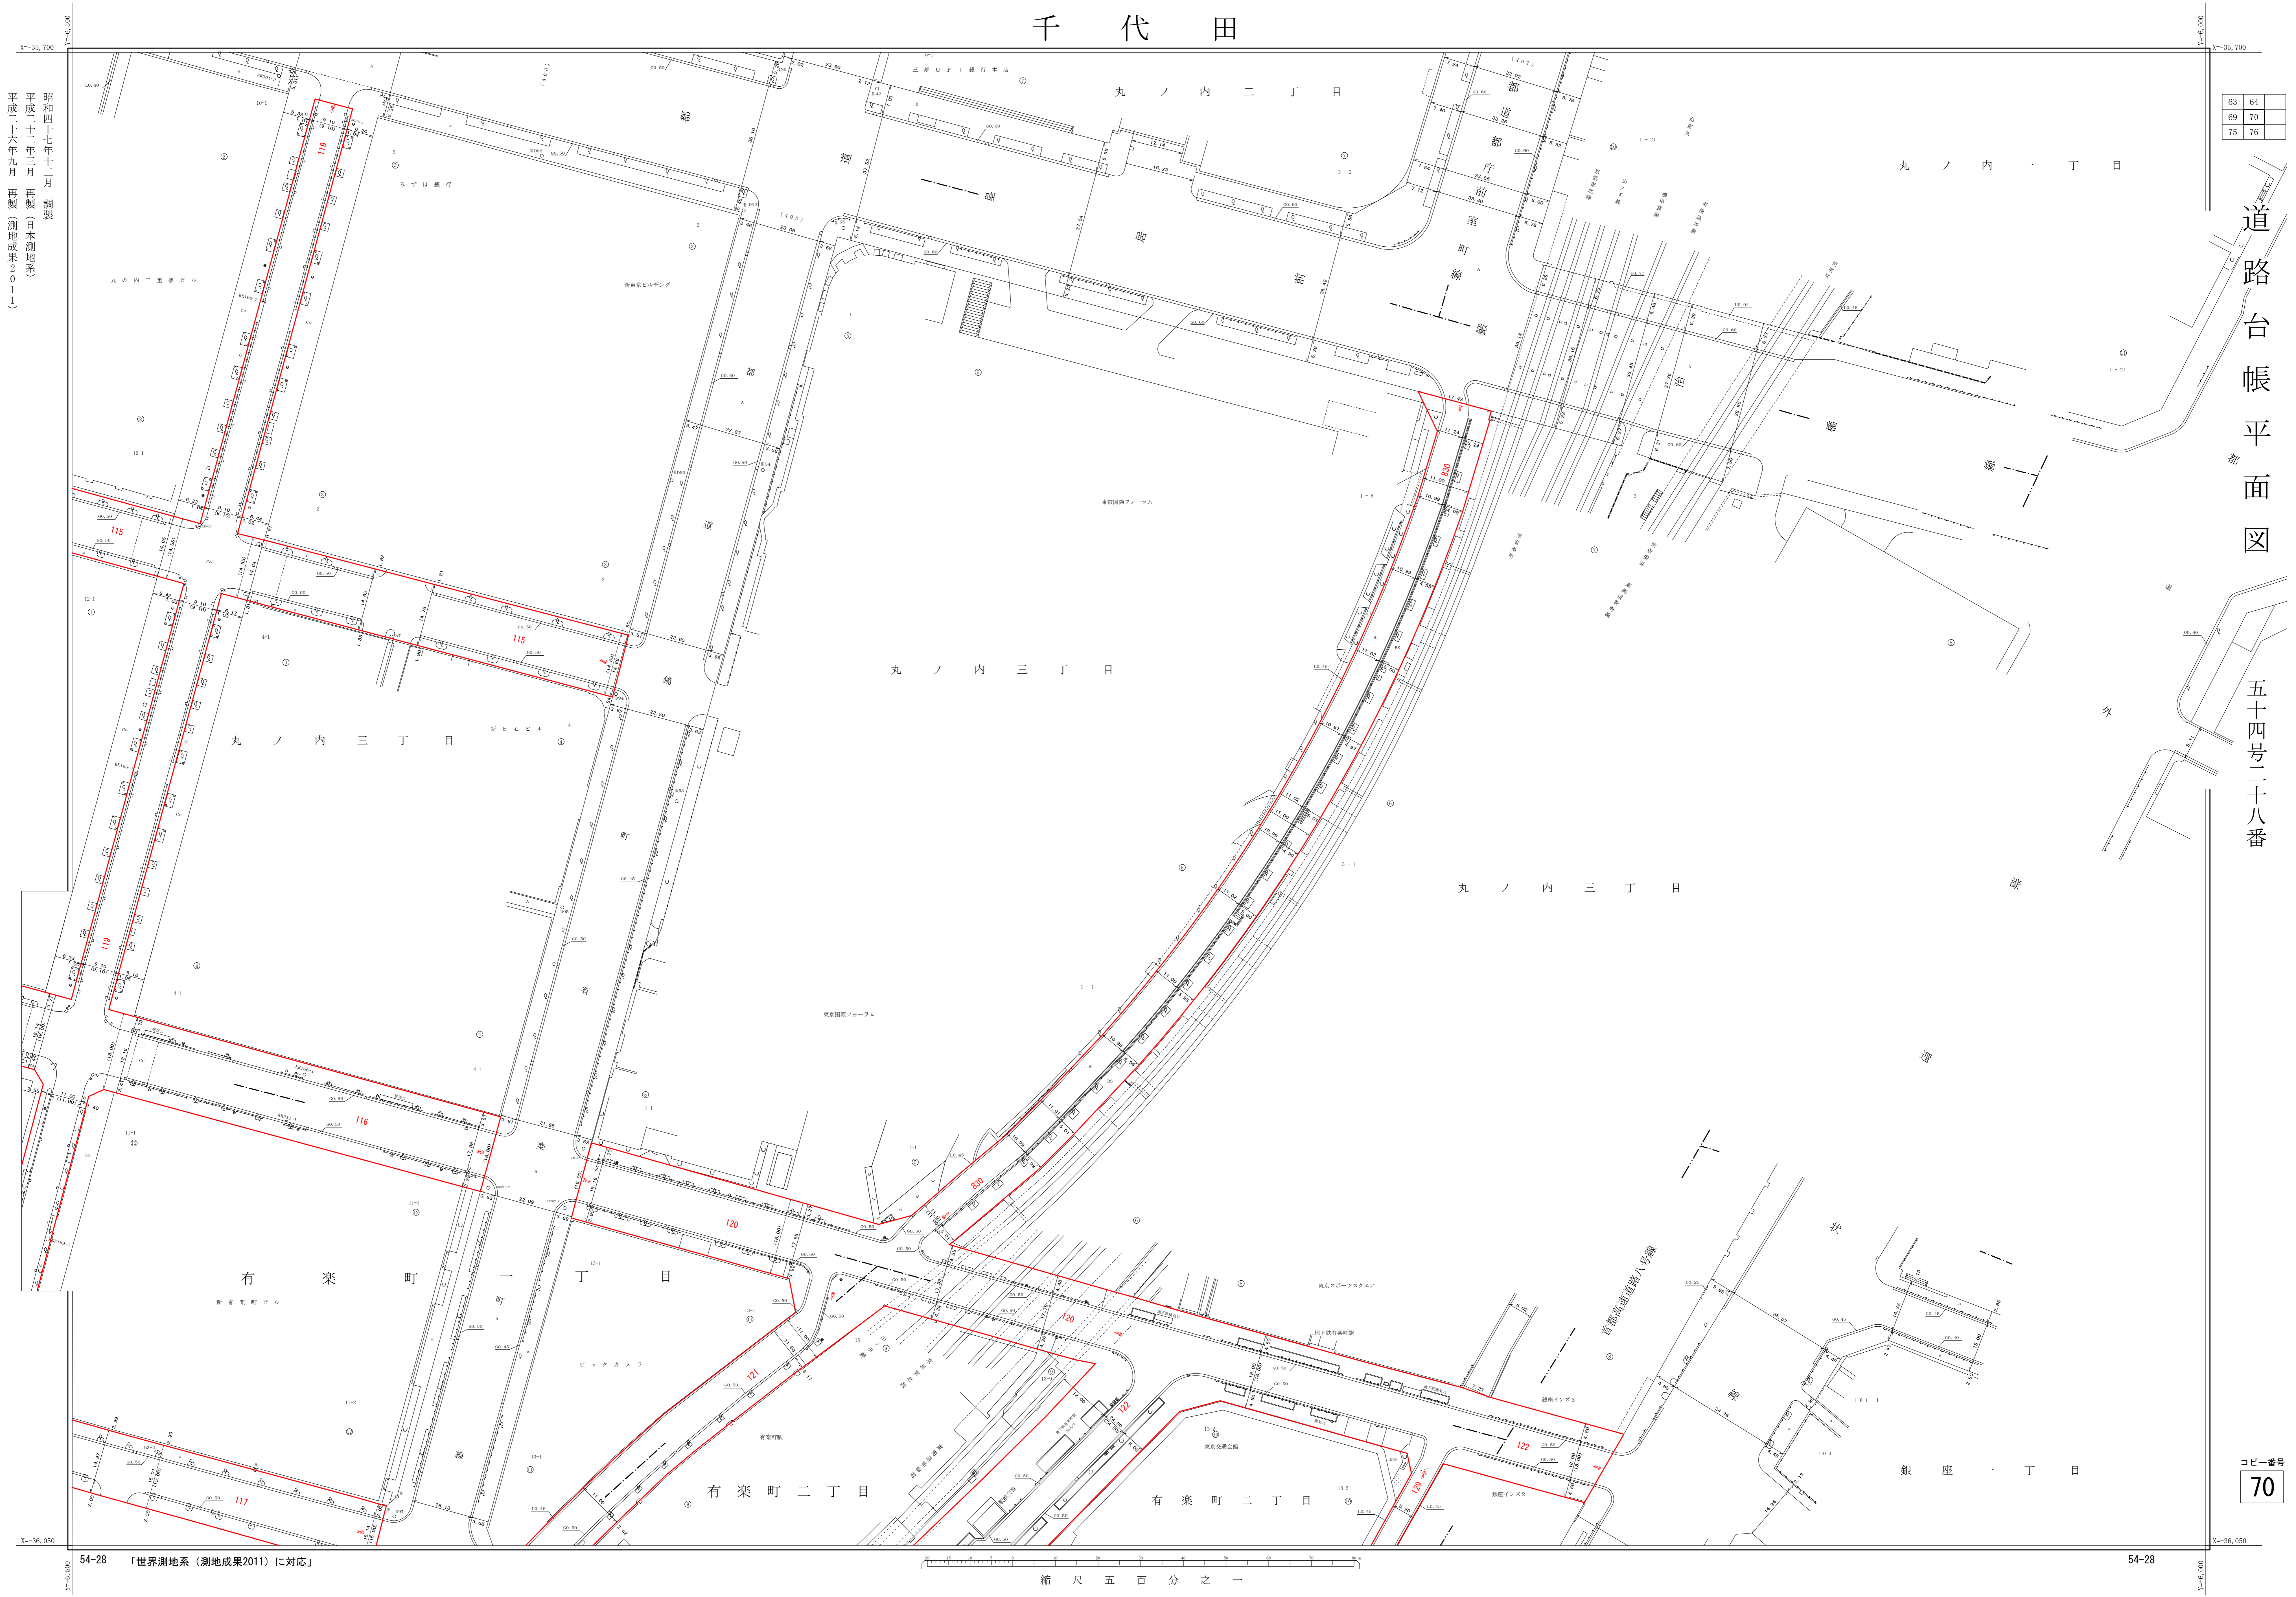

昭和四十七年十二月 調査
平成二十二年三月 再製(日本測地系)
平成二十六年九月 再製(測地成果2011)