


千代田

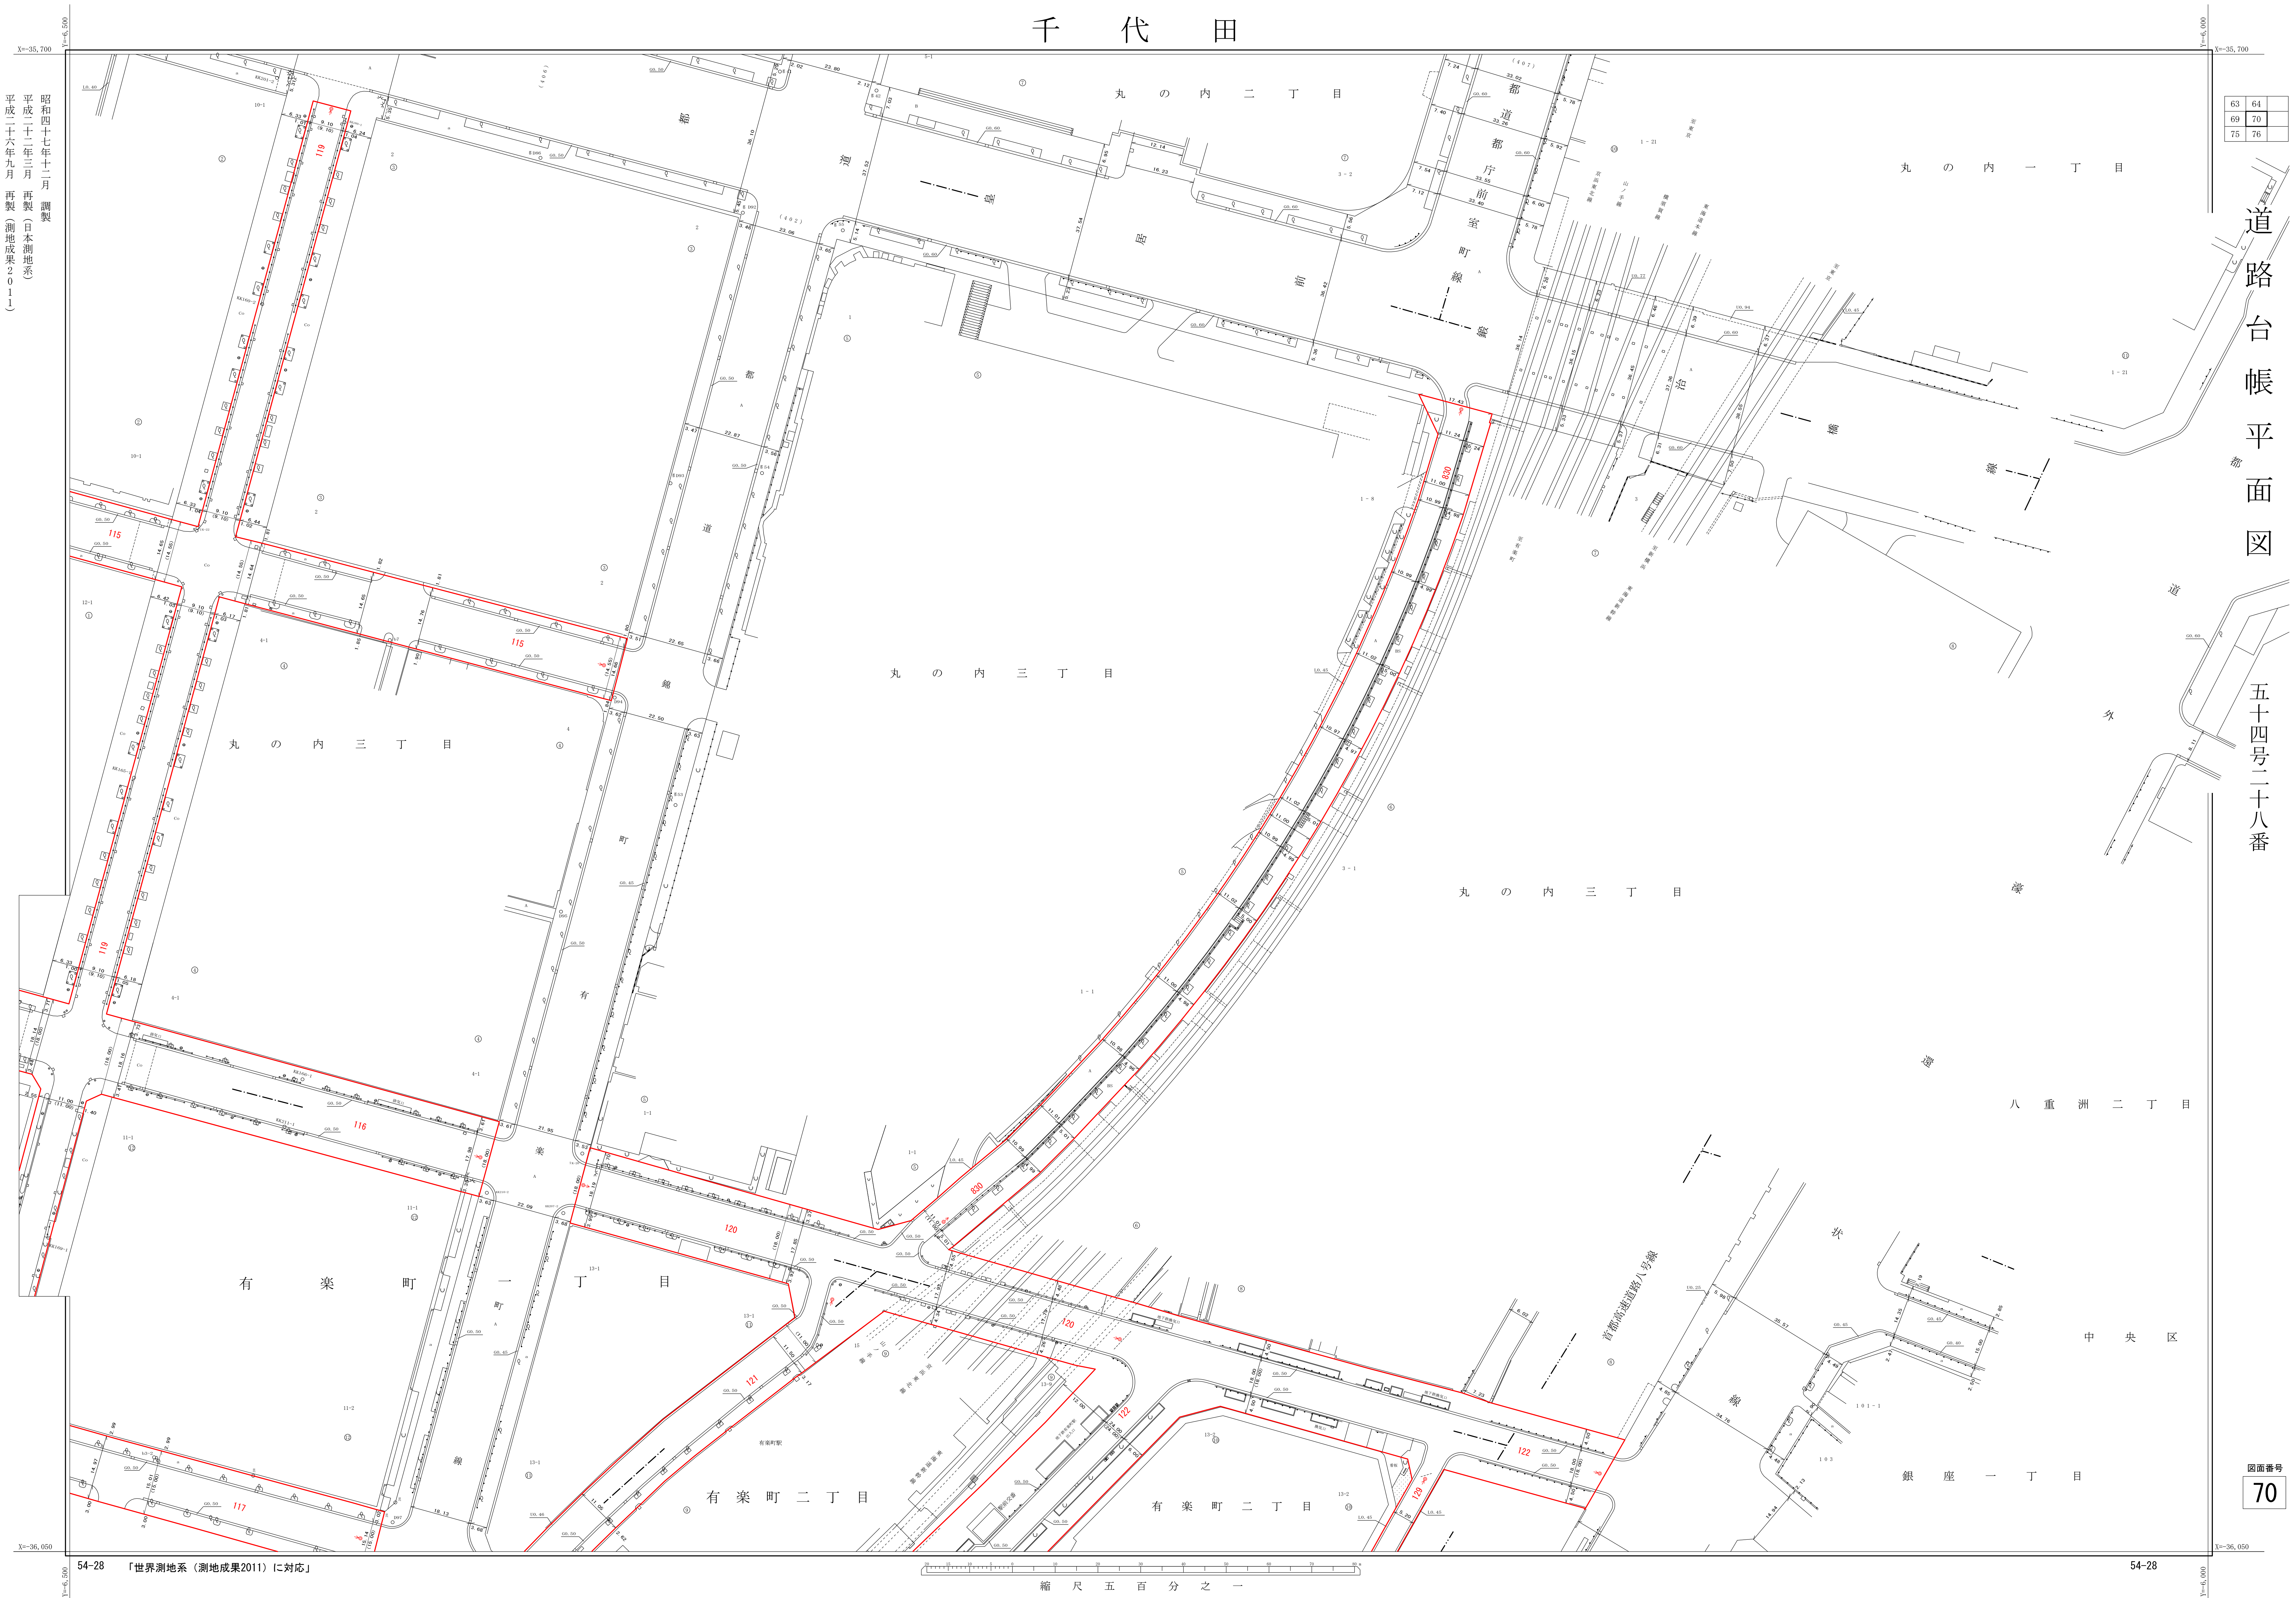

63	64	
69	70	
75	76	

道路台帳平面図

五十四号二十八番

図面番
70