


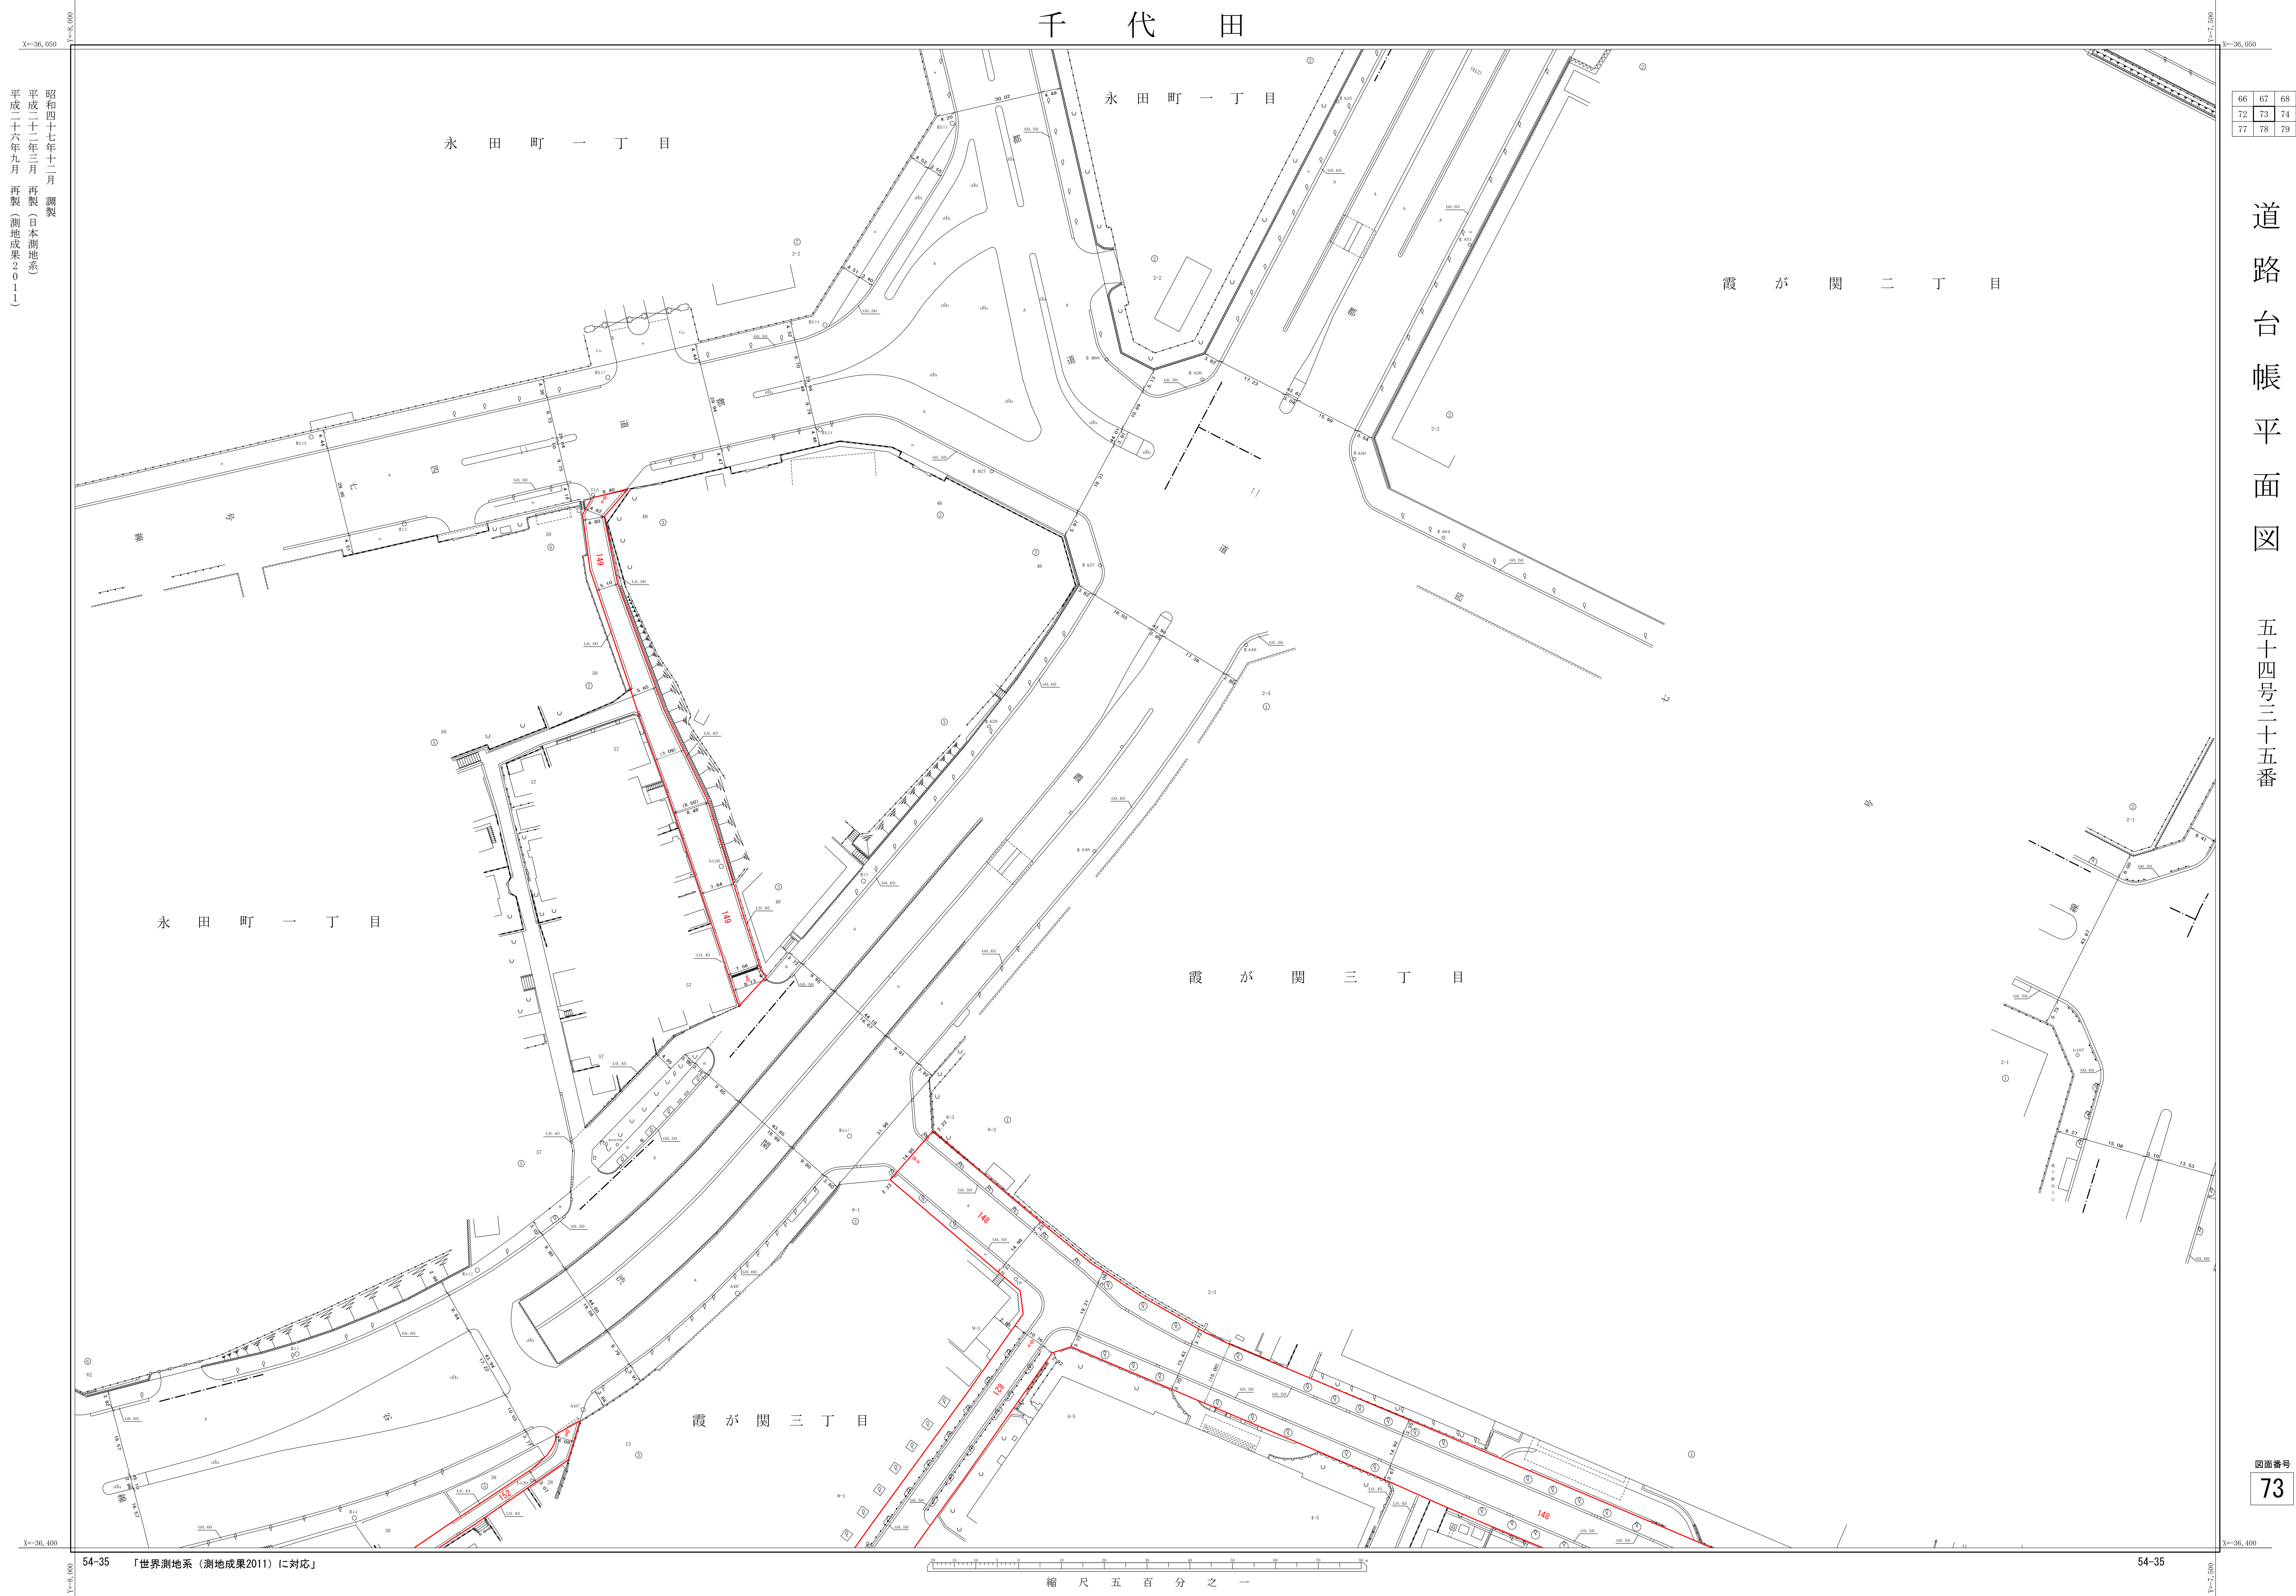

昭和四十七年十二月 調査  
平成二十二年三月 再製（日本測地系）  
平成二十六年九月 再製（測地成果2011）

|    |    |    |
|----|----|----|
| 66 | 67 | 68 |
| 72 | 73 | 74 |
| 77 | 78 | 79 |

道路台帳平面図  
五十四号三十五番

図面番号  
73