


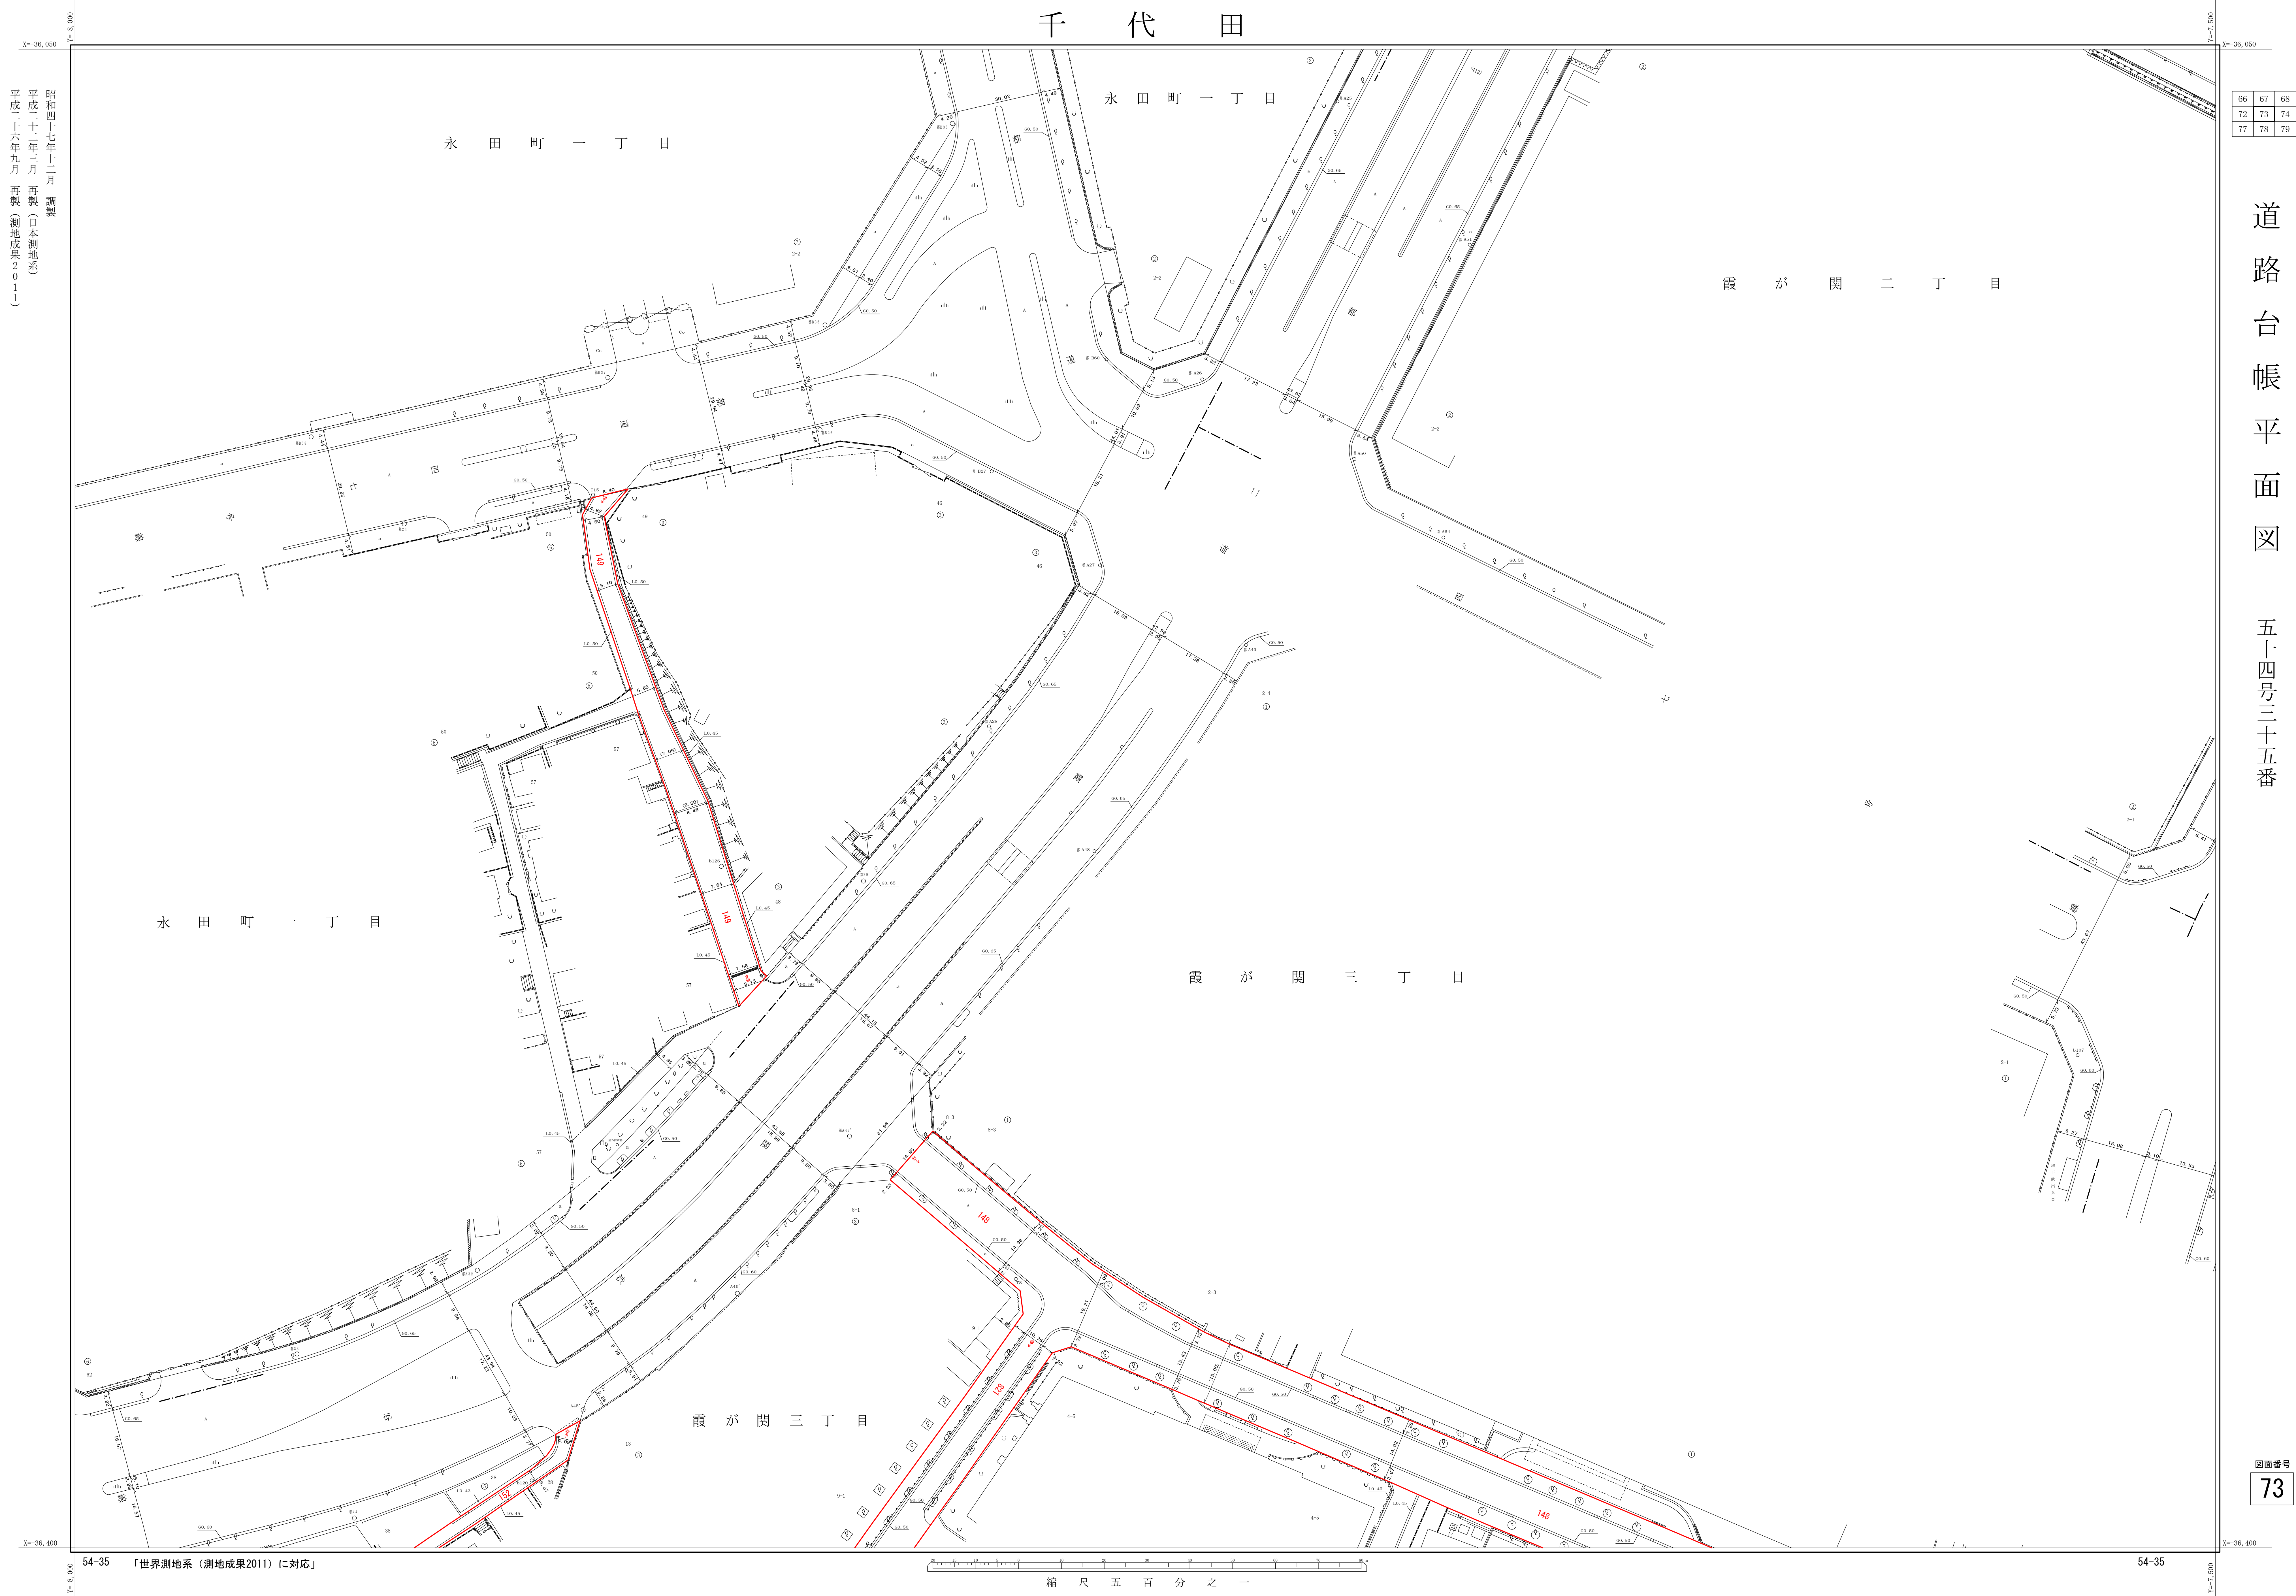

道路台帳平面図

五十四号三十五番

図面番号
73