


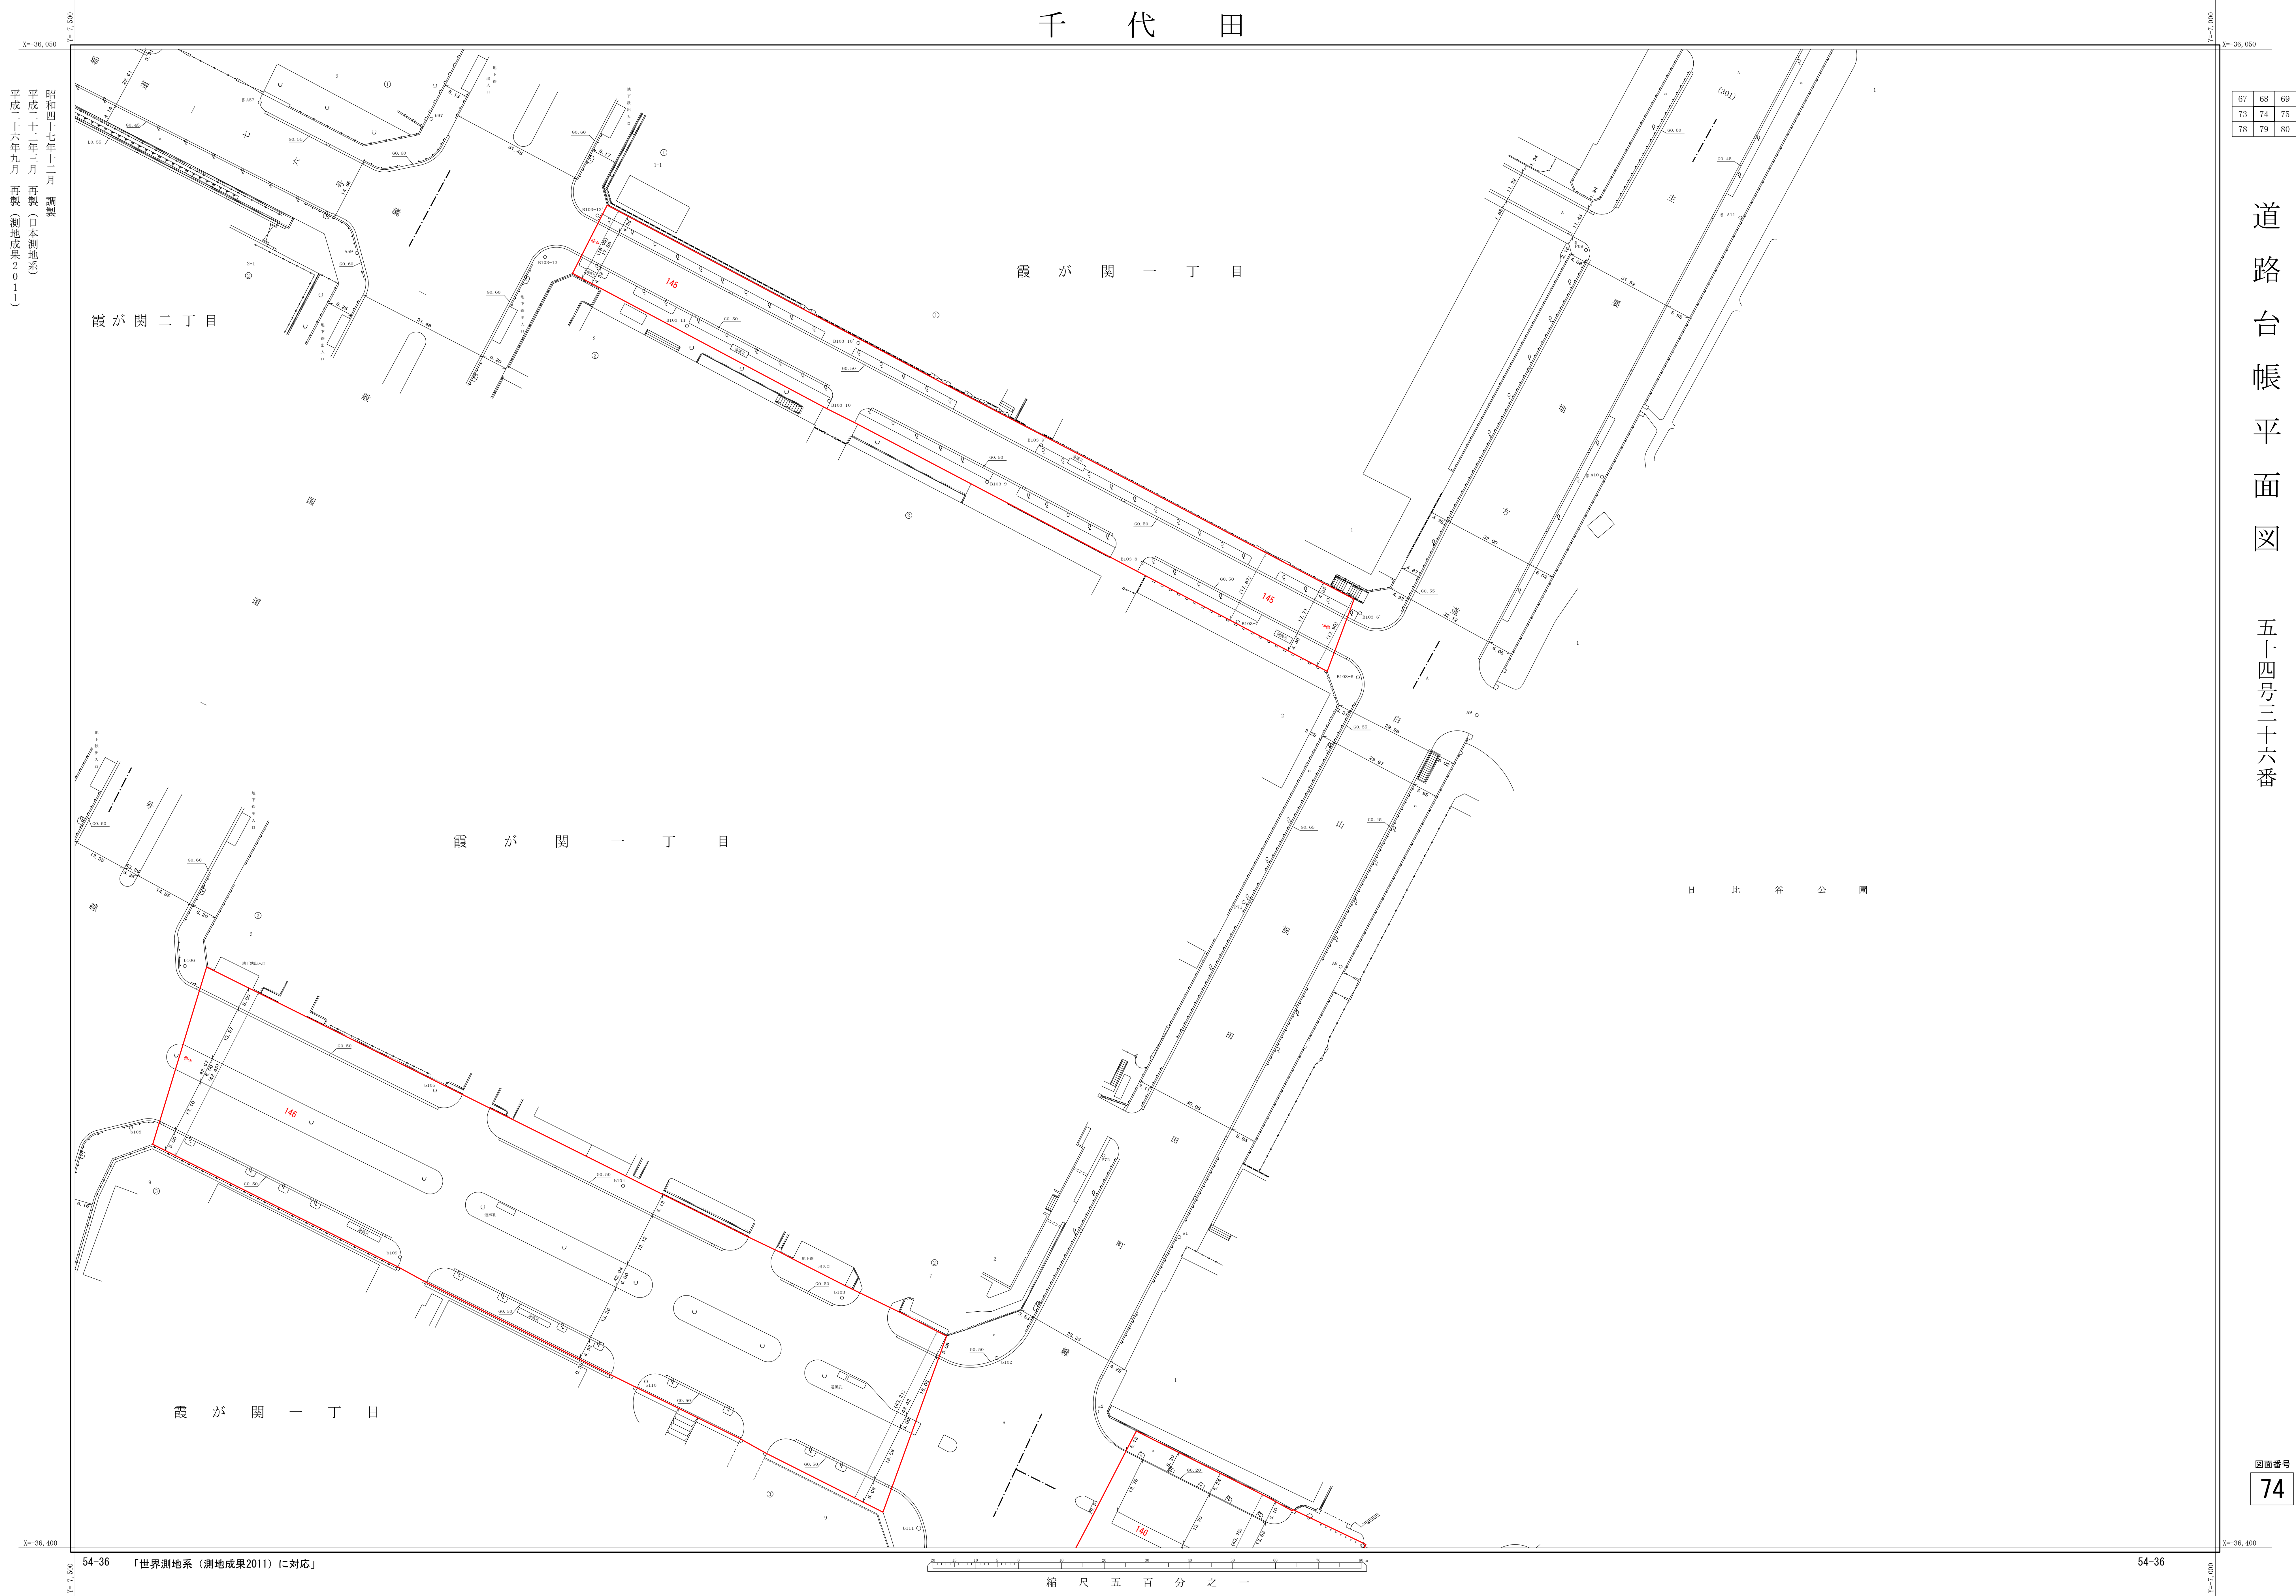

|    |    |    |
|----|----|----|
| 67 | 68 | 69 |
| 73 | 74 | 75 |
| 78 | 79 | 80 |

道路台帳平面図

五十四号三十六番

図面番号  
74