


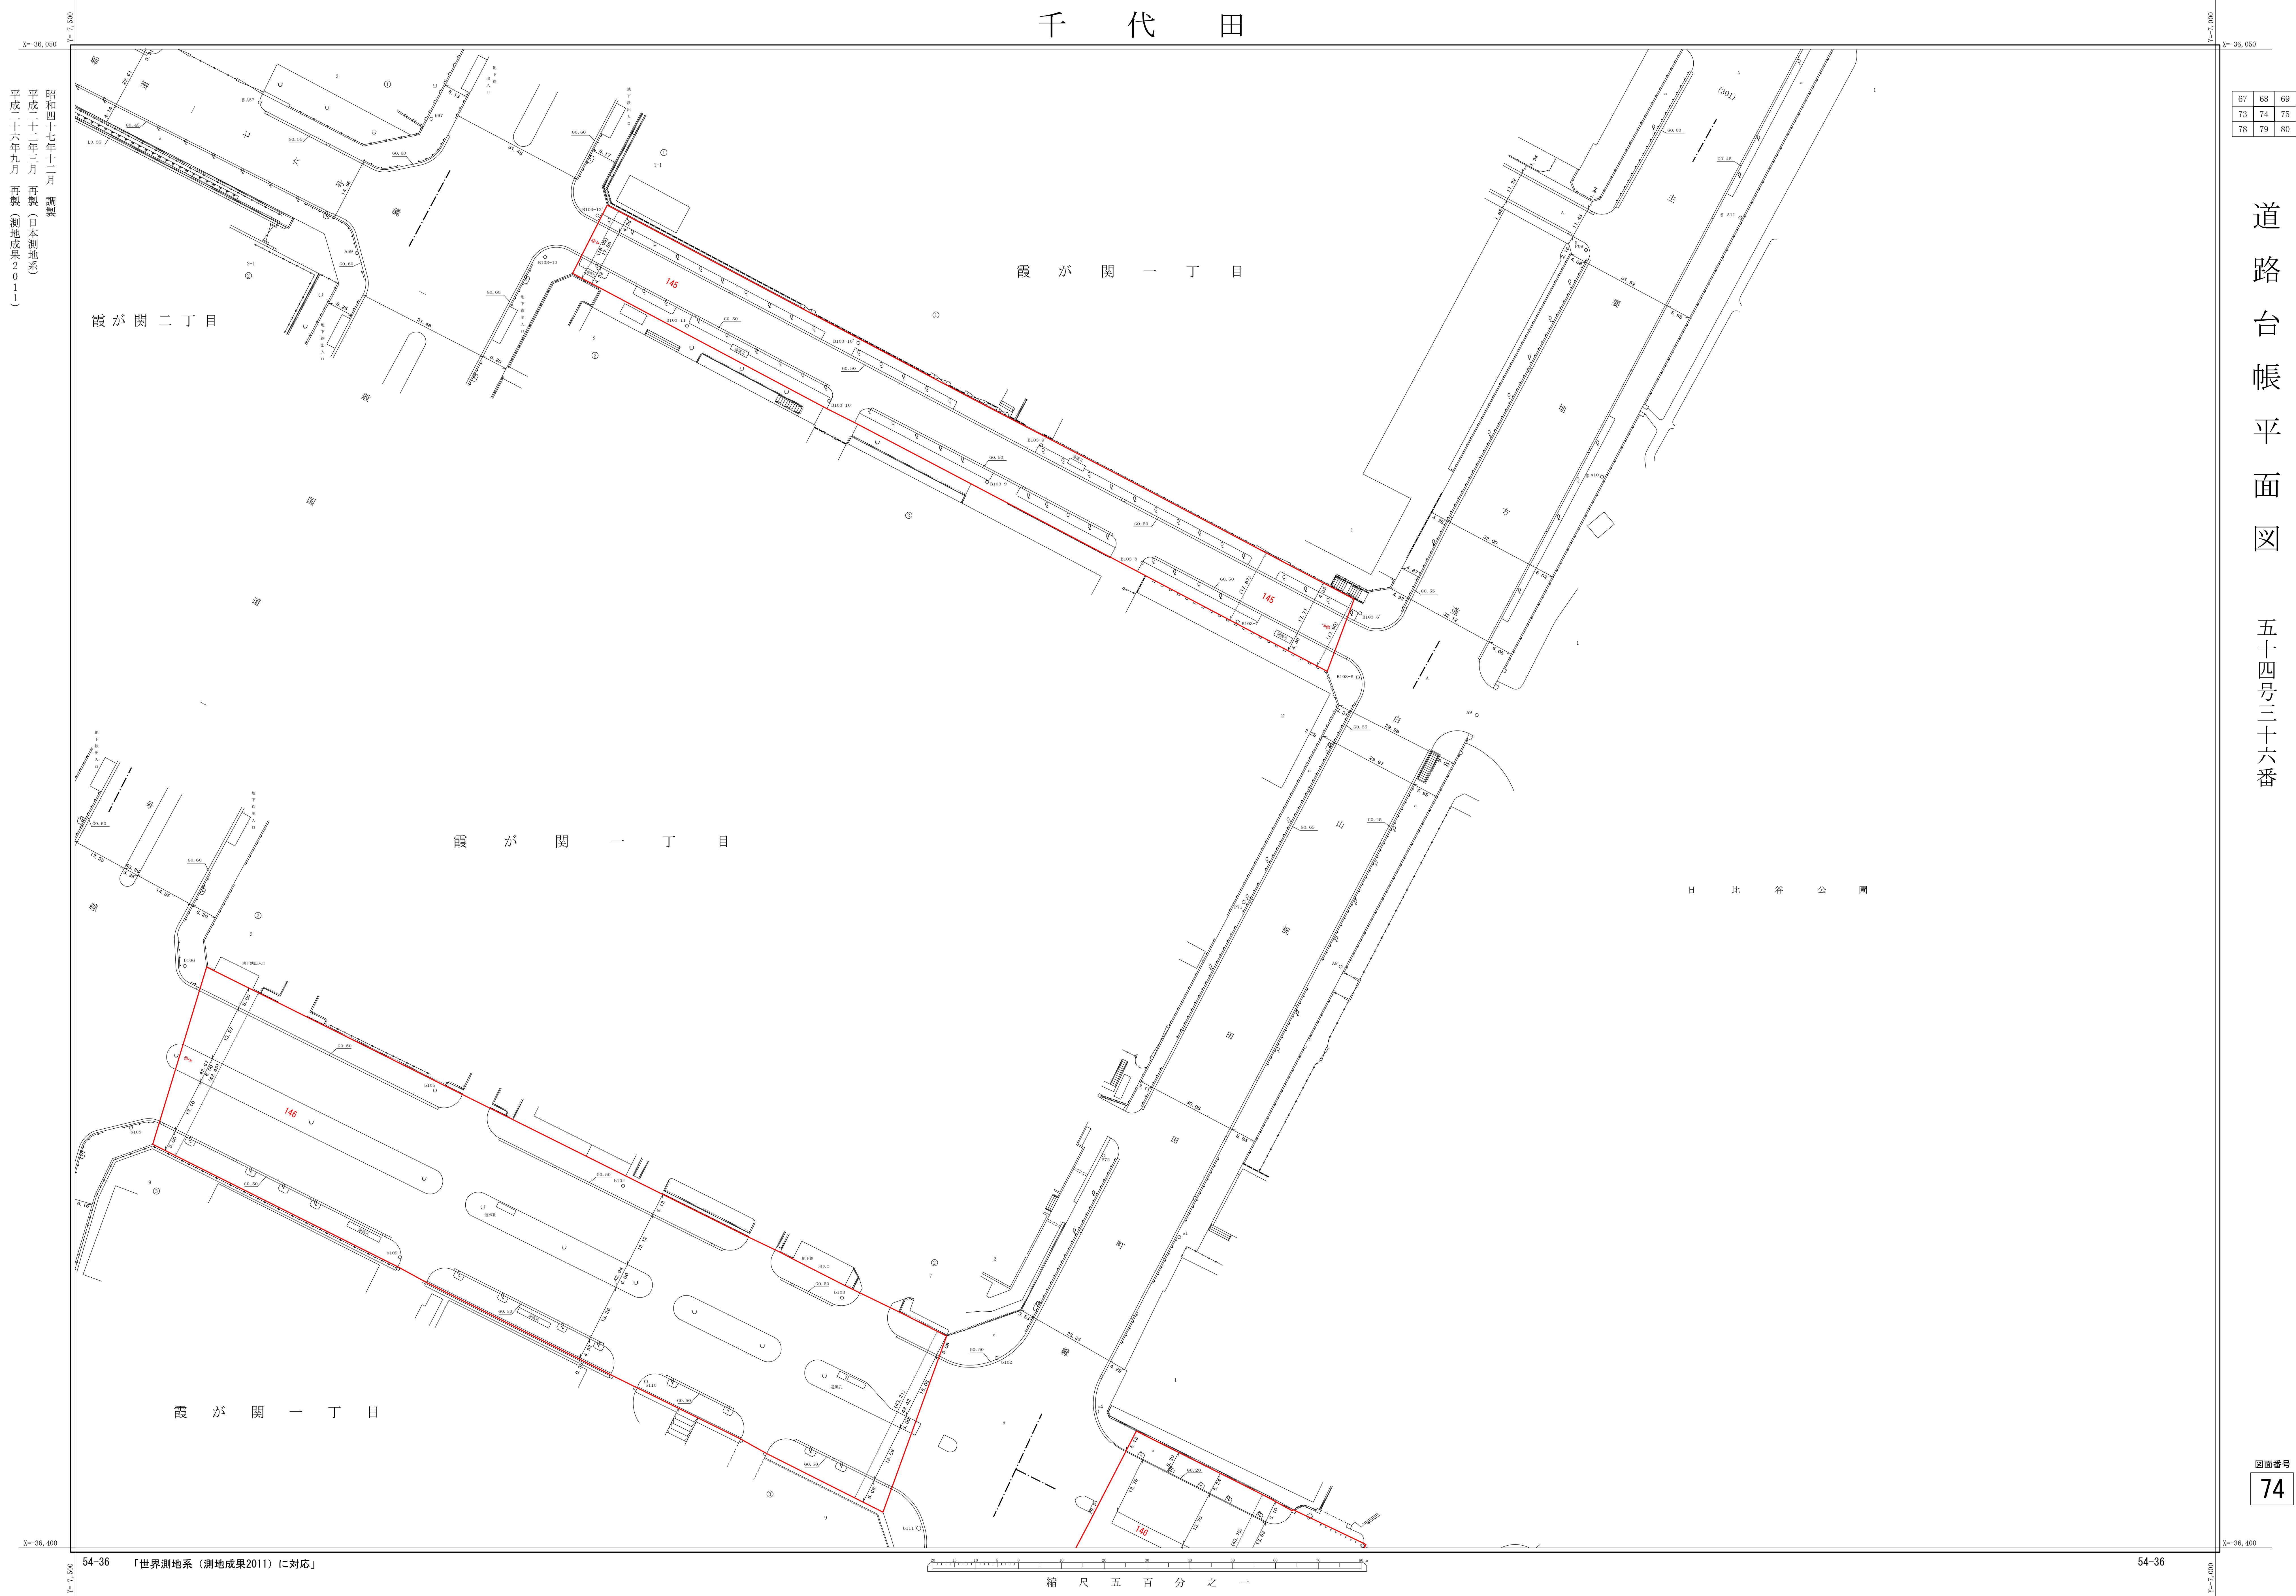

67	68	69
73	74	75
78	79	80

道路台帳平面図

五十四号三十六番

図面番号
74