


千代田

道路台帳平面図 五十四号三十七番

68	69	70
74	75	76
79	80	

図面番号
75

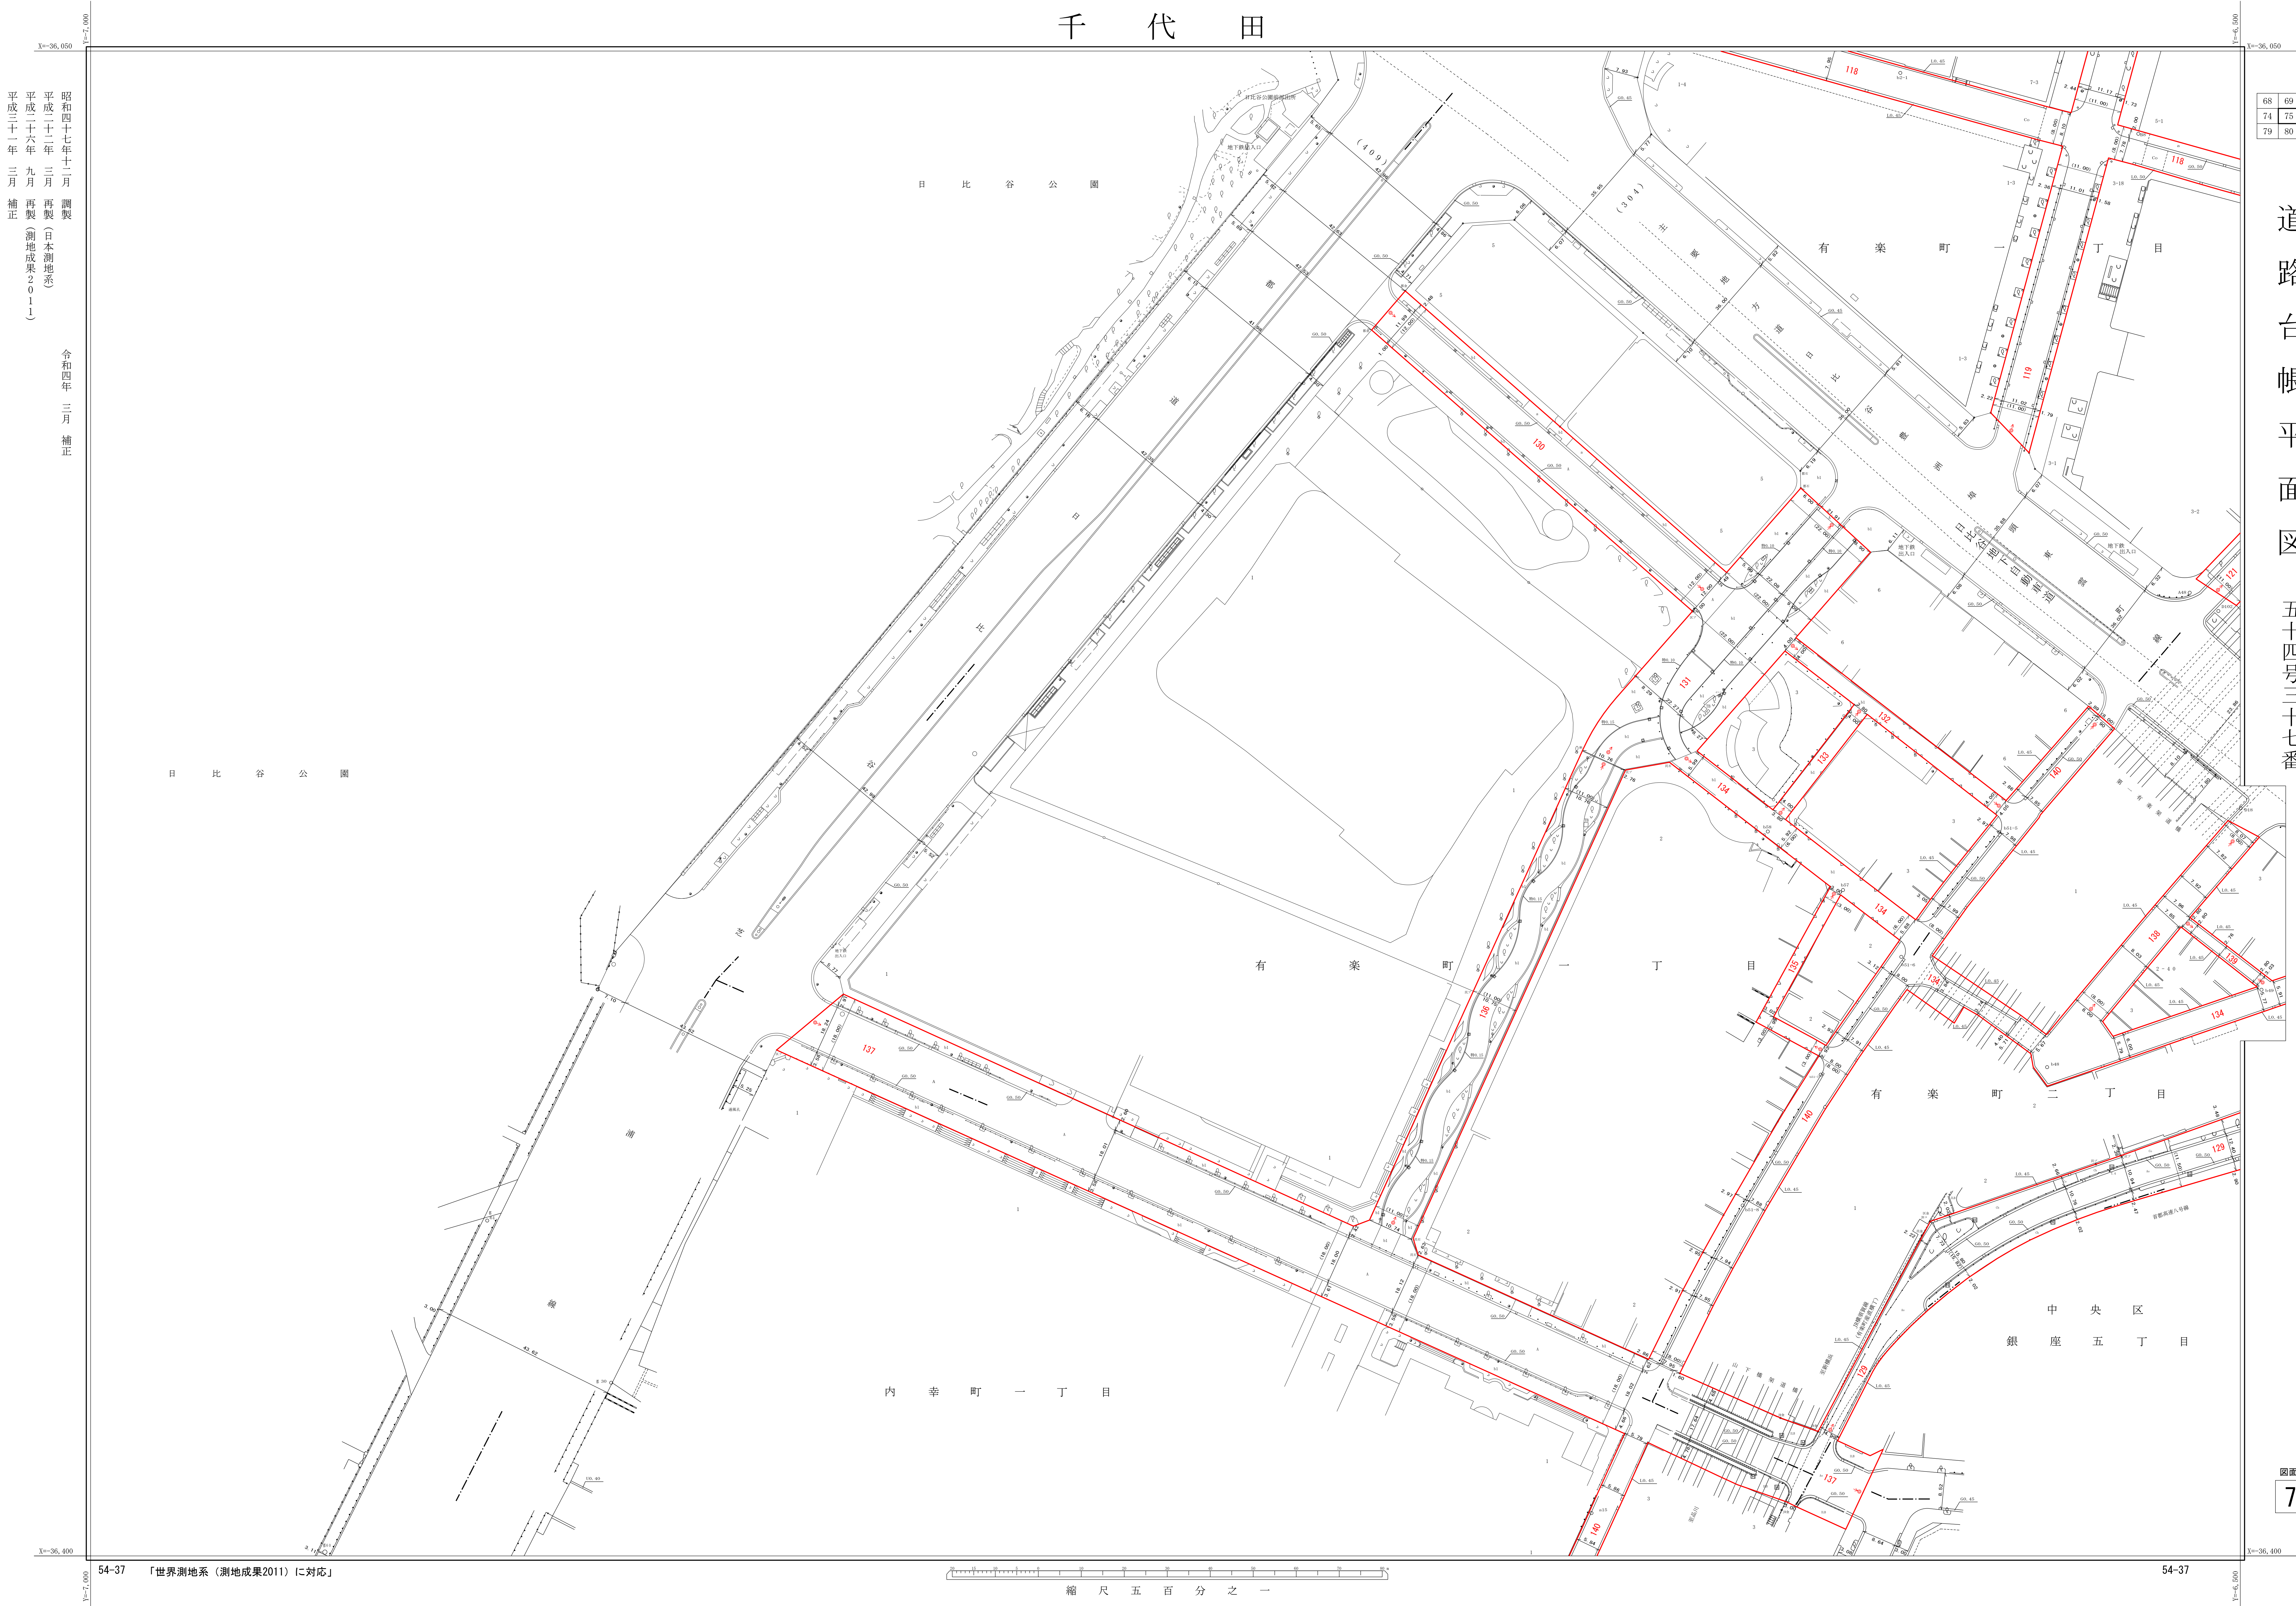

昭和四十七年十一月 調製
平成二十二年 三月 再製（日本測地系）
平成二十六年 九月 再製（測地成果2011）
平成三十一年 三月 補正

令和四年 三月 補正