


千代田

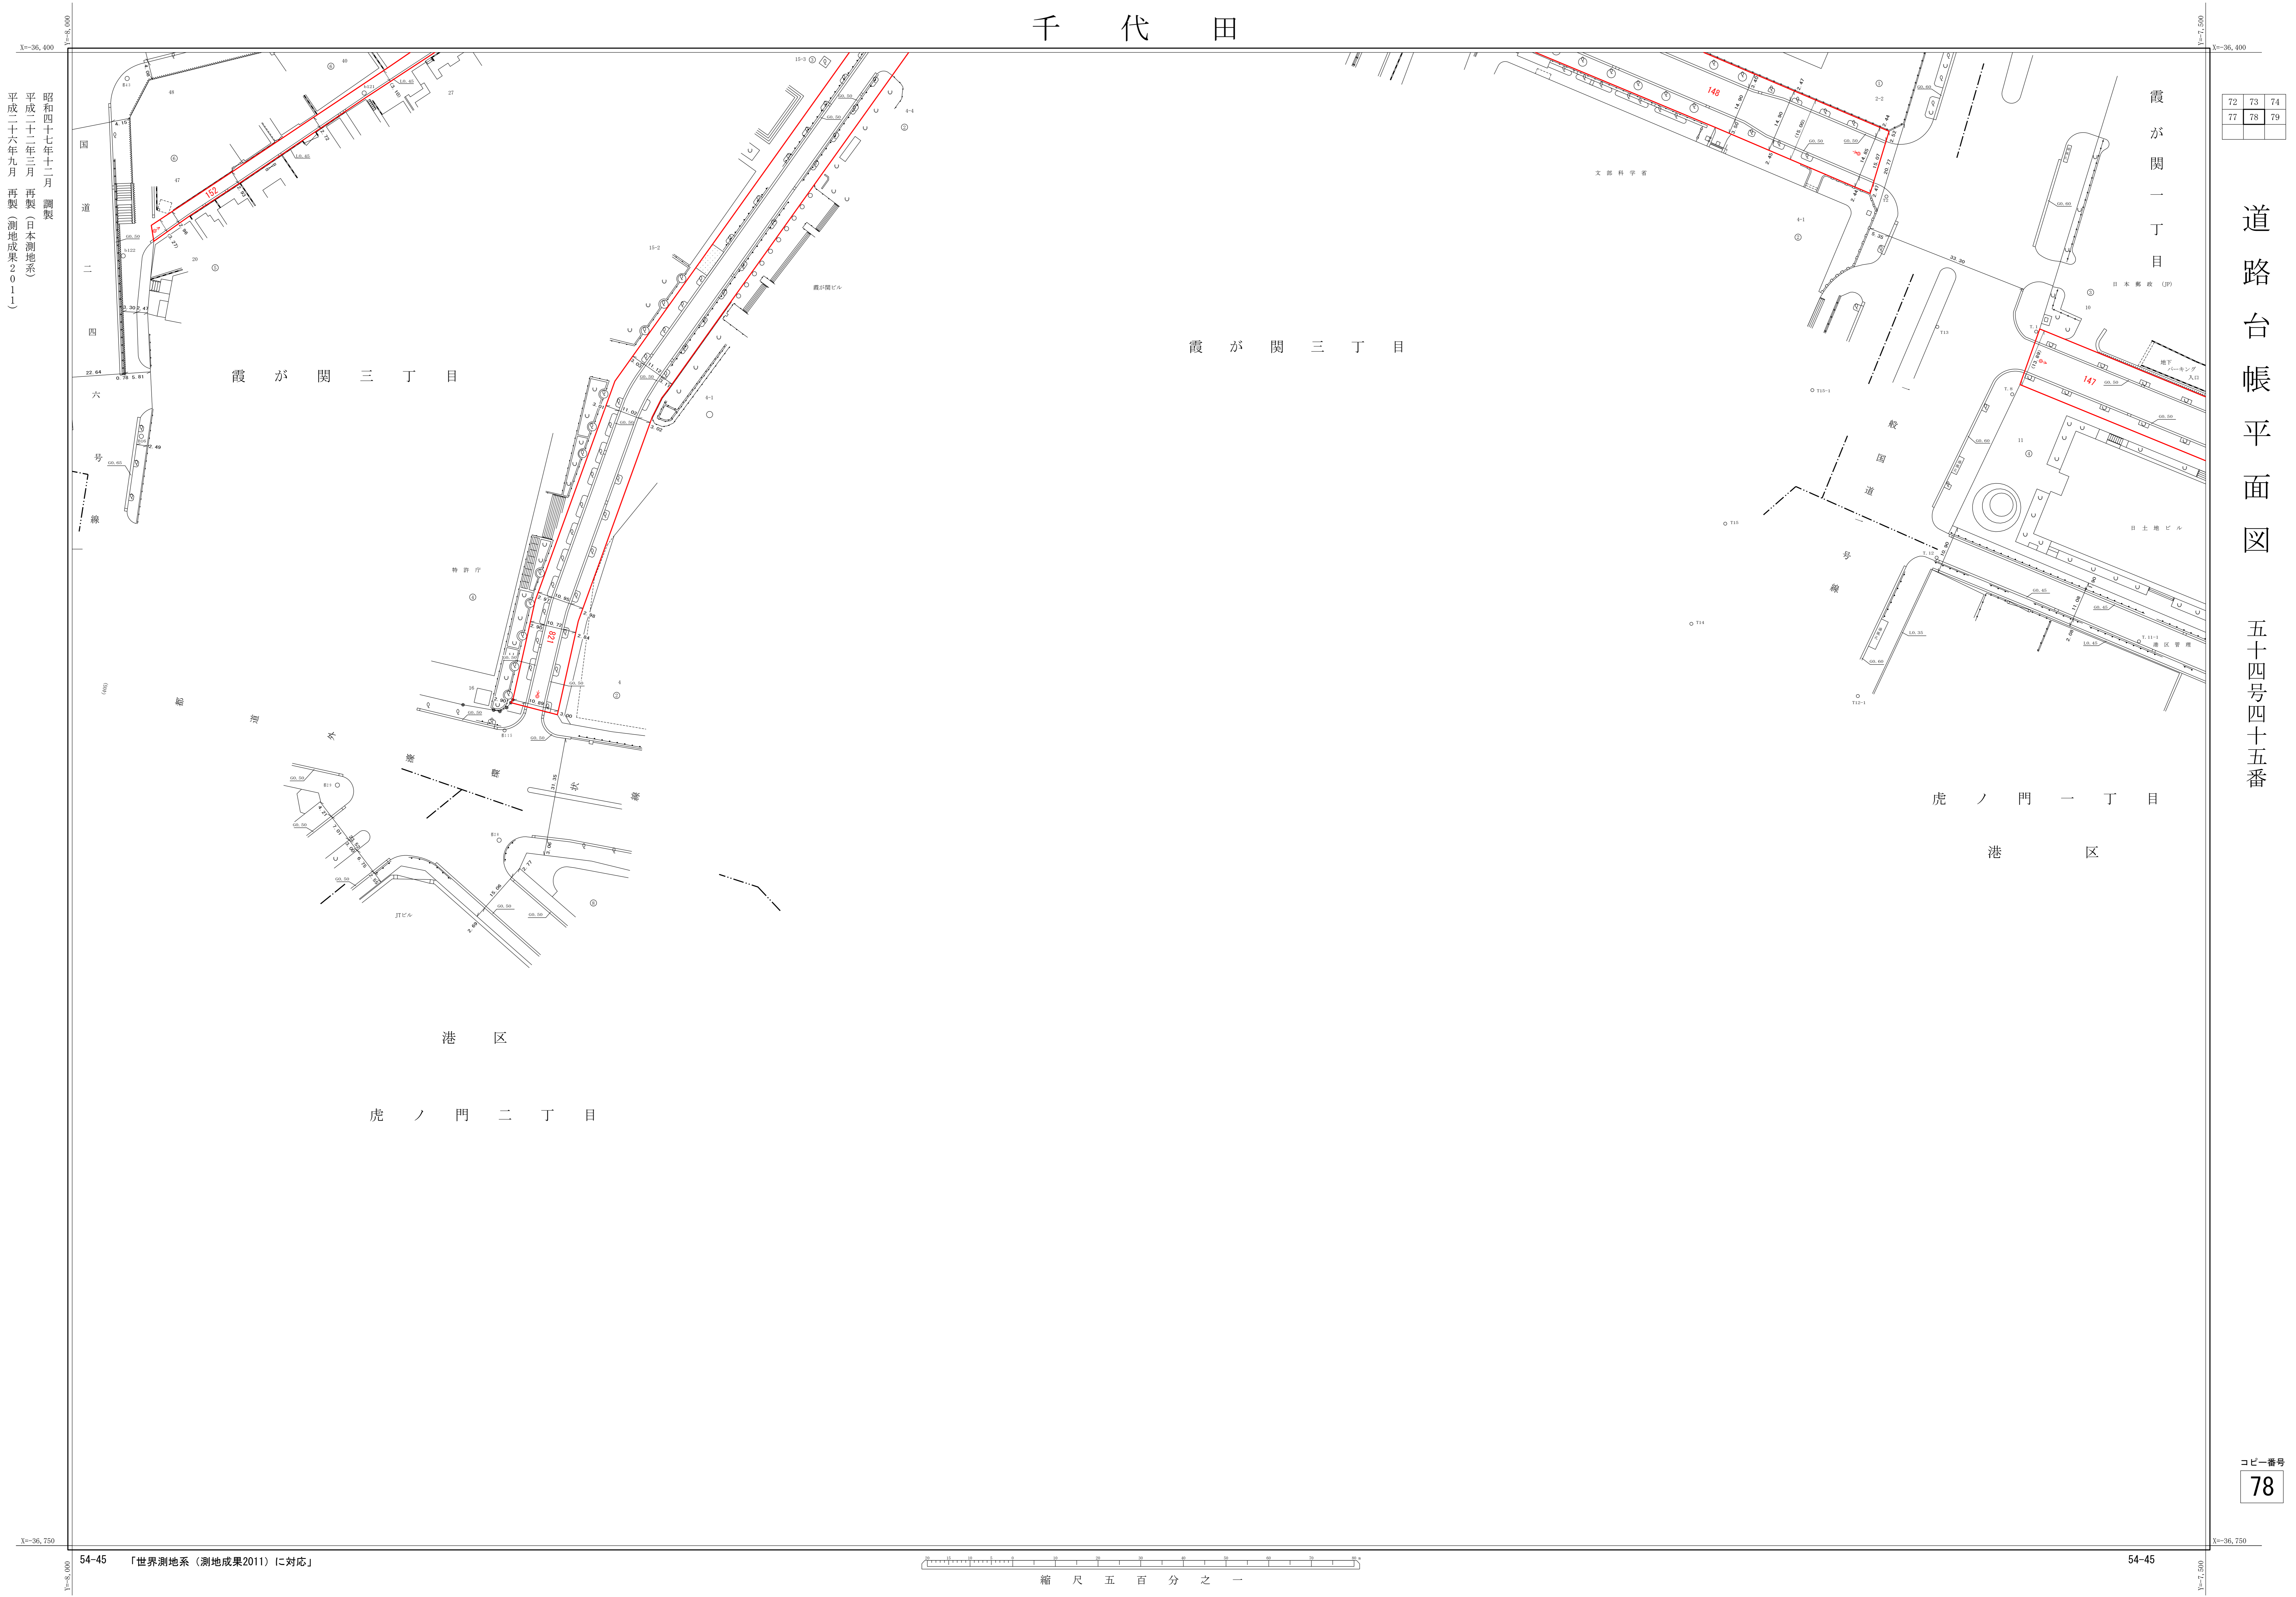

昭和四十七年十二月 調査
 平成二十二年三月 再製（日本測地系）
 平成二十六年九月 再製（測地成果2011）

72	73	74
77	78	79

道路台帳平面図

五十四号四十五番

コピー番号
78