


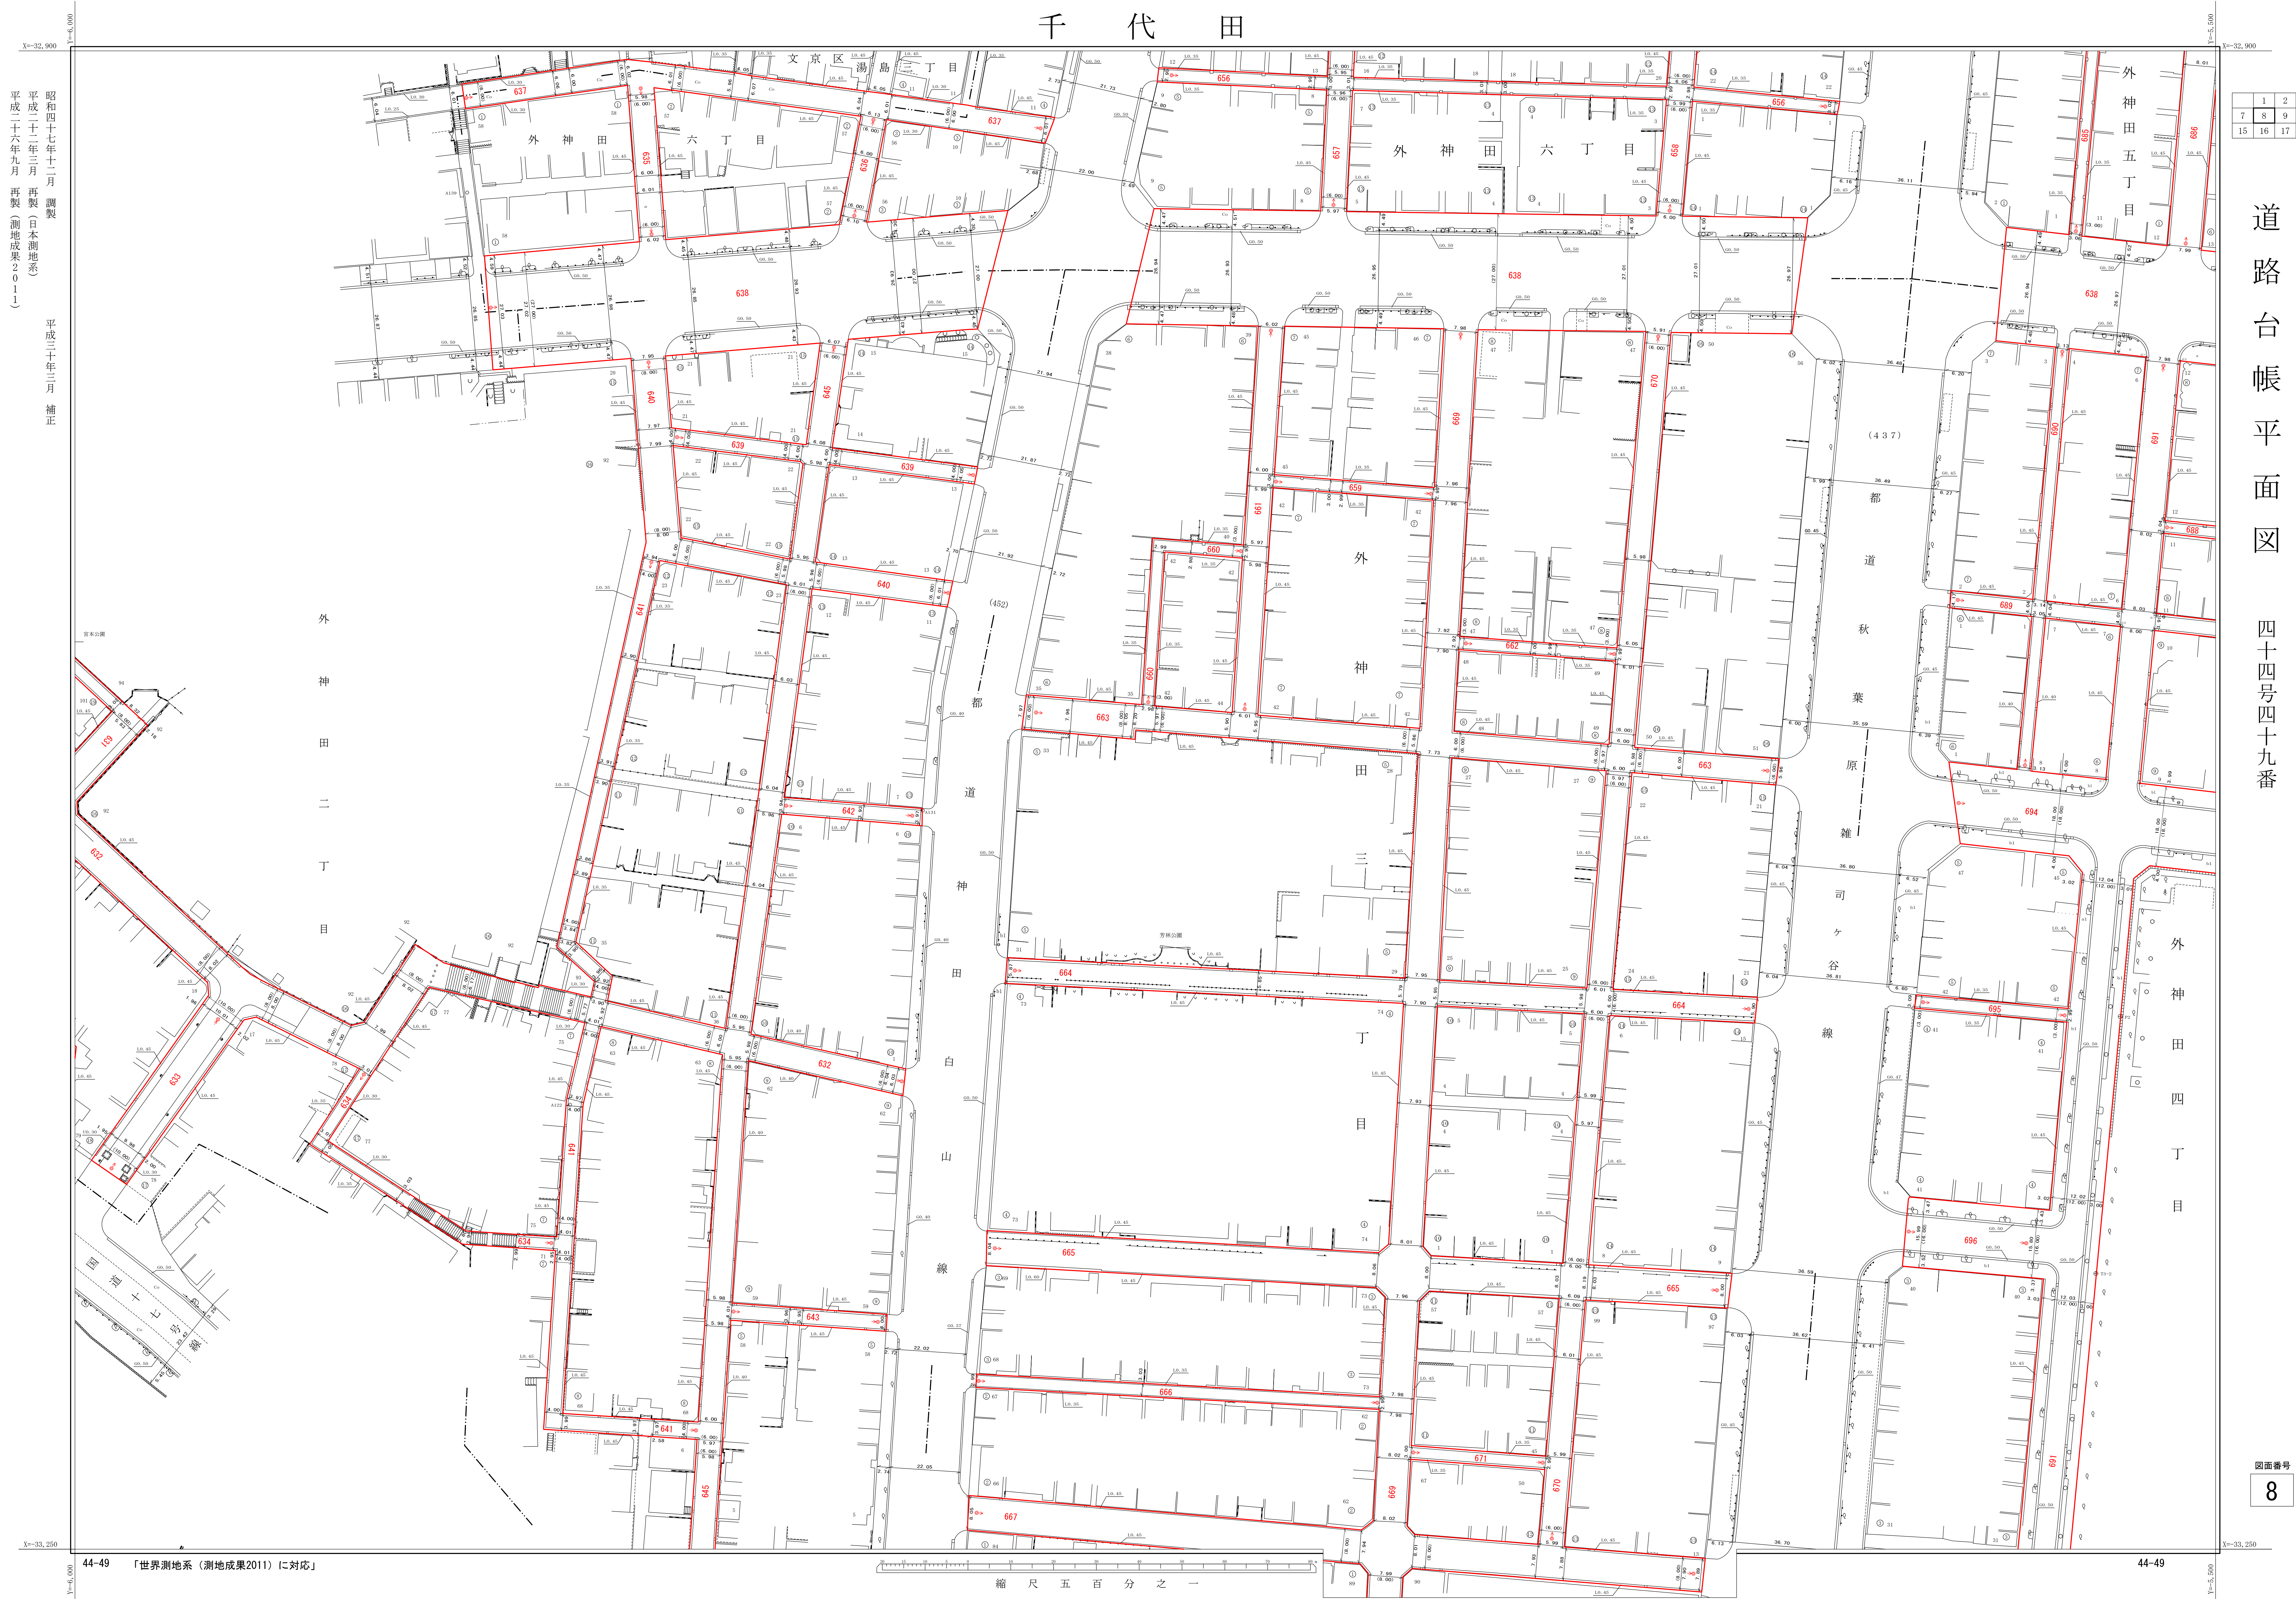

1	2
7	8
15	16

道路台帳平面図
四十四号四十九番

図面番号
8